



ประกาศมหาวิทยาลัยราชภัฏพระนคร

เรื่อง ประกวดราคางานจ้างก่อสร้าง โครงการปรับปรุงอาคารปฏิบัติการเครื่องกลและการผลิต
(หลังอาคาร ๒๗) ประจำปีงบประมาณ พ.ศ. ๒๕๖๙ ด้วยวิธีประกวดราคาอิเล็กทรอนิกส์ (e-bidding)

มหาวิทยาลัยราชภัฏพระนคร มีความประสงค์จะประกวดราคางานจ้างก่อสร้าง โครงการปรับปรุงอาคารปฏิบัติการเครื่องกลและการผลิต (หลังอาคาร ๒๗) ประจำปีงบประมาณ พ.ศ. ๒๕๖๙ ด้วยวิธีประกวดราคาอิเล็กทรอนิกส์ (e-bidding) ราคากลางของงานก่อสร้างในการประกวดราคาครั้งนี้ เป็นเงินทั้งสิ้น ๒,๐๐๐,๐๐๐.-บาท (สองล้านบาทถ้วน) จำนวน ๑ รายการ

ผู้ยื่นข้อเสนอต้องยื่นข้อเสนอโดยแสดงหลักฐานถึงขีดความสามารถและความพร้อมที่มีอยู่ในวันยื่นข้อเสนอ โดยมีรายละเอียดดังนี้

๑. ผู้ยื่นข้อเสนอจะต้องมีคุณสมบัติให้เป็นไปตามเอกสารประกวดราคาอิเล็กทรอนิกส์กำหนด

๒. ผู้ยื่นข้อเสนอต้องเสนอราคาทางระบบจัดซื้อจัดจ้างภาครัฐด้วยอิเล็กทรอนิกส์ในวันที่

.....ระหว่างเวลา ๐๙.๐๐ น. ถึง ๑๒.๐๐ น. ซึ่งสามารถจัดเตรียมเอกสารข้อเสนอได้ตั้งแต่วันที่ประกาศจนถึงวันเสนอราคา

๓. ผู้สนใจสามารถดูรายละเอียดและดาวน์โหลดเอกสารประกวดราคาอิเล็กทรอนิกส์

เลขที่.....ลงวันที่..... ผ่านทางระบบจัดซื้อจัดจ้างภาครัฐด้วยอิเล็กทรอนิกส์ ได้ตั้งแต่วันที่ประกาศจนถึงวันเสนอราคา ได้ที่เว็บไซต์ www.pnru.ac.th หรือ www.gprocurement.go.th ทั้งนี้ หากต้องการทราบรายละเอียดเพิ่มเติมเกี่ยวกับรายละเอียดคุณลักษณะเฉพาะ โปรดสอบถามมายัง มหาวิทยาลัยราชภัฏพระนคร ผ่านทางไปรษณีย์อิเล็กทรอนิกส์ psd@pnru.ac.th หรือช่องทางตามที่กรมบัญชีกลางกำหนด ภายในวันที่.....ในเวลาราชการ โดยมหาวิทยาลัยราชภัฏพระนครจะชี้แจงรายละเอียดดังกล่าวผ่านทางเว็บไซต์ www.pnru.ac.th และ www.gprocurement.go.th ในวันที่.....

ประกาศ ณ วันที่ ๐๙ ธันวาคม พ.ศ. ๒๕๖๘

(รองศาสตราจารย์เป็รื่อง กิจรัตน์ภร)

รักษาราชการแทน อธิการบดีมหาวิทยาลัยราชภัฏพระนคร



เอกสารประกวดราคาจ้างก่อสร้างด้วยวิธีประกวดราคาอิเล็กทรอนิกส์ (e-bidding)

เลขที่

การจ้างก่อสร้างโครงการปรับปรุงอาคารปฏิบัติการเครื่องกลและการผลิต (หลังอาคาร ๒๗) ประจำ

ปีงบประมาณ พ.ศ. ๒๕๖๙

ตามประกาศ มหาวิทยาลัยราชภัฏพระนคร

ลงวันที่ ๑๙ ธันวาคม ๒๕๖๘

มหาวิทยาลัยราชภัฏพระนคร ซึ่งต่อไปนี้จะเรียกว่า "มหาวิทยาลัย" มีความประสงค์จะ
ประกวดราคาจ้างก่อสร้างโครงการปรับปรุงอาคารปฏิบัติการเครื่องกลและการผลิต (หลังอาคาร ๒๗) ประจำ
ปีงบประมาณ พ.ศ. ๒๕๖๙ ด้วยวิธีประกวดราคาอิเล็กทรอนิกส์ (e-bidding) ตามรายการ ดังนี้

จ้างก่อสร้างโครงการปรับปรุงอาคาร จำนวน ๑ งาน

ปฏิบัติการเครื่องกลและการผลิต

(หลังอาคาร ๒๗) ประจำ

ปีงบประมาณ พ.ศ. ๒๕๖๙

โดยมีข้อแนะนำและข้อกำหนดดังต่อไปนี้

๑. เอกสารแนบท้ายเอกสารประกวดราคาอิเล็กทรอนิกส์

- ๑.๑ แบบรูปและรายการละเอียด และขอบเขตของงาน
- ๑.๒ แบบใบเสนอราคาที่กำหนดไว้ในระบบจัดซื้อจัดจ้างภาครัฐด้วยอิเล็กทรอนิกส์
- ๑.๓ แบบสัญญาจ้างก่อสร้าง
- ๑.๔ แบบหนังสือคำประกัน
 - (๑) หลักประกันสัญญา
- ๑.๕ สูตรการปรับราคา
- ๑.๖ บทนิยาม
 - (๑) ผู้ที่มีผลประโยชน์ร่วมกัน
 - (๒) การขัดขวางการแข่งขันอย่างเป็นธรรม
 - (๓) ผลงาน
- ๑.๗ แบบบัญชีเอกสารที่กำหนดไว้ในระบบจัดซื้อจัดจ้างภาครัฐด้วยอิเล็กทรอนิกส์
 - (๑) บัญชีเอกสารส่วนที่ ๑
 - (๒) บัญชีเอกสารส่วนที่ ๒

- ๑.๘ รายละเอียดการคำนวณราคากลางงานก่อสร้างตาม BOQ (Bill of Quantities)
- ๑.๙ แผนการทำงาน
- ๑.๑๐ แผนการใช้วัสดุที่ผลิตภายในประเทศและแผนการใช้เหล็กที่ผลิตภายใน

ประเทศ

- ๑.๑๑ แบบฟอร์มตารางเปรียบเทียบคุณสมบัติครุภัณฑ์

๒. คุณสมบัติของผู้ยื่นข้อเสนอ

- ๒.๑ มีความสามารถตามกฎหมาย
- ๒.๒ ไม่เป็นบุคคลล้มละลาย
- ๒.๓ ไม่อยู่ระหว่างเลิกกิจการ
- ๒.๔ ไม่เป็นบุคคลซึ่งอยู่ระหว่างถูกระงับการยื่นข้อเสนอหรือทำสัญญากับหน่วยงานของรัฐไว้ชั่วคราว เนื่องจากเป็นผู้ที่ไม่ผ่านเกณฑ์การประเมินผลการปฏิบัติงานของผู้ประกอบการตามระเบียบที่รัฐมนตรีว่าการกระทรวงการคลังกำหนดตามที่ประกาศเผยแพร่ในระบบเครือข่ายสารสนเทศของกรมบัญชีกลาง
- ๒.๕ ไม่เป็นบุคคลซึ่งถูกระงับชื่อไว้ในบัญชีรายชื่อผู้ทำงานและได้แจ้งเวียนชื่อให้เป็นผู้ทำงานของหน่วยงานของรัฐในระบบเครือข่ายสารสนเทศของกรมบัญชีกลาง ซึ่งรวมถึงนิติบุคคลที่ผู้ทำงานเป็นหุ้นส่วนผู้จัดการ กรรมการผู้จัดการ ผู้บริหาร ผู้มีอำนาจในการดำเนินงานในกิจการของนิติบุคคลนั้นด้วย
- ๒.๖ มีคุณสมบัติและไม่มีลักษณะต้องห้ามตามที่คณะกรรมการนโยบายการจัดซื้อจัดจ้าง และการบริหารพัสดุภาครัฐกำหนดในราชกิจจานุเบกษา
- ๒.๗ เป็นนิติบุคคลผู้มีอาชีพรับจ้างงานก่อสร้างที่ประกวดราคาอิเล็กทรอนิกส์ดังกล่าว
- ๒.๘ ไม่เป็นผู้มีผลประโยชน์ร่วมกันกับผู้ยื่นข้อเสนอรายอื่นที่เข้ายื่นข้อเสนอให้แก่มหาวิทยาลัย ณ วันประกาศประกวดราคาอิเล็กทรอนิกส์ หรือไม่เป็นผู้กระทำการอันเป็นการขัดขวาง การแข่งขันอย่างเป็นธรรมในการประกวดราคาอิเล็กทรอนิกส์ครั้งนี้
- ๒.๙ ไม่เป็นผู้ได้รับเอกสิทธิ์หรือความคุ้มกัน ซึ่งอาจปฏิเสธไม่ยอมขึ้นศาลไทย เว้นแต่รัฐบาล ของผู้ยื่นข้อเสนอได้มีคำสั่งให้สละเอกสิทธิ์และความคุ้มกันเช่นนั้น
- ๒.๑๐ ผู้ยื่นข้อเสนอต้องมีผลงานก่อสร้างประเภทเดียวกันกับผลงานที่ประกวดราคาจ้างก่อสร้างในวงเงินไม่น้อยกว่า ๑,๐๐๐,๐๐๐.๐๐-บาท (หนึ่งล้านบาทถ้วน) เป็นผลงานในสัญญาเดียวเท่านั้น และเป็นสัญญาที่ผู้ยื่นข้อเสนอได้ทำงานแล้วเสร็จตามสัญญา ซึ่งได้มีการส่งมอบงานและตรวจรับเรียบร้อยแล้ว ซึ่งผลงานดังกล่าวเป็นผลงานที่เป็นคู่สัญญาโดยตรงกับหน่วยงานของรัฐหรือหน่วยงานเอกชนที่มหาวิทยาลัยฯ เชื้อถือ
- ๒.๑๑ ผู้ยื่นข้อเสนอที่ยื่นข้อเสนอในรูปแบบของ "กิจการร่วมค้า" ต้องมีคุณสมบัติดังนี้
 - (๑) การกำหนดสัดส่วนในการเข้าร่วมค้าของคู่สัญญา
 - กรณีที่ข้อตกลงฯ กำหนดให้ผู้เข้าร่วมค้ารายใดรายหนึ่งเป็นผู้เข้าร่วมค้าหลัก
 - ข้อตกลงฯ จะต้องมีการกำหนดสัดส่วนหน้าที่ และความรับผิดชอบในปริมาณงาน สิ่งของ หรือมูลค่าตาม

สัญญาของผู้เข้าร่วมค้าหลักมากกว่าผู้เข้าร่วมค้ารายอื่นทุกราย

(๒) กรณีที่ข้อตกลงฯ กำหนดให้ผู้เข้าร่วมค้ารายใดรายหนึ่งเป็นผู้เข้าร่วมค้าหลัก กิจการร่วมค่านั้นต้องใช้ผลงานของผู้เข้าร่วมค้าหลักรายเดียวเป็นผลงานของกิจการร่วมค้าที่ยื่นข้อเสนอ

สำหรับข้อตกลงฯ ที่ไม่ได้กำหนดให้ผู้เข้าร่วมค้ารายใดเป็นผู้เข้าร่วมค้าหลักผู้เข้าร่วมค้าทุกรายจะต้องมีคุณสมบัติครบถ้วนตามเงื่อนไขที่กำหนดไว้ในเอกสารเชิญชวน

(๓) การยื่นข้อเสนอของกิจการร่วมค้า

(๓.๑) กรณีที่ข้อตกลงฯ กำหนดให้มีการมอบหมายแบบข้อตกลงคุณธรรมผู้เข้าร่วมค้ารายใดรายหนึ่ง เป็นผู้ยื่นข้อเสนอในนามกิจการร่วมค้า การยื่นข้อเสนอดังกล่าวต้องมีหนังสือมอบอำนาจ

สำหรับข้อตกลงฯ ที่ไม่ได้กำหนดให้ผู้เข้าร่วมค้ารายใดเป็นผู้ยื่นข้อเสนอ ผู้เข้าร่วมค้าทุกรายจะต้องลงลายมือชื่อในหนังสือมอบอำนาจให้ผู้เข้าร่วมค้ารายใดรายหนึ่งเป็นผู้ยื่นข้อเสนอในนามกิจการร่วมค้า

(๓.๒) การยื่นข้อเสนอด้วยวิธีประกวดราคาอิเล็กทรอนิกส์ (e - bidding) ให้ผู้เข้าร่วมค้าที่ได้รับมอบหมายหรือมอบอำนาจตามข้อ (๔.๑) ดำเนินการซื้อเอกสารประกวดราคาอิเล็กทรอนิกส์ กรณีที่มีการจำหน่ายเอกสารซื้อหรือจ้าง

๒.๑๒ ผู้ยื่นข้อเสนอต้องลงทะเบียนที่มีข้อมูลถูกต้องครบถ้วนในระบบจัดซื้อจัดจ้างภาครัฐด้วย อิเล็กทรอนิกส์ (Electronic Government Procurement : e-GP) ของกรมบัญชีกลาง

๒.๑๓ ผู้ยื่นข้อเสนอต้องมีมูลค่าสุทธิของกิจการ ดังนี้

๑. กรณีผู้ยื่นข้อเสนอเป็นนิติบุคคลที่จัดตั้งขึ้นตามกฎหมายไทยหรือต่างประเทศ ซึ่งได้จดทะเบียนเกินกว่า ๑ ปี ต้องมีมูลค่าสุทธิของกิจการ จากผลต่างระหว่างสินทรัพย์สุทธิหักด้วยหนี้สิน สุทธิ ที่ปรากฏในงบแสดงฐานะการเงินที่มีการตรวจรับรองแล้ว ซึ่งจะต้องแสดงค่าเป็นบวก ๑ ปีสุดท้ายก่อนวัน ยื่นข้อเสนอ งบแสดงฐานะการเงิน ๑ ปีสุดท้ายก่อนวันยื่นข้อเสนอ หมายถึง งบแสดงฐานะการเงินย้อนไปก่อน วันที่หน่วยงานของรัฐกำหนดให้เป็นวันยื่นข้อเสนอ ๑ ปีปฏิทิน เว้นแต่กรณีนิติบุคคลที่จัดตั้งขึ้นตามกฎหมาย ไทย หากวันยื่นข้อเสนอเป็นช่วงระยะเวลาที่กรมพัฒนาธุรกิจการค้ากำหนดให้นิติบุคคลยื่นงบแสดงฐานะ การเงินกับกรมพัฒนาธุรกิจการค้า ซึ่งจะอยู่ในช่วงเดือนมกราคม - เดือนพฤษภาคม ของทุกปี โดยนิติบุคคลที่ เป็นผู้ยื่นข้อเสนอที่ยังอยู่ในช่วงของการยื่นงบแสดงฐานะการเงินกับกรมพัฒนาธุรกิจการค้า คือ ช่วงเดือน มกราคม - เดือนพฤษภาคม กรณีนี้ให้สามารถยื่นงบแสดงฐานะการเงินย้อนไปอีก ๑ ปี ได้

๒. กรณีผู้ยื่นข้อเสนอเป็นนิติบุคคลที่จัดตั้งขึ้นตามกฎหมายไทย ซึ่งยังไม่มี การรายงานงบแสดงฐานะการเงินกับกรมพัฒนาธุรกิจการค้า หรือกรณีผู้ยื่นข้อเสนอเป็นนิติบุคคลที่จัดตั้งขึ้นตาม กฎหมายต่างประเทศซึ่งยังไม่มีกรายงานงบแสดงฐานะการเงิน ให้พิจารณาการกำหนดมูลค่าของ ทุนจดทะเบียน โดยผู้ยื่นข้อเสนอจะต้องมีทุนจดทะเบียนที่เรียกชำระมูลค่าหุ้นแล้ว ณ วันที่ยื่นข้อเสนอ ไม่ต่ำ กว่า ๑ ล้านบาท

๓. สำหรับการจัดซื้อจัดจ้างครั้งหนึ่งที่มีวงเงินเกิน ๕๐๐,๐๐๐ บาทขึ้นไป กรณีผู้

ยื่นข้อเสนอเป็นบุคคลธรรมดา ให้พิจารณาจากหนังสือรับรองบัญชีเงินฝาก ไม่เกิน ๙๐ วันก่อนวันยื่นข้อเสนอ โดยต้องมีเงินฝากคงเหลือในบัญชีธนาคารเป็นมูลค่า ๑ ใน ๔ ของมูลค่างบประมาณของโครงการหรือรายการที่ยื่นข้อเสนอในแต่ละครั้ง และหากเป็นผู้ชนะการจัดซื้อจัดจ้างหรือเป็นผู้ได้รับการคัดเลือกจะต้องแสดงหนังสือรับรองบัญชีเงินฝากที่มีมูลค่าดังกล่าวอีกครั้งหนึ่งในวันลงนามในสัญญา

๔. กรณีที่ผู้ยื่นข้อเสนอไม่มีมูลค่าสุทธิของกิจการหรือทุนจดทะเบียน หรือมีแต่ไม่เพียงพอที่จะเข้ายื่นข้อเสนอ สามารถดำเนินการได้ดังนี้

(๑) กรณีผู้ยื่นข้อเสนอเป็นนิติบุคคลที่จัดตั้งขึ้นตามกฎหมายไทย หรือ บุคคลธรรมดาที่ถือสัญชาติไทย ผู้ยื่นข้อเสนอสามารถขอวงเงินสินเชื่อ โดยต้องมีวงเงินสินเชื่อ ๑ ใน ๔ ของมูลค่างบประมาณของโครงการหรือรายการที่ยื่นข้อเสนอในแต่ละครั้ง จะเป็นสินเชื่อที่ธนาคารภายในประเทศ หรือบริษัทเงินทุนหรือบริษัทเงินทุนหลักทรัพย์ที่ได้รับอนุญาตให้ประกอบกิจการเงินทุนเพื่อการพาณิชย์ และ ประกอบธุรกิจค้าประกันตามประกาศของธนาคารแห่งประเทศไทย ตามรายชื่อบริษัทเงินทุนที่ธนาคารแห่งประเทศไทยแจ้งเวียนให้ทราบ โดยพิจารณาจากยอดเงินรวมของวงเงินสินเชื่อที่สำนักงานใหญ่รับรอง หรือที่สำนักงานสาขารับรอง (กรณีได้รับมอบอำนาจจากสำนักงานใหญ่) ซึ่งออกให้แก่ผู้ยื่นข้อเสนอ นับถึงวันยื่นข้อเสนอไม่เกิน ๙๐ วัน

(๒) กรณีผู้ยื่นข้อเสนอเป็นนิติบุคคลที่จัดตั้งขึ้นตามกฎหมายต่างประเทศ หรือ บุคคลธรรมดาที่มีได้ถือสัญชาติไทย ผู้ยื่นข้อเสนอสามารถขอวงเงินสินเชื่อ โดยต้องมีวงเงินสินเชื่อ ๑ ใน ๔ ของมูลค่างบประมาณของโครงการหรือรายการที่ยื่นข้อเสนอในแต่ละครั้ง จะเป็นสินเชื่อที่ธนาคารภายในประเทศ หรือบริษัทเงินทุนหรือบริษัทเงินทุนหลักทรัพย์ที่ได้รับอนุญาตให้ประกอบกิจการเงินทุนเพื่อการพาณิชย์ และ ประกอบธุรกิจค้าประกันตามประกาศของธนาคารแห่งประเทศไทย ตามรายชื่อบริษัทเงินทุนที่ธนาคารแห่งประเทศไทยแจ้งเวียนให้ทราบ หรือเป็นสินเชื่อที่ธนาคารต่างประเทศหรือบริษัทเงินทุนหลักทรัพย์ที่ได้รับ อนุญาตให้ประกอบกิจการเงินทุนเพื่อการพาณิชย์และประกอบธุรกิจค้าประกันตามประกาศของธนาคารกลาง ต่างประเทศนั้น ตามรายชื่อบริษัทที่ธนาคารกลางต่างประเทศนั้นแจ้งเวียนให้ทราบ โดยพิจารณาจากยอดเงินรวมของวงเงินสินเชื่อที่สำนักงานใหญ่รับรอง หรือที่สำนักงานสาขารับรอง (กรณีได้รับมอบอำนาจจากสำนักงานใหญ่) ซึ่งออกให้แก่ผู้ยื่นข้อเสนอ นับถึงวันยื่นข้อเสนอไม่เกิน ๙๐ วัน

๕. กรณีผู้ยื่นข้อเสนอเป็นนิติบุคคลที่จัดตั้งขึ้นตามกฎหมายต่างประเทศ หรือ บุคคลธรรมดาที่มีได้ถือสัญชาติไทยตามข้อ ๒ ข้อ ๓ และข้อ ๔ (๒) มูลค่าจะต้องเป็นไปตามอัตราแลกเปลี่ยนเงินตรา ตามประกาศที่ธนาคารแห่งประเทศไทยกำหนด ในช่วงระหว่างวันที่เผยแพร่ประกาศและเอกสารประกวดราคาในระบบจัดซื้อจัดจ้างภาครัฐด้วยอิเล็กทรอนิกส์ (e - GP) จนถึงวันเสนอราคา

ทั้งนี้ ผู้ยื่นข้อเสนอจะต้องยื่นเอกสารที่แสดงให้เห็นถึงข้อมูลเกี่ยวกับมูลค่าสุทธิของกิจการแล้วแต่กรณี ประกอบกับเอกสารดังกล่าวจะต้องผ่านการรับรองตามระเบียบกระทรวงการต่างประเทศว่าด้วยการรับรองเอกสาร พ.ศ. ๒๕๓๙ และที่แก้ไขเพิ่มเติม กำหนด โดยจะต้องยื่นเอกสารดังกล่าวในวันยื่นข้อเสนอ หากผู้ยื่นข้อเสนอไม่ได้มีการยื่นเอกสารดังกล่าวมาพร้อมกับการยื่นข้อเสนอให้ถือว่าผู้ยื่นข้อเสนอรายนั้นยื่นเอกสารไม่ครบถ้วนตามเงื่อนไขที่กำหนดไว้ในเอกสารประกวดราคา

๖. กรณีตาม ข้อ ๑ – ข้อ ๕ ไม่ใช่บังคับกรณีดังต่อไปนี้

(๖.๑) กรณีที่ผู้ยื่นข้อเสนอเป็นหน่วยงานของรัฐภายในประเทศ

(๖.๒) นิติบุคคลที่จัดตั้งขึ้นตามกฎหมายไทยที่อยู่ระหว่างการฟื้นฟูกิจการตามพระราชบัญญัติล้มละลาย พ.ศ. ๒๕๔๓ และที่แก้ไขเพิ่มเติม

(๖.๓) งานจ้างก่อสร้างที่กรมบัญชีกลางได้ขึ้นทะเบียนผู้ประกอบการงานก่อสร้างแล้ว และงานจ้างก่อสร้างที่หน่วยงานของรัฐที่ได้มีการจัดทำบัญชีผู้ประกอบการงานก่อสร้างที่มีคุณสมบัติเบื้องต้นไว้แล้วก่อนวันที่พระราชบัญญัติการจัดซื้อจัดจ้างฯ มีผลใช้บังคับ

(๖.๔) การจัดซื้อจัดจ้างตามมาตรา ๕๖ วรรคหนึ่ง (๒) (ข) และ (ค) แห่งพระราชบัญญัติการจัดซื้อจัดจ้างฯ

(๖.๕) การซื้อสิ่งหาริมทรัพย์และการเช่าสิ่งหาริมทรัพย์

(๖.๖) กรณีงานจ้างบริการหรืองานจ้างเหมาบริการกับบุคคลธรรมดา เช่น จ้างพนักงานขับรถ ครูชาวต่างชาติ พนักงานเก็บขยะ พนักงานบันทึกข้อมูล เป็นต้น

๓. หลักฐานการยื่นข้อเสนอ

ผู้ยื่นข้อเสนอจะต้องเสนอเอกสารหลักฐานยื่นมาพร้อมกับการเสนอราคาทางระบบจัดซื้อจัดจ้างภาครัฐด้วยอิเล็กทรอนิกส์ โดยแยกเป็น ๒ ส่วน คือ

๓.๑ ส่วนที่ ๑ อย่างน้อยต้องมีเอกสารดังต่อไปนี้

(๑) ในกรณีผู้ยื่นข้อเสนอเป็นนิติบุคคล

(ก) ห้างหุ้นส่วนสามัญหรือห้างหุ้นส่วนจำกัด ให้ยื่นสำเนาหนังสือรับรองการจดทะเบียนนิติบุคคล บัญชีรายชื่อหุ้นส่วนผู้จัดการ

(ข) บริษัทจำกัดหรือบริษัทมหาชนจำกัด ให้ยื่นสำเนาหนังสือรับรองการจดทะเบียนนิติบุคคล หนังสือบริคณห์สนธิ บัญชีรายชื่อกรรมการผู้จัดการ และบัญชีผู้ถือหุ้นรายใหญ่ (ถ้ามี)

(๒) ในกรณีผู้ยื่นข้อเสนอเป็นบุคคลธรรมดาหรือคณะบุคคลที่มีใช้นิติบุคคล ให้ยื่นสำเนาบัตรประจำตัวประชาชนของผู้นั้น สำเนาข้อตกลงที่แสดงถึงการเข้าเป็นหุ้นส่วน (ถ้ามี) สำเนาบัตรประจำตัวประชาชนของผู้เป็นหุ้นส่วน หรือสำเนาหนังสือเดินทางของผู้เป็นหุ้นส่วนที่ได้ถือสัญชาติไทย

(๓) ในกรณีผู้ยื่นข้อเสนอเป็นผู้ยื่นข้อเสนอร่วมกันในฐานะเป็นผู้ร่วมค้า ให้ยื่นสำเนาสัญญาของการเข้าร่วมค้า และเอกสารตามที่ระบุไว้ใน (๑) หรือ (๒) ของผู้ร่วมค้า แล้วแต่กรณี

(๔) ผู้ยื่นข้อเสนอต้องแสดงหลักฐานเกี่ยวกับมูลค่าสุทธิของกิจการ ดังนี้

๑. กรณีผู้ยื่นข้อเสนอเป็นนิติบุคคลที่จัดตั้งขึ้นตามกฎหมายไทยหรือต่างประเทศ ซึ่งได้จดทะเบียนเกินกว่า ๑ ปี ต้องมีมูลค่าสุทธิของกิจการ จากผลต่างระหว่างสินทรัพย์สุทธิหักด้วยหนี้สินสุทธิที่ปรากฏในงบแสดงฐานะการเงินที่มีการตรวจรับรองแล้ว ซึ่งจะต้องแสดงค่าเป็นบวก ๑ ปีสุดท้ายก่อนวันยื่นข้อเสนอ งบแสดงฐานะการเงิน ๑ ปีสุดท้ายก่อนวันยื่นข้อเสนอ หมายถึง งบแสดงฐานะการเงินย้อนไปก่อนวันที่หน่วยงานของรัฐกำหนดให้เป็นวันยื่นข้อเสนอ ๑ ปีปฏิทิน เว้นแต่กรณีนิติบุคคลที่จัดตั้งขึ้นตามกฎหมายไทย หากวันยื่นข้อเสนอเป็นช่วงระยะเวลาที่กรมพัฒนาธุรกิจการค้ากำหนดให้นิติบุคคล ยื่นงบแสดง

ฐานะการเงินกับกรมพัฒนาธุรกิจการค้า ซึ่งจะอยู่ในช่วงเดือนมกราคม - เดือนพฤษภาคม ของทุกปี โดยนิติบุคคลที่เป็นผู้ยื่นข้อเสนออันยังอยู่ในช่วงของการยื่นงบแสดงฐานะการเงินกับกรมพัฒนาธุรกิจการค้า คือ ช่วงเดือนมกราคม - เดือนพฤษภาคม กรณีนี้ให้สามารถยื่นงบแสดงฐานะการเงินย้อนไปอีก ๑ ปี ได้

๒. กรณีผู้ยื่นข้อเสนอเป็นนิติบุคคลที่จัดตั้งขึ้นตามกฎหมายไทยซึ่งยังไม่มี การรายงานงบแสดงฐานะการเงินกับกรมพัฒนาธุรกิจการค้า หรือกรณีผู้ยื่นข้อเสนอเป็นนิติบุคคลที่จัดตั้งขึ้น ตามกฎหมายต่างประเทศซึ่งยังไม่มี การรายงานงบแสดงฐานะการเงิน ให้พิจารณาการกำหนดมูลค่าของ ทุนจดทะเบียน โดยผู้ยื่นข้อเสนอจะต้องมีทุนจดทะเบียนที่เรียกชำระมูลค่าหุ้นแล้ว ณ วันที่ยื่นข้อเสนอ ไม่ต่ำ กว่า ๑ ล้านบาท

๓. สำหรับการจัดซื้อจัดจ้างครั้งหนึ่งที่มีวงเงินเกิน ๕๐๐,๐๐๐ บาทขึ้นไป กรณีผู้ยื่นข้อเสนอเป็นบุคคลธรรมดา ให้พิจารณาจากหนังสือรับรองบัญชีเงินฝากไม่เกิน ๙๐ วัน ก่อนวันยื่นขอ เสนอ โดยต้องมีเงินฝากคงเหลือในบัญชีธนาคารเป็นมูลค่า ๑ ใน ๔ ของมูลค่างบประมาณของโครงการหรือ รายการที่ยื่นข้อเสนอในแต่ละครั้ง และหากเป็นผู้ชนะการจัดซื้อจัดจ้างหรือเป็นผู้ได้รับการคัดเลือกจะต้อง แสดงหนังสือรับรองบัญชีเงินฝากที่มีมูลค่าดังกล่าวอีกครั้งหนึ่งในวันลงนามในสัญญา

๔. กรณีที่ผู้ยื่นข้อเสนอไม่มีมูลค่าสุทธิของกิจการหรือทุนจดทะเบียน หรือ มีแต่ไม่เพียงพอที่จะเข้ายื่นข้อเสนอ สามารถดำเนินการได้ดังนี้

(๑) กรณีผู้ยื่นข้อเสนอเป็นนิติบุคคลที่จัดตั้งขึ้นตามกฎหมายไทย หรือ บุคคลธรรมดาที่ถือสัญชาติไทย ผู้ยื่นข้อเสนอสามารถขอวงเงินสินเชื่อ โดยต้องมีวงเงินสินเชื่อ ๑ ใน ๔ ของ มูลค่างบประมาณของโครงการหรือรายการที่ยื่นข้อเสนอในแต่ละครั้ง จะเป็นสินเชื่อที่ธนาคารภายในประเทศ หรือบริษัทเงินทุนหรือบริษัทเงินทุนหลักทรัพย์ที่ได้รับอนุญาตให้ประกอบกิจการเงินทุนเพื่อการพาณิชย์และ ประกอบธุรกิจค้าประกันตามประกาศของธนาคารแห่งประเทศไทย ตามรายชื่อบริษัทเงินทุนที่ธนาคารแห่ง ประเทศไทยแจ้งเวียนให้ทราบ โดยพิจารณาจากยอดเงินรวมของวงเงินสินเชื่อที่สำนักงานใหญ่รับรอง หรือที่ สำนักงานสาขารับรอง (กรณีได้รับมอบอำนาจจากสำนักงานใหญ่) ซึ่งออกให้แก่ผู้ยื่นข้อเสนอ นับถึงวันยื่นขอ เสนอไม่เกิน ๙๐ วัน

(๒) กรณีผู้ยื่นข้อเสนอเป็นนิติบุคคลที่จัดตั้งขึ้นตามกฎหมายต่าง ประเทศ หรือบุคคลธรรมดาที่มีได้ถือสัญชาติไทย ผู้ยื่นข้อเสนอสามารถขอวงเงินสินเชื่อ โดยต้องมีวงเงิน สินเชื่อ ๑ ใน ๔ ของมูลค่างบประมาณของโครงการหรือรายการที่ยื่นข้อเสนอในแต่ละครั้ง จะเป็นสินเชื่อที่ ธนาคารภายในประเทศ หรือบริษัทเงินทุนหรือบริษัทเงินทุนหลักทรัพย์ที่ได้รับอนุญาตให้ประกอบกิจการเงิน ทุนเพื่อการพาณิชย์ และประกอบธุรกิจค้าประกันตามประกาศของธนาคารแห่งประเทศไทย ตามรายชื่อบริษัท เงินทุนที่ธนาคาร แห่งประเทศไทยแจ้งเวียนให้ทราบ หรือเป็นสินเชื่อที่ธนาคารต่างประเทศหรือบริษัทเงินทุน หลักทรัพย์ที่ได้รับอนุญาตให้ประกอบกิจการเงินทุนเพื่อการพาณิชย์และประกอบธุรกิจค้าประกันตามประกาศ ของธนาคารกลางต่างประเทศนั้น ตามรายชื่อบริษัทที่ธนาคารกลางต่างประเทศนั้นแจ้งเวียนให้ทราบ โดย พิจารณาจากยอดเงินรวมของวงเงินสินเชื่อที่สำนักงานใหญ่รับรอง หรือที่สำนักงานสาขารับรอง (กรณีได้รับ มอบอำนาจจากสำนักงานใหญ่) ซึ่งออกให้แก่ผู้ยื่นข้อเสนอ นับถึงวันยื่นข้อเสนอไม่เกิน ๙๐ วัน

๕. กรณีผู้ยื่นข้อเสนอเป็นนิติบุคคลที่จัดตั้งขึ้นตามกฎหมายต่างประเทศ หรือบุคคลธรรมดาที่มีได้ถือสัญชาติไทยตามข้อ ๒ ข้อ ๓ และข้อ ๔ (๒) มูลค่าจะต้องเป็นไปตามอัตรา แลกเปลี่ยนเงินตราตามประกาศที่ธนาคารแห่งประเทศไทยกำหนด ในช่วงระหว่างวันที่เผยแพร่ประกาศและ เอกสารประกวดราคาในระบบจัดซื้อจัดจ้างภาครัฐด้วยอิเล็กทรอนิกส์ (e - GP) จนถึงวันเสนอราคา

ทั้งนี้ ผู้ยื่นข้อเสนอจะต้องยื่นเอกสารที่แสดงให้เห็นถึงข้อมูลเกี่ยวกับ มูลค่าสุทธิของกิจการแล้วแต่กรณี ประกอบกับเอกสารดังกล่าวจะต้องผ่านการรับรองตามระเบียบกระทรวง การต่างประเทศว่าด้วยการรับรองเอกสาร พ.ศ. ๒๕๓๙ และที่แก้ไขเพิ่มเติม กำหนด โดยจะต้องยื่นเอกสารดังกล่าวในวันยื่นข้อเสนอ หากผู้ยื่นข้อเสนอได้มีการยื่นเอกสารดังกล่าวมาพร้อมกับการยื่นข้อเสนอให้ถือว่าผู้ยื่น ข้อเสนอรายนั้นยื่นเอกสารไม่ครบถ้วนตามเงื่อนไขที่กำหนดไว้ในเอกสารประกวดราคา

(๕) สำเนาใบทะเบียนพาณิชย์ (ถ้ามี) และสำเนาใบทะเบียนภาษีมูลค่าเพิ่ม พร้อมทั้งประทับตราและรับรองสำเนาถูกต้อง

(๖) บัญชีเอกสารส่วนที่ ๑ ทั้งหมดที่ได้ยื่นพร้อมกับการเสนอราคาทางระบบจัด ซื้อจัดจ้างภาครัฐด้วยอิเล็กทรอนิกส์ ตามแบบในข้อ ๑.๗ (๑) โดยไม่ต้องแนบในรูปแบบ PDF File (Portable Document Format)

ทั้งนี้ เมื่อผู้ยื่นข้อเสนอดำเนินการแนบไฟล์เอกสารตามบัญชีเอกสารส่วนที่ ๑ ครบถ้วน ถูกต้องแล้ว ระบบจัดซื้อจัดจ้างภาครัฐด้วยอิเล็กทรอนิกส์จะสร้างบัญชีเอกสารส่วนที่ ๑ ตามแบบ ในข้อ ๑.๗ (๑) ให้โดยผู้ยื่นข้อเสนอไม่ต้องแนบบัญชีเอกสารส่วนที่ ๑ ดังกล่าวในรูปแบบ PDF File (Portable Document Format)

๓.๒ ส่วนที่ ๒ อย่างน้อยต้องมีเอกสารดังต่อไปนี้

(๑) สำเนาหนังสือรับรองผลงานก่อสร้าง
(๒) สำเนาใบขึ้นทะเบียนผู้ประกอบการวิสาหกิจขนาดกลางและขนาดย่อม (SMEs) (ถ้ามี)

(๓) ผู้ยื่นข้อเสนอต้องยื่นแคตตาล็อก ยี่ห้อ รุ่น ประเภทงานหมวดงานครุภัณฑ์ ตามรายละเอียดคุณลักษณะเฉพาะของครุภัณฑ์ที่กำหนดในแต่ละรายการที่ยื่นข้อเสนอ ตามเอกสารแนบท้าย ประกวดราคาอิเล็กทรอนิกส์ พร้อมทั้งประทับตราและรับรองสำเนาถูกต้อง

(๔) ผู้ยื่นข้อเสนอต้องยื่นสำเนาหนังสือรับรองมาตรฐาน ISO หนังสือรับรอง มาตรฐานอื่นๆ ที่เกี่ยวข้อง ตามเงื่อนไขที่กำหนดใน TOR ตามข้อ ๔ แบบรูปรายการงานก่อสร้างหมวดงาน ครุภัณฑ์เครื่องปรับอากาศและระบบระบายอากาศ หัวข้อ เอกสารหลักฐานการยื่นข้อเสนอเพิ่มเติม ข้อ ๑ - ข้อ ๕ พร้อมทั้งประทับตราและรับรองสำเนาถูกต้อง

(๕) ผู้ยื่นข้อเสนอต้องจัดทำและยื่นเอกสารตารางเปรียบเทียบคุณสมบัติหมวด งานครุภัณฑ์ ตามรายละเอียดที่กำหนดในแต่ละรายการที่ยื่นข้อเสนอ (ตามแบบฟอร์มข้อ ๑.๑๑) พร้อมทั้ง ประทับตราและรับรองสำเนาถูกต้อง

(๖) บัญชีเอกสารส่วนที่ ๒ ทั้งหมดที่ได้ยื่นพร้อมกับการเสนอราคาทางระบบจัด

ซื้อจัดจ้างภาครัฐด้วยอิเล็กทรอนิกส์ตามแบบในข้อ ๑.๗ (๒) โดยไม่ต้องแนบในรูปแบบ PDF File (Portable Document Format)

ทั้งนี้ เมื่อผู้ยื่นข้อเสนอดำเนินการแนบไฟล์เอกสารตามบัญชีเอกสารส่วนที่ ๒ ครบถ้วน ถูกต้องแล้ว ระบบจัดซื้อจัดจ้างภาครัฐด้วยอิเล็กทรอนิกส์จะสร้างบัญชีเอกสารส่วนที่ ๒ ตามแบบในข้อ ๑.๗ (๒) ให้โดยผู้ยื่นข้อเสนอไม่ต้องแนบบัญชีเอกสารส่วนที่ ๒ ดังกล่าวในรูปแบบ PDF File (Portable Document Format)

๔. การเสนอราคา

๔.๑ ผู้ยื่นข้อเสนอต้องยื่นข้อเสนอ และเสนอราคาทางระบบจัดซื้อจัดจ้างภาครัฐด้วยอิเล็กทรอนิกส์ตามที่กำหนดไว้ในเอกสารประกวดราคาอิเล็กทรอนิกส์นี้ โดยไม่มีเงื่อนไขใดๆ ทั้งสิ้น และจะต้องกรอกข้อความให้ถูกต้องครบถ้วน พร้อมทั้งหลักฐานแสดงตัวตนและทำการยืนยันตัวตนของผู้ยื่นข้อเสนอ โดยไม่ต้องแนบบใบเสนอราคาในรูปแบบ PDF File (Portable Document Format)

๔.๒ ผู้ยื่นข้อเสนอจะต้องกรอกรายละเอียดการเสนอราคาในใบเสนอราคาตามแบบเอกสารประกวดราคาจากก่อสร้างด้วยวิธีประกวดราคาอิเล็กทรอนิกส์ (e-bidding) ข้อ ๑.๒ ให้ครบถ้วน โดยไม่ต้องยื่น ใบแจ้งปริมาณงานและราคาและใบบัญชีรายการก่อสร้าง ในรูปแบบ PDF File (Portable Document Format)

ในการเสนอราคาให้เสนอราคาเป็นเงินบาทและเสนอราคาได้เพียงครั้งเดียวและราคาเดียว โดยเสนอราคารวม หรือราคาต่อหน่วย หรือราคาต่อรายการ ตามเงื่อนไขที่ระบุไว้ตามข้อ ๕.๒ ให้ถูกต้อง ทั้งนี้ ราคารวมที่เสนอจะต้องตรงกันทั้งตัวเลขและตัวหนังสือ ถ้าตัวเลขและตัวหนังสือไม่ตรงกัน ให้ถือตัวหนังสือเป็นสำคัญ โดยคิดราคารวมทั้งสิ้นซึ่งรวมค่าภาษีมูลค่าเพิ่ม ภาษีอากรอื่นค่าขนส่ง ค่าจดทะเบียน และค่าใช้จ่ายทั่วไปแล้ว

ราคาที่เสนอจะต้องเสนอกำหนดยื่นราคาไม่น้อยกว่า ๑๘๐ วัน ตั้งแต่วันเสนอราคาโดยภายในกำหนดยื่นราคา ผู้ยื่นข้อเสนอต้องรับผิดชอบราคาที่ตนได้เสนอไว้และจะถอนการเสนอราคามีได้

๔.๓ ผู้ยื่นข้อเสนอจะต้องเสนอกำหนดเวลาดำเนินการก่อสร้างแล้วเสร็จไม่เกิน ๑๒๐ วัน นับถัดจากวันลงนามในสัญญาจ้างก่อสร้าง

๔.๔ ก่อนเสนอราคา ผู้ยื่นข้อเสนอควรตรวจสอบร่างสัญญา แบบรูปและรายละเอียด และขอบเขตของงาน ฯลฯ ให้ถี่ถ้วนและเข้าใจเอกสารประกวดราคาอิเล็กทรอนิกส์ทั้งหมดเสียก่อนที่จะตกลงยื่นข้อเสนอตามเงื่อนไขในเอกสารประกวดราคาอิเล็กทรอนิกส์

๔.๕ ผู้ยื่นข้อเสนอต้องยื่นข้อเสนอและเสนอราคาทางระบบจัดซื้อจัดจ้างภาครัฐด้วย อิเล็กทรอนิกส์ในวันที่ ระหว่างเวลา น. ถึง น. และเวลาในการเสนอราคาให้ถือตามเวลาของระบบจัดซื้อจัดจ้างภาครัฐด้วยอิเล็กทรอนิกส์เป็นเกณฑ์

เมื่อพ้นกำหนดเวลายื่นข้อเสนอและเสนอราคาแล้ว จะไม่รับเอกสารการยื่นข้อเสนอ และการเสนอราคาใดๆ โดยเด็ดขาด

๔.๖ ผู้ยื่นข้อเสนอต้องจัดทำเอกสารสำหรับใช้ในการเสนอราคาในรูปแบบไฟล์เอกสาร ประเภท PDF File (Portable Document Format) โดยผู้ยื่นข้อเสนอต้องเป็นผู้รับผิดชอบตรวจสอบความครบถ้วน ถูกต้อง และชัดเจนของเอกสาร PDF File ก่อนที่จะยืนยันการเสนอราคา แล้วจึงส่งข้อมูล (Upload) เพื่อเป็นการเสนอราคาให้แก่มหาวิทยาลัย ผ่านทางระบบจัดซื้อจัดจ้างภาครัฐด้วยอิเล็กทรอนิกส์

๔.๗ คณะกรรมการพิจารณาผลการประกวดราคาอิเล็กทรอนิกส์จะดำเนินการตรวจสอบ คุณสมบัติของผู้ยื่นข้อเสนอแต่ละรายว่า เป็นผู้ยื่นข้อเสนอที่มีผลประโยชน์ร่วมกันกับผู้ยื่นเสนอรายอื่นตามข้อ ๑.๖ (๑) หรือไม่ หากปรากฏว่าผู้ยื่นเสนอรายใดเป็นผู้ยื่นข้อเสนอที่มีผลประโยชน์ร่วมกันกับผู้ยื่นเสนอรายอื่น คณะกรรมการพิจารณาผลฯ จะตัดรายชื่อผู้ยื่นเสนอราคาที่มีผลประโยชน์ร่วมกันนั้นออกจากการเป็นผู้ยื่นข้อเสนอ

หากปรากฏต่อคณะกรรมการพิจารณาผลฯ ว่า ก่อนหรือในขณะ ที่มีการพิจารณาข้อเสนอ มีผู้ยื่นเสนอรายใดกระทำการอันเป็นการขัดขวางการแข่งขันอย่างเป็นธรรมตาม ข้อ ๑.๖ (๒) และคณะกรรมการพิจารณาผลฯ เชื่อว่ามีการกระทำอันเป็นการขัดขวางการแข่งขันอย่างเป็นธรรม คณะกรรมการพิจารณาผลฯ จะตัดรายชื่อผู้ยื่นเสนอรายนั้นออกจากการเป็นผู้ยื่นข้อเสนอ และมหาวิทยาลัย จะพิจารณาลงโทษผู้ยื่นเสนอดังกล่าวเป็นผู้ทำงาน เว้นแต่ มหาวิทยาลัย จะพิจารณาเห็นว่า ผู้ยื่นเสนอรายนั้น มิใช่เป็นผู้ริเริ่มให้มีการกระทำดังกล่าวและได้ให้ความร่วมมือเป็นประโยชน์ต่อการพิจารณาของมหาวิทยาลัย

๔.๘ ผู้ยื่นข้อเสนอจะต้องปฏิบัติ ดังนี้

- (๑) ปฏิบัติตามเงื่อนไขที่ระบุไว้ในเอกสารประกวดราคาอิเล็กทรอนิกส์
- (๒) ราคาที่เสนอจะต้องเป็นราคาที่รวมภาษีมูลค่าเพิ่ม และภาษีอื่นๆ (ถ้ามี) รวมค่าใช้จ่ายทั้งปวงไว้ด้วยแล้ว
- (๓) ผู้ยื่นข้อเสนอจะต้องลงทะเบียนเพื่อเข้าสู่กระบวนการเสนอราคา ตามวัน เวลา ที่กำหนด
- (๔) ผู้ยื่นข้อเสนอจะถอนการเสนอราคาที่เสนอแล้วไม่ได้
- (๕) ผู้ยื่นข้อเสนอต้องศึกษาและทำความเข้าใจในระบบและวิธีการเสนอราคา

ด้วยวิธีประกวดราคาอิเล็กทรอนิกส์ ของกรมบัญชีกลางที่แสดงไว้ในเว็บไซต์ www.gprocurement.go.th

๔.๙ ผู้ยื่นข้อเสนอที่เป็นผู้ชนะการเสนอราคาต้องจัดทำแผนการใช้พัสดุที่ผลิตภายในประเทศและแผนการใช้เหล็กที่ผลิตในประเทศ โดยยื่นให้หน่วยงานของรัฐภายใน ๖๐ วัน นับถัดจากวันลงนามในสัญญา เว้นแต่กรณีที่ระยะเวลาดำเนินการตามสัญญาไม่เกิน ๖๐ วัน

๔.๑๐ คู่สัญญาต้องจัดทำแผนการทำงานมาให้ภายใน ๖๐ วัน นับถัดจากวันลงนามในสัญญา เว้นแต่เป็นกรณีสัญญาที่มีอายุไม่เกิน ๙๐ วัน หรือกรณีการจ้างก่อสร้างซึ่งสัญญาหรือบันทึกข้อตกลงเป็นหนังสือที่มีวงเงินไม่เกิน ๕๐๐,๐๐๐ บาท ทั้งนี้ แผนการทำงานดังกล่าวให้ถือเป็นเอกสารส่วนหนึ่งของสัญญา

๕. หลักเกณฑ์และสิทธิในการพิจารณา

๕.๑ ในการพิจารณาผลการยื่นข้อเสนอประกวดราคาอิเล็กทรอนิกส์ครั้งนี้

มหาวิทยาลัยจะพิจารณาตัดสินโดยใช้ หลักเกณฑ์ราคา

๕.๒ การพิจารณาผู้ชนะการยื่นข้อเสนอ

กรณีใช้หลักเกณฑ์ราคาในการพิจารณาผู้ชนะการยื่นข้อเสนอ มหาวิทยาลัย จะพิจารณาจาก ราคารวม

๕.๓ หากผู้ยื่นข้อเสนอรายใดมีคุณสมบัติไม่ถูกต้องตามข้อ ๒ หรือยื่นหลักฐานการยื่นข้อเสนอไม่ถูกต้อง หรือไม่ครบถ้วนตามข้อ ๓ หรือยื่นข้อเสนอไม่ถูกต้องตามข้อ ๔ คณะกรรมการพิจารณาผลฯ จะไม่รับพิจารณาข้อเสนอของผู้ยื่นข้อเสนอรายนั้น เว้นแต่ ผู้ยื่นข้อเสนอรายใดเสนอเอกสารทางเทคนิคหรือแบบรูปและรายการละเอียดและขอบเขตของงานที่จะจ้างไม่ครบถ้วน หรือเสนอรายละเอียดแตกต่างไปจากเงื่อนไขที่มหาวิทยาลัยกำหนดไว้ในประกาศและเอกสารประกวดราคาอิเล็กทรอนิกส์ ในส่วนที่มีใช้สาระสำคัญและความแตกต่างนั้น ไม่มีผลทำให้เกิดการได้เปรียบเสียเปรียบ ต่อผู้ยื่นข้อเสนอรายอื่น หรือเป็นการผิดพลาดเล็กน้อย คณะกรรมการพิจารณาผลฯ อาจพิจารณาผ่อนปรนการตัดสินคดี ผู้ยื่นข้อเสนอรายนั้น

๕.๔ มหาวิทยาลัยสงวนสิทธิ์ไม่พิจารณาข้อเสนอของผู้ยื่นข้อเสนอโดยไม่มีการผ่อนผัน ในกรณีดังต่อไปนี้

(๑) ไม่กรอกชื่อผู้ยื่นข้อเสนอในการเสนอราคาทางระบบจัดซื้อจัดจ้าง ด้วยอิเล็กทรอนิกส์

(๒) เสนอรายละเอียดแตกต่างไปจากเงื่อนไขที่กำหนดในเอกสารประกวดราคา อิเล็กทรอนิกส์ที่เป็นสาระสำคัญ หรือมีผลทำให้เกิดความได้เปรียบเสียเปรียบแก่ผู้ยื่นข้อเสนอรายอื่น

๕.๕ ในการตัดสินการประกวดราคาอิเล็กทรอนิกส์หรือในการทำสัญญา คณะกรรมการพิจารณาผลฯ หรือมหาวิทยาลัย มีสิทธิให้ผู้ยื่นข้อเสนอชี้แจงข้อเท็จจริงเพิ่มเติมได้ มหาวิทยาลัยมีสิทธิที่จะไม่รับข้อเสนอ ไม่รับราคา หรือไม่ทำสัญญา หากข้อเท็จจริงดังกล่าวไม่เหมาะสมหรือไม่ถูกต้อง

๕.๖ มหาวิทยาลัยทรงไว้ซึ่งสิทธิที่จะไม่รับราคาต่ำสุด หรือราคาหนึ่งราคาใด หรือราคาที่เสนอทั้งหมดก็ได้ และอาจพิจารณาเลือกจ้างในจำนวน หรือขนาด หรือเฉพาะรายการหนึ่งรายการใด หรืออาจจะยกเลิก การประกวดราคาอิเล็กทรอนิกส์โดยไม่พิจารณาจัดจ้างก่อสร้างเลยก็ได้ สุดแต่จะพิจารณา ทั้งนี้ เพื่อประโยชน์ของทางราชการเป็นสำคัญ และให้ถือว่าการตัดสินของ มหาวิทยาลัยเป็นเด็ดขาด ผู้ยื่นข้อเสนอจะเรียกร้องค่าใช้จ่าย หรือค่าเสียหายใดๆ มิได้ รวมทั้ง มหาวิทยาลัยจะพิจารณายกเลิกการประกวดราคา อิเล็กทรอนิกส์และลงโทษผู้ยื่นข้อเสนอเป็นผู้ทำงาน ไม่ว่าจะเป็นผู้ยื่นข้อเสนอที่ได้รับการคัดเลือกหรือไม่ก็ตาม หากมีเหตุที่เชื่อถือได้ว่าผู้ยื่นข้อเสนอกระทำการโดยไม่สุจริต เช่น การเสนอเอกสารอันเป็นเท็จ หรือใช้ชื่อ บุคคลธรรมดา หรือนิติบุคคลอื่นมาเสนอราคาแทน เป็นต้น

ในกรณีที่ผู้ยื่นข้อเสนอรายที่เสนอราคาต่ำสุด เสนอราคาต่ำจนคาดหมายได้ว่าไม่อาจดำเนินงานตามเอกสารประกวดราคาอิเล็กทรอนิกส์ได้ คณะกรรมการพิจารณาผลฯ หรือมหาวิทยาลัย จะให้ผู้ยื่นข้อเสนอชี้แจงและแสดงหลักฐานที่ทำให้เชื่อได้ว่า ผู้ยื่นข้อเสนอสามารถดำเนินการตามเอกสารประกวดราคาอิเล็กทรอนิกส์ให้เสร็จสมบูรณ์ หากคำชี้แจงไม่เป็นที่ยอมรับได้ มหาวิทยาลัย มีสิทธิที่จะไม่รับข้อ

เสนอหรือไม่รับราคาของผู้ยื่นข้อเสนอรายนั้น ทั้งนี้ ผู้ยื่นข้อเสนอดังกล่าวไม่มีสิทธิเรียกร้องค่าใช้จ่ายหรือค่าเสียหายใดๆ จากมหาวิทยาลัย

๕.๗ ก่อนลงนามในสัญญา มหาวิทยาลัย อาจประกาศยกเลิกการประกวดราคาอิเล็กทรอนิกส์ หากปรากฏว่ามีการกระทำที่เข้าลักษณะผู้ยื่นข้อเสนอที่ชนะการประกวดราคาหรือที่ได้รับการคัดเลือกมีผลประโยชน์ร่วมกัน หรือมีส่วนได้เสียกับผู้ยื่นข้อเสนอรายอื่น หรือขัดขวางการแข่งขันอย่างเป็นธรรม หรือสมยอมกันกับผู้ยื่นข้อเสนอรายอื่น หรือเจ้าหน้าที่ในการเสนอราคา หรือถือว่ากระทำการทุจริตอื่นใดในการเสนอราคา

๕.๘ หากผู้ยื่นข้อเสนอซึ่งเป็นผู้ประกอบการ SMEs เสนอราคาสูงกว่าราคาต่ำสุดของผู้ยื่นข้อเสนอรายอื่นที่ไม่เกินร้อยละ ๑๐ ให้จัดซื้อจัดจ้างกับผู้ประกอบการ SMEs ดังกล่าว โดยจัดเรียงลำดับผู้ยื่นข้อเสนอซึ่งเป็นผู้ประกอบการ SMEs ซึ่งเสนอราคาสูงกว่าราคาต่ำสุดของผู้ยื่นข้อเสนอรายอื่นไม่เกินร้อยละ ๑๐ ที่จะเรียกมาทำสัญญาไม่เกิน ๓ ราย

ผู้ยื่นข้อเสนอที่เป็นกิจการร่วมค้าที่จะได้สิทธิตามวรรคหนึ่ง ผู้เข้าร่วมค้าทุกราย จะต้องเป็นผู้ประกอบการ SMEs

ทั้งนี้ ผู้ประกอบการ SMEs ที่จะได้แต้มต่อด้านราคาตามวรรคหนึ่ง จะต้องมีวงเงินสัญญาสะสมตามปีปฏิทินรวมกับราคาที่เสนอในครั้งนั้นแล้ว มีมูลค่ารวมกันไม่เกินมูลค่าของรายได้ตามขนาดที่ขึ้นทะเบียนไว้กับ สสว.

๕.๙ หากผู้ยื่นข้อเสนอซึ่งมิใช่ผู้ประกอบการ SMEs แต่เป็นบุคคลธรรมดาที่ถือสัญชาติไทยหรือนิติบุคคลที่จัดตั้งขึ้นตามกฎหมายไทยเสนอราคาสูงกว่าราคาต่ำสุดของผู้ยื่นข้อเสนอซึ่งเป็นผู้ประกอบการ SMEs ที่มีได้ถือสัญชาติไทยหรือนิติบุคคลที่จัดตั้งขึ้นตามกฎหมายของต่างประเทศไม่เกินร้อยละ ๓ ให้จัดซื้อจัดจ้างกับบุคคลธรรมดาที่ถือสัญชาติไทยหรือนิติบุคคลที่จัดตั้งขึ้นตามกฎหมายไทยดังกล่าว

ผู้ยื่นข้อเสนอที่เป็นกิจการร่วมค้าที่จะได้สิทธิตามวรรคหนึ่ง ผู้เข้าร่วมค้าทุกราย จะต้องเป็นบุคคลธรรมดาที่ถือสัญชาติไทยหรือนิติบุคคลที่จัดตั้งขึ้นตามกฎหมายไทย

๖. การทำสัญญาจ้างก่อสร้าง

ผู้ชนะการประกวดราคาอิเล็กทรอนิกส์จะต้องทำสัญญาจ้างตามแบบสัญญา ดังระบุในข้อ ๑.๓ หรือทำข้อตกลงเป็นหนังสือกับมหาวิทยาลัย ภายใน ๗ วัน นับถัดจากวันที่ได้รับแจ้ง และจะต้องวางหลักประกันสัญญาเป็นจำนวนเงินเท่ากับร้อยละ ๕ ของราคาค่าจ้างที่ประกวดราคาอิเล็กทรอนิกส์ ให้มหาวิทยาลัยยึดถือไว้ในขณะทำสัญญาโดยใช้หลักประกันอย่างหนึ่งอย่างใด ดังต่อไปนี้

๖.๑ เงินสด

๖.๒ เช็ครีหรือตราฟท์ที่ธนาคารเซ็นส่งจ่าย ซึ่งเป็นเช็ครีหรือตราฟท์ลงวันที่ที่ใช้เช็ครีหรือตราฟท์นั้น ชำระต่อเจ้าหน้าที่ในวันทำสัญญา หรือก่อนวันนั้นไม่เกิน ๓ วันทำการ

๖.๓ หนังสือค้ำประกันของธนาคารภายในประเทศ ตามตัวอย่างที่คณะกรรมการนโยบายกำหนด ดังระบุในข้อ ๑.๔ (๒) หรือจะเป็นหนังสือค้ำประกันอิเล็กทรอนิกส์ตามวิธีการที่กรมบัญชีกลางกำหนด

๖.๔ หนังสือคำประกันของบริษัทเงินทุน หรือบริษัทเงินทุนหลักทรัพย์ที่ได้รับอนุญาตให้ประกอบกิจการเงินทุนเพื่อการพาณิชย์และประกอบธุรกิจคำประกันตามประกาศของธนาคารแห่งประเทศไทย ตามรายชื่อบริษัทเงินทุนที่ธนาคารแห่งประเทศไทยแจ้งเวียนให้ทราบ โดยอนุโลมให้ใช้ตามตัวอย่างหนังสือคำประกันของธนาคารที่คณะกรรมการนโยบายกำหนด ดังระบุในข้อ ๑.๔ (๒)

๖.๕ พันธบัตรรัฐบาลไทย

หลักประกันนี้จะคืนให้ โดยไม่มีดอกเบี้ยภายใน ๑๕ วันนับถัดจากวันที่ผู้ชนะการประกวดราคาอิเล็กทรอนิกส์ (ผู้รับจ้าง) พ้นจากข้อผูกพันตามสัญญาจ้างแล้ว

๗. ค่าจ้างและการจ่ายเงิน

มหาวิทยาลัย จะจ่ายค่าจ้างซึ่งได้รวมภาษีมูลค่าเพิ่มตลอดจนภาษีอากรอื่น ๆ และค่าใช้จ่ายทั้งปวงด้วยแล้วโดยถือราคาเหมารวมเป็นเกณฑ์และกำหนดการจ่ายเงินเป็นจำนวน ๔ งวดดังนี้

งวดที่ ๑ เป็นจำนวนเงินในอัตราร้อยละ ๒๐ ของค่าจ้าง เมื่อผู้รับจ้างได้ปฏิบัติงานได้ทำการปรับปรุงดังนี้ - งานรื้อถอน แล้วเสร็จ ๑๐๐% - งานปรับปรุง ประกอบด้วย งานสถาปัตยกรรม งานไฟฟ้า งานสุขาภิบาล และงานเครื่องปรับอากาศและระบายอากาศ แล้วเสร็จ ๒๕ % ให้แล้วเสร็จภายใน ๓๐ วัน

งวดที่ ๒ เป็นจำนวนเงินในอัตราร้อยละ ๒๕ ของค่าจ้าง เมื่อผู้รับจ้างได้ปฏิบัติงานได้ทำการปรับปรุงดังนี้- งานปรับปรุง ประกอบด้วย งานสถาปัตยกรรม งานไฟฟ้า งานสุขาภิบาล และงานเครื่องปรับอากาศและระบายอากาศ แล้วเสร็จ ๕๐ % ให้แล้วเสร็จภายใน ๖๐ วัน

งวดที่ ๓ เป็นจำนวนเงินในอัตราร้อยละ ๒๕ ของค่าจ้าง เมื่อผู้รับจ้างได้ปฏิบัติงานได้ทำการปรับปรุงดังนี้- งานปรับปรุง ประกอบด้วย งานสถาปัตยกรรม งานไฟฟ้า งานสุขาภิบาล และงานเครื่องปรับอากาศและระบายอากาศ แล้วเสร็จ ๙๕ % ให้แล้วเสร็จภายใน ๙๐ วัน

งวดที่ ๔ (งวดสุดท้าย) เป็นจำนวนเงินในอัตราร้อยละ ๓๐ ของค่าจ้าง เมื่อผู้รับจ้างได้ปฏิบัติงานได้ทำการปรับปรุงดังนี้- งานปรับปรุง ประกอบด้วย งานสถาปัตยกรรม งานไฟฟ้า งานสุขาภิบาล และงานเครื่องปรับอากาศและระบายอากาศ แล้วเสร็จ ๑๐๐% - ทำความสะอาดสถานที่ปรับปรุง แล้วเสร็จทั้งหมด- นอกจากนี้ให้ทำงานส่วนอื่นๆ ที่เหลือทั้งหมดให้แล้วเสร็จภายใน ๑๒๐ วัน ให้เสร็จเรียบร้อยถูกต้องครบถ้วนตามรูปแบบ รายการก่อสร้างและสัญญาทุกประการ ทั้งหมดให้แล้วเสร็จเรียบร้อยตามสัญญาหรือข้อตกลงจ้างเป็นหนังสือ รวมทั้งทำสถานที่ก่อสร้างให้สะอาดเรียบร้อย

๘. อัตราค่าปรับ

ค่าปรับตามสัญญาจ้างแนบท้ายเอกสารประกวดราคาอิเล็กทรอนิกส์นี้ หรือข้อตกลงจ้างเป็นหนังสือจะกำหนด ดังนี้

๘.๑ กรณีที่ผู้รับจ้างนำงานที่รับจ้างไปจ้างช่วงให้ผู้อื่นทำอีกทอดหนึ่งโดยไม่ได้รับอนุญาตจากมหาวิทยาลัย จะกำหนดค่าปรับสำหรับการฝ่าฝืนดังกล่าวเป็นจำนวนร้อยละ ๑๐ ของวงเงินของงานจ้างช่วงนั้น

๘.๒ กรณีที่ผู้รับจ้างปฏิบัติผิดสัญญาจ้างก่อสร้าง นอกเหนือจากข้อ ๘.๑ จะกำหนดค่าปรับเป็นรายวันเป็นจำนวนเงินตายตัวในอัตราร้อยละ ๐.๑๐ ของราคางานจ้าง

๙. การรับประกันความชำรุดบกพร่อง

ผู้ชนะการประกวดราคาอิเล็กทรอนิกส์ซึ่งได้ทำสัญญาจ้าง ตามแบบ ดังระบุในข้อ ๑.๓ หรือข้อตกลงจ้างเป็นหนังสือแล้วแต่กรณี จะต้องรับประกันความชำรุดบกพร่องของงานจ้างที่เกิดขึ้นภายในระยะเวลา ไม่น้อยกว่า ๒ ปี นับถัดจากวันที่มหาวิทยาลัยได้รับมอบงาน โดยต้องบริหารจัดการซ่อมแซมแก้ไข ให้ใช้การได้ดีดังเดิมภายใน ๑๕ วัน นับถัดจากวันที่ได้รับแจ้งความชำรุดบกพร่อง

๑๐. ข้อสงวนสิทธิในการยื่นข้อเสนอและอื่น ๆ

๑๐.๑ เงินค่าจ้างสำหรับงานจ้างครั้งนี้ ได้มาจากเงินงบประมาณประจำปี พ.ศ. ๒๕๖๙ (เงินงบประมาณแผ่นดิน งบประมาณ.)

การลงนามในสัญญาจะกระทำต่อเมื่อ มหาวิทยาลัยได้รับอนุมัติเงิน ค่าก่อสร้างจากเงินงบประมาณประจำปี พ.ศ. ๒๕๖๙ (เงินงบประมาณแผ่นดิน งบประมาณ.)

๑๐.๒ เมื่อมหาวิทยาลัยได้คัดเลือกผู้ยื่นข้อเสนอรายใดให้เป็นผู้รับจ้าง และได้ตกลงจ้าง ตามการประกวดราคาอิเล็กทรอนิกส์แล้ว ถ้าผู้รับจ้างจะต้องส่งหรือนำสิ่งของมาเพื่องานจ้างดังกล่าวเข้ามาจากต่างประเทศ และของนั้นต้องนำเข้ามาโดยทางเรือในเส้นทางที่มีเรือไทยเดินอยู่ และสามารถให้บริการรับขนได้ตามที่รัฐมนตรีว่าการกระทรวงคมนาคมประกาศกำหนด ผู้ยื่นข้อเสนอซึ่งเป็นผู้รับจ้างจะต้องปฏิบัติตามกฎหมายว่าด้วยการส่งเสริมการพาณิชย์นาวี ดังนี้

(๑) แจกการส่งหรือนำสิ่งของดังกล่าวเข้ามาจากต่างประเทศต่อกรมเจ้าท่า ภายใน ๗ วัน นับตั้งแต่วันที่ผู้รับจ้างส่งหรือซื้อของจากต่างประเทศ เว้นแต่เป็นของที่รัฐมนตรีว่าการกระทรวงคมนาคมประกาศยกเว้นให้บรรทุกโดยเรืออื่นได้

(๒) จัดการให้สิ่งของดังกล่าวบรรทุกโดยเรือไทย หรือเรือที่มีสิทธิเช่นเดียวกับเรือไทยจากต่างประเทศมายังประเทศไทย เว้นแต่จะได้รับอนุญาตจากกรมเจ้าท่า ให้บรรทุกสิ่งของนั้น โดยเรืออื่น ที่มีใช้เรือไทย ซึ่งจะต้องได้รับอนุญาตเช่นนั้นก่อนบรรทุกของลงเรืออื่น หรือเป็นของที่รัฐมนตรีว่าการกระทรวงคมนาคมประกาศยกเว้นให้บรรทุกโดยเรืออื่น

(๓) ในกรณีที่มิปฏิบัติตาม (๑) หรือ (๒) ผู้รับจ้างจะต้องรับผิดชอบตามกฎหมายว่าด้วยการส่งเสริมการพาณิชย์นาวี

๑๐.๓ ผู้ยื่นข้อเสนอซึ่งมหาวิทยาลัยได้คัดเลือกแล้ว ไม่ไปทำสัญญาหรือข้อตกลงจ้าง เป็นหนังสือภายในเวลาที่กำหนดดังระบุไว้ในข้อ ๗ มหาวิทยาลัยจะรับหลักประกันการยื่นข้อเสนอ หรือเรียก ร้องจากผู้ออกหนังสือค้ำประกัน การยื่นข้อเสนอทันที และอาจพิจารณาเรียกร้องให้ชดใช้ความเสียหายอื่น (ถ้า มี) รวมทั้งจะพิจารณาให้เป็นผู้ทำงาน ตามระเบียบกระทรวงการคลังว่าด้วยการจัดซื้อจัดจ้างและการบริหารพัสดุภาครัฐ

๑๐.๔ มหาวิทยาลัยสงวนสิทธิ์ที่จะแก้ไขเพิ่มเติมเงื่อนไข หรือข้อกำหนดในแบบสัญญา หรือข้อตกลงจ้างเป็นหนังสือให้เป็นไปตามความเห็นของสำนักงานอัยการสูงสุด (ถ้ามี)

๑๐.๕ ในกรณีที่เอกสารแนบท้ายเอกสารประกวดราคาอิเล็กทรอนิกส์นี้ มีความขัดหรือแย้งกันผู้ยื่นข้อเสนอจะต้องปฏิบัติตามคำวินิจฉัยของมหาวิทยาลัย คำวินิจฉัยดังกล่าวให้ถือเป็นที่สุด และ ผู้ยื่น

ข้อเสนอไม่มีสิทธิเรียกร้องค่าใช้จายใดๆ เพิ่มเติม

๑๐.๖ มหาวิทยาลัย อาจประกาศยกเลิกการจัดจ้างในกรณีต่อไปนี้ได้ โดยที่ผู้ยื่นข้อเสนอจะเรียกร้องค่าเสียหายใดๆ จากมหาวิทยาลัยไม่ได้

(๑) มหาวิทยาลัยไม่ได้รับการจัดสรรเงินที่จะใช้ในการจัดจ้างหรือที่ได้รับการจัดสรรแต่ไม่เพียงพอที่จะทำการจัดจ้างครั้งนี้ต่อไป

(๒) มีการกระทำที่เข้าลักษณะผู้ยื่นข้อเสนอที่ชนะการจัดจ้างหรือที่ได้รับการคัดเลือกมีผลประโยชน์ร่วมกัน หรือมีส่วนได้เสียกับผู้ยื่นข้อเสนอรายอื่น หรือขัดขวางการแข่งขันอย่างเป็นธรรมหรือสมยอมกันกับผู้ยื่นข้อเสนอรายอื่น หรือเจ้าหน้าที่ในการเสนอราคา หรือถือว่ากระทำการทุจริตอื่นใดในการเสนอราคา

(๓) การทำการจัดจ้างครั้งนี้ต่อไปอาจก่อให้เกิดความเสียหายแก่มหาวิทยาลัยหรือกระทบต่อประโยชน์สาธารณะ

(๔) กรณีอื่นในทำนองเดียวกับ (๑) (๒) หรือ (๓) ตามที่กำหนดในกฎกระทรวงซึ่งออกตามความในกฎหมายว่าด้วยการจัดซื้อจัดจ้างและการบริหารพัสดุภาครัฐ

๑๐.๗ ผู้ยื่นข้อเสนอจะต้องเลือกช่องทางการอุทธรณ์และช่องทางการรับหนังสือแจ้งตอบผลการพิจารณาอุทธรณ์ไว้ตั้งแต่ขั้นตอนการยื่นข้อเสนอ และหากผู้ยื่นข้อเสนอมีความประสงค์ที่จะอุทธรณ์ผลการประกาศผู้ชนะการจัดซื้อจัดจ้าง จะต้องยื่นอุทธรณ์และรับหนังสือแจ้งตอบการพิจารณาอุทธรณ์ผ่านช่องทางที่ได้เลือกไว้เท่านั้น

๑๑. การปรับราคาค่างานก่อสร้าง

การปรับราคาค่างานก่อสร้างตามสูตรการปรับราคาดังระบุในข้อ ๑.๕ จะนำมาใช้ในกรณีที่ ค่างานก่อสร้างลดลงหรือเพิ่มขึ้น โดยวิธีการต่อไปนี้

ตามเงื่อนไข หลักเกณฑ์ สูตรและวิธีคำนวณที่ใช้กับสัญญาแบบปรับราคาได้ตามมติคณะรัฐมนตรีเมื่อวันที่ ๒๒ สิงหาคม ๒๕๓๒ เรื่อง การพิจารณาช่วยเหลือผู้ประกอบการอาชีพงานก่อสร้าง ตามหนังสือสำนักเลขาธิการคณะรัฐมนตรี ที่ นร ๐๒๐๓/ว ๑๐๙ ลงวันที่ ๒๔ สิงหาคม ๒๕๓๒

สูตรการปรับราคา (สูตรค่า K) จะต้องคงที่ที่ระดับที่กำหนดไว้ในวันแล้วเสร็จตามที่กำหนดไว้ในสัญญา หรือภายในระยะเวลาที่มหาวิทยาลัยได้ขยายออกไป โดยจะใช้สูตรของทางราชการที่ได้ระบุในข้อ ๑.๕

๑๒. มาตรฐานฝีมือช่าง

เมื่อมหาวิทยาลัยได้คัดเลือกผู้ยื่นข้อเสนอรายใดให้เป็นผู้รับจ้างและได้ตกลงจ้างก่อสร้างตามประกาศนี้แล้วผู้ยื่นข้อเสนอจะต้องตกลงว่าในการปฏิบัติงานก่อสร้างดังกล่าว ผู้ยื่นข้อเสนอจะต้องมีและใช้ผู้มีวุฒิบัตรระดับ ปวช. ปวส. และปวท. หรือเทียบเท่าจากสถาบันการศึกษาที่ ก.พ. รับรองให้เข้ารับราชการได้ในอัตราไม่ต่ำกว่าร้อยละ ๑๐ ของแต่ละสาขาช่างแต่ละต้องมีจำนวนช่างอย่างน้อย ๑ คน ในแต่ละสาขาช่าง ดังต่อไปนี้

๑๒.๑ สาขาช่างก่อสร้าง

๑๒.๒ สาขาช่างไฟฟ้า อิเล็กทรอนิกส์ และคอมพิวเตอร์

๑๓. การปฏิบัติตามกฎหมายและระเบียบ

ในระหว่างระยะเวลาการก่อสร้าง ผู้ยื่นข้อเสนอที่ได้รับการคัดเลือกให้เป็นผู้รับจ้างต้องปฏิบัติตามหลักเกณฑ์ที่กฎหมายและระเบียบได้กำหนดไว้โดยเคร่งครัด

๑๔. การประเมินผลการปฏิบัติงานของผู้ประกอบการ

มหาวิทยาลัย สามารถนำผลการปฏิบัติงานแล้วเสร็จตามสัญญาของผู้ยื่นข้อเสนอที่ได้รับการคัดเลือกให้ เป็นผู้รับจ้างเพื่อนำมาประเมินผลการปฏิบัติงานของผู้ประกอบการ

ทั้งนี้ หากผู้ยื่นข้อเสนอที่ได้รับการคัดเลือกไม่ผ่านเกณฑ์ที่กำหนดจะถูกระงับการยื่นข้อเสนอหรือทำสัญญากับมหาวิทยาลัย ไว้ชั่วคราว

มหาวิทยาลัยราชภัฏพระนคร

๑๙ ธันวาคม ๒๕๖๘



รายการประกอบแบบ

โครงการปรับปรุงอาคารปฏิบัติการเครื่องกล
และการผลิต (หลังอาคาร 27)

ร่างรายละเอียดขอบเขตของงานทั้งโครงการ (Terms of Reference : TOR)

โครงการจัดจ้างก่อสร้าง โครงการปรับปรุงอาคารปฏิบัติการเครื่องกลและการผลิต (หลังอาคาร 27) ประจำปีงบประมาณ พ.ศ. 2568

1. ความเป็นมา

มหาวิทยาลัยราชภัฏพระนคร มีความประสงค์จะทำการปรับปรุงอาคารปฏิบัติการเครื่องกลและการผลิต (หลังอาคาร 27) มหาวิทยาลัยราชภัฏพระนคร

2. วัตถุประสงค์

วัตถุประสงค์หลักของงานปรับปรุงอาคาร เพื่อให้ได้ผลงานที่มีมาตรฐาน มีคุณภาพดี มีสภาพพร้อมที่จะใช้งานได้ทันทีเป็นอย่างดี เมื่องานปรับปรุงอาคารแล้วเสร็จ มีฝีมือการทำงานที่ประณีต ละเอียด ถูกต้องตามหลักวิชาการช่างที่ดีทุกประการ และมีความถูกต้องตามมาตรฐาน และบทบัญญัติแห่งกฎหมายที่เกี่ยวข้องทั้งหมด

3. คุณสมบัติของผู้ยื่นข้อเสนอ ดังนี้

1. ไม่อยู่ระหว่างเลิกกิจการ
2. ไม่เป็นบุคคลล้มละลาย
3. ไม่เป็นบุคคลซึ่งอยู่ระหว่างถูกระงับการยื่นข้อเสนอหรือทำสัญญากับหน่วยงานของรัฐไว้ชั่วคราว เนื่องจากเป็นผู้ที่ไม่ผ่านเกณฑ์การประเมินผลการปฏิบัติงานของผู้ประกอบการตามระเบียบที่รัฐมนตรีว่าการกระทรวงการคลังกำหนดตามที่ประกาศเผยแพร่ในระบบเครือข่ายสารสนเทศของกรมบัญชีกลาง
4. ไม่เป็นบุคคลซึ่งถูกระบุชื่อไว้ในบัญชีรายชื่อผู้ทำงานและได้แจ้งเวียนชื่อให้เป็นผู้ทำงานของหน่วยงานของรัฐในระบบเครือข่ายสารสนเทศของกรมบัญชีกลาง ซึ่งรวมถึงนิติบุคคลที่ผู้ทำงานเป็นหุ้นส่วน ผู้จัดการ กรรมการผู้จัดการ ผู้บริหาร ผู้มีอำนาจในการดำเนินงานในกิจการของนิติบุคคลนั้นด้วย
5. มีคุณสมบัติและไม่มีลักษณะต้องห้ามตามที่คณะกรรมการนโยบายการจัดซื้อจัดจ้างและการบริหารพัสดุภาครัฐกำหนดในราชกิจจานุเบกษา
6. เป็นนิติบุคคลตามกฎหมาย ผู้มีอาชีพรับจ้างงานที่ประกวดราคาอิเล็กทรอนิกส์ดังกล่าว
7. ไม่เป็นผู้มีผลประโยชน์ร่วมกันกับผู้ยื่นข้อเสนอรายอื่นที่เข้ายื่นข้อเสนอให้แก่มหาวิทยาลัยราชภัฏ พระนคร ณ วันประกาศประกวดราคาอิเล็กทรอนิกส์หรือไม่เป็นผู้กระทำการอันเป็นการขัดขวางการแข่งขันอย่างเป็นธรรมในการประกวดราคาอิเล็กทรอนิกส์ครั้งนี้
8. ไม่เป็นผู้ได้รับเอกสิทธิ์หรือความคุ้มกัน ซึ่งอาจปฏิเสธไม่ยอมขึ้นศาลไทย เว้นแต่รัฐบาลของผู้ยื่นข้อเสนอได้มีคำสั่งให้สละเอกสิทธิ์และความคุ้มกันเช่นนั้น
9. ผู้ยื่นข้อเสนอต้องมีผลงานก่อสร้างประเภทเดียวกันกับผลงานที่ประกวดราคาจ้างก่อสร้างในวงเงินไม่น้อยกว่า 1,000,000 บาท (หนึ่งล้านบาทถ้วน) เป็นผลงานในสัญญาเดียวเท่านั้นและเป็นสัญญาที่ผู้ยื่นข้อเสนอได้ทำงานแล้วเสร็จตามสัญญา ซึ่งได้มีการส่งมอบงานและตรวจรับเรียบร้อยแล้ว ซึ่งผลงานดังกล่าวเป็นผลงานที่เป็นคู่สัญญาโดยตรงกับหน่วยงานของรัฐหรือหน่วยงานเอกชนที่มหาวิทยาลัยราชภัฏพระนคร
10. ผู้ยื่นข้อเสนอที่ยื่นข้อเสนอในรูปแบบของ "กิจการร่วมค้า" ต้องมีคุณสมบัติ ดังนี้

(1) การกำหนดสัดส่วนในการเข้าร่วมค้าของคู่สัญญา

กรณีที่ข้อตกลงฯ กำหนดให้ผู้เข้าร่วมค้ารายใดรายหนึ่งเป็นผู้เข้าร่วมค้าหลัก ข้อตกลงฯ จะต้องมีการกำหนดสัดส่วนหน้าที่ และความรับผิดชอบในปริมาณงาน สิ่งของ หรือมูลค่าตามสัญญา ของผู้เข้าร่วมค้าหลักมากกว่าผู้เข้าร่วมค้ารายอื่นทุกราย

(2) กรณีที่ข้อตกลงฯ กำหนดให้ผู้เข้าร่วมค้ารายใดรายหนึ่งเป็นผู้เข้าร่วมค้าหลัก

กิจการร่วมค้านั้นต้องใช้ผลงานของผู้เข้าร่วมค้าหลักรายเดียวเป็นผลงานของกิจการร่วมค้าที่ยื่นข้อเสนอ

สำหรับข้อตกลงฯ ที่ไม่ได้กำหนดให้ผู้เข้าร่วมค้ารายใดเป็นผู้เข้าร่วมค้าหลักผู้เข้าร่วมค้าทุกรายจะต้องมีคุณสมบัติครบถ้วนตามเงื่อนไขที่กำหนดไว้ในเอกสารเชิญชวน

(3) การยื่นข้อเสนอของกิจการร่วมค้า

(3.1) กรณีที่ข้อตกลงฯ กำหนดให้มีการมอบหมายแบบข้อตกลงคุณธรรม

ผู้เข้าร่วมค้ารายใดรายหนึ่ง เป็นผู้ยื่นข้อเสนอในนามกิจการร่วมค้า การยื่นข้อเสนอดังกล่าวต้องมีหนังสือมอบอำนาจ

สำหรับข้อตกลงฯ ที่ไม่ได้กำหนดให้ผู้เข้าร่วมค้ารายใดเป็นผู้ยื่นข้อเสนอผู้เข้าร่วมค้าทุกรายจะต้องลงลายมือชื่อในหนังสือมอบอำนาจให้ผู้เข้าร่วมค้ารายใดรายหนึ่งเป็นผู้ยื่นข้อเสนอในนามกิจการร่วมค้า

(3.2) การยื่นข้อเสนอด้วยวิธีประกวดราคาอิเล็กทรอนิกส์ (e - bidding) ให้

ผู้เข้าร่วมค้าที่ได้รับมอบหมายหรือมอบอำนาจตามข้อ (3.1) ดำเนินการซื้อเอกสารประกวดราคาอิเล็กทรอนิกส์ กรณีที่มีการจำหน่ายเอกสารซื้อหรือจ้าง

11. ผู้ยื่นข้อเสนอต้องลงทะเบียนที่มีข้อมูลถูกต้องครบถ้วนในระบบจัดซื้อจัดจ้างภาครัฐด้วยอิเล็กทรอนิกส์ (Electronic Government Procurement : e - GP) ของกรมบัญชีกลาง

12. ผู้ยื่นข้อเสนอต้องมีมูลค่าสุทธิของกิจการ ดังนี้

1. กรณีผู้ยื่นข้อเสนอเป็นนิติบุคคลที่จัดตั้งขึ้นตามกฎหมายไทยหรือต่างประเทศซึ่งได้จดทะเบียนเกินกว่า 1 ปี ต้องมีมูลค่าสุทธิของกิจการ จากผลต่างระหว่างสินทรัพย์สุทธิหักด้วยหนี้สินสุทธิที่ปรากฏในงบแสดงฐานะการเงินที่มีการตรวจรับรองแล้ว ซึ่งจะต้องแสดงค่าเป็นบวก 1 ปีสุดท้ายก่อนวันยื่นข้อเสนอ งบแสดงฐานะการเงิน ๑ ปีสุดท้ายก่อนวันยื่นข้อเสนอ หมายถึง งบแสดงฐานะการเงินย้อนไปก่อนวันที่หน่วยงานของรัฐกำหนดให้เป็นวันยื่นข้อเสนอ ๑ ปีปฏิทิน เว้นแต่กรณีนิติบุคคลที่จัดตั้งขึ้นตามกฎหมายไทย หากวันยื่นข้อเสนอเป็นช่วงระยะเวลาที่กรมพัฒนาธุรกิจการค้ากำหนดให้นิติบุคคลยื่นงบแสดงฐานะการเงินกับกรมพัฒนาธุรกิจการค้า ซึ่งจะอยู่ในช่วงเดือนมกราคม - เดือนพฤษภาคม ของทุกปี โดยนิติบุคคลที่เป็นผู้ยื่นเสนอนั้นยังอยู่ในช่วงของการยื่นงบแสดงฐานะการเงินกับกรมพัฒนาธุรกิจการค้า คือ ช่วงเดือนมกราคม - เดือนพฤษภาคม กรณีนี้ให้สามารถยื่นงบแสดงฐานะการเงินย้อนไปอีก 1 ปี ได้

2. กรณีผู้ยื่นข้อเสนอเป็นนิติบุคคลที่จัดตั้งขึ้นตามกฎหมายไทย ซึ่งยังไม่มีกรารายงานงบแสดงฐานะการเงินกับกรมพัฒนาธุรกิจการค้า หรือกรณีผู้ยื่นข้อเสนอเป็นนิติบุคคลที่จัดตั้งขึ้นตามกฎหมายต่างประเทศซึ่งยังไม่มีกรารายงานงบแสดงฐานะการเงิน ให้พิจารณาการกำหนดมูลค่าของทุนจดทะเบียน โดยผู้ยื่นข้อเสนอจะต้องมีทุนจดทะเบียนที่เรียกชำระมูลค่าหุ้นแล้ว ณ วันที่ยื่นข้อเสนอ ไม่ต่ำกว่า 1 ล้านบาท

3. สำหรับการจัดซื้อจัดจ้างครั้งหนึ่งที่มีวงเงินเกิน 500,000 บาทขึ้นไป กรณีผู้ยื่นข้อเสนอเป็นบุคคลธรรมดาให้พิจารณาจากหนังสือรับรองบัญชีเงินฝากไม่เกิน 90 วัน ก่อนวันยื่นข้อเสนอ โดยต้องมีเงินฝากคงเหลือในบัญชีธนาคารเป็นมูลค่า 1 ใน 4 ของมูลค่างบประมาณของโครงการหรือรายการที่ยื่นข้อเสนอในแต่ละครั้ง และหากเป็นผู้ชนะการจัดซื้อจัดจ้างหรือเป็นผู้ได้รับการคัดเลือกจะต้องแสดง หนังสือรับรองบัญชีเงินฝากที่มีมูลค่าดังกล่าวอีกครั้งหนึ่งในวันลงนามในสัญญา

4. กรณีที่ผู้ยื่นข้อเสนอไม่มีมูลค่าสุทธิของกิจการหรือทุนจดทะเบียน หรือมีแต่ไม่เพียงพอที่จะเข้ายื่นข้อเสนอ สามารถดำเนินการได้ดังนี้

(1) กรณีผู้ยื่นข้อเสนอเป็นนิติบุคคลที่จัดตั้งขึ้นตามกฎหมายไทย หรือบุคคลธรรมดาที่ถือสัญชาติไทย ผู้ยื่นข้อเสนอสามารถขอวงเงินสินเชื่อ โดยต้องมีวงเงินสินเชื่อ 1 ใน 4 ของมูลค่างบประมาณของโครงการหรือรายการที่ยื่นข้อเสนอในแต่ละครั้ง จะเป็นสินเชื่อที่ธนาคารภายในประเทศ หรือบริษัทเงินทุนหรือบริษัทเงินทุนหลักทรัพย์ที่ได้รับอนุญาตให้ประกอบกิจการเงินทุนเพื่อการพาณิชย์และประกอบธุรกิจค้าประกันตามประกาศของธนาคารแห่งประเทศไทย ตามรายชื่อบริษัทเงินทุนที่ธนาคารแห่งประเทศไทยแจ้งเวียนให้ทราบ โดยพิจารณาจากยอดเงินรวมของวงเงินสินเชื่อที่สำนักงานใหญ่รับรอง หรือที่สำนักงานสาขารับรอง (กรณีได้รับมอบอำนาจจากสำนักงานใหญ่) ซึ่งออกให้แก่ผู้ยื่นข้อเสนอ นับถึงวันยื่นข้อเสนอไม่เกิน 90 วัน

(2) กรณีผู้ยื่นข้อเสนอเป็นนิติบุคคลที่จัดตั้งขึ้นตามกฎหมายต่างประเทศ หรือบุคคลธรรมดาที่มีได้ถือสัญชาติไทย ผู้ยื่นข้อเสนอสามารถขอวงเงินสินเชื่อ โดยต้องมีวงเงินสินเชื่อ 1 ใน 4 ของมูลค่างบประมาณของโครงการหรือรายการที่ยื่นข้อเสนอในแต่ละครั้ง จะเป็นสินเชื่อที่ธนาคารภายในประเทศ หรือบริษัทเงินทุนหรือบริษัทเงินทุนหลักทรัพย์ที่ได้รับอนุญาตให้ประกอบกิจการเงินทุนเพื่อการพาณิชย์และประกอบธุรกิจค้าประกันตามประกาศของธนาคารแห่งประเทศไทย ตามรายชื่อบริษัทเงินทุนที่ธนาคารแห่งประเทศไทยแจ้งเวียนให้ทราบ หรือเป็นสินเชื่อที่ธนาคารต่างประเทศหรือบริษัทเงินทุนหลักทรัพย์ที่ได้รับอนุญาตให้ประกอบกิจการเงินทุนเพื่อการพาณิชย์และประกอบธุรกิจค้าประกันตามประกาศของธนาคารกลางต่างประเทศนั้น ตามรายชื่อบริษัทที่ธนาคารกลางต่างประเทศนั้นแจ้งเวียนให้ทราบ โดยพิจารณาจากยอดเงินรวมของวงเงินสินเชื่อที่สำนักงานใหญ่รับรอง หรือที่สำนักงานสาขารับรอง (กรณีได้รับมอบอำนาจจากสำนักงานใหญ่) ซึ่งออกให้แก่ผู้ยื่นข้อเสนอ นับถึงวันยื่นข้อเสนอไม่เกิน 90 วัน)

5. กรณีผู้ยื่นข้อเสนอเป็นนิติบุคคลที่จัดตั้งขึ้นตามกฎหมายต่างประเทศ หรือบุคคลธรรมดาที่มีได้ถือสัญชาติไทยตามข้อ 2 ข้อ 3 และข้อ 4 (2) มูลค่าจะต้องเป็นไปตามอัตราแลกเปลี่ยนเงินตราตามประกาศที่ธนาคารแห่งประเทศไทยกำหนด ในช่วงระหว่างวันที่เผยแพร่ประกาศและเอกสารประกวดราคาในระบบจัดซื้อจัดจ้างภาครัฐด้วยอิเล็กทรอนิกส์ (e - GP) จนถึงวันเสนอราคา

ทั้งนี้ ผู้ยื่นข้อเสนอจะต้องยื่นเอกสารที่แสดงให้เห็นถึงข้อมูลเกี่ยวกับมูลค่าสุทธิของกิจการแล้วแต่กรณี ประกอบกับเอกสารดังกล่าวจะต้องผ่านการรับรองตามระเบียบกระทรวงการต่างประเทศว่าด้วยการรับรองเอกสาร พ.ศ. 2539 และที่แก้ไขเพิ่มเติม กำหนด โดยจะต้องยื่นเอกสารดังกล่าวในวันยื่นข้อเสนอ หากผู้ยื่นข้อเสนอมิได้มีการยื่นเอกสารดังกล่าวมาพร้อมกับการยื่นข้อเสนอให้ถือว่าผู้ยื่นเสนอรายนั้นยื่นเอกสารไม่ครบถ้วนตามเงื่อนไขที่กำหนดไว้ในเอกสารประกวดราคา

6. กรณีตามข้อ 1 - ข้อ 5 ไม่ใช่บังคับกับกรณีดังต่อไปนี้

(6.1) กรณีที่ผู้ยื่นข้อเสนอเป็นหน่วยงานของรัฐภายในประเทศ

(6.2) นิติบุคคลที่จัดตั้งขึ้นตามกฎหมายไทยที่อยู่ระหว่างการฟื้นฟูกิจการตามพระราชบัญญัติล้มละลาย พ.ศ. 2483 และที่แก้ไขเพิ่มเติม

(6.3) งานจ้างก่อสร้างที่กรมบัญชีกลางได้ขึ้นทะเบียนผู้ประกอบการงานก่อสร้างแล้ว และงานจ้างก่อสร้างที่หน่วยงานของรัฐที่ได้มีการจัดทำบัญชีผู้ประกอบการงานก่อสร้างที่มีคุณสมบัติเบื้องต้นไว้แล้วก่อนวันที่พระราชบัญญัติการจัดซื้อจัดจ้างฯ มีผลใช้บังคับ

(6.4) การจัดซื้อจัดจ้างตามมาตรา 56 วรรคหนึ่ง (2) (ข) และ (ค) แห่งพระราชบัญญัติการจัดซื้อจัดจ้างฯ

(6.5) การซื้อสิ่งหาริมทรัพย์และการเช่าสิ่งหาริมทรัพย์

(6.6) กรณีงานจ้างบริการหรืองานจ้างเหมาบริการกับบุคคลธรรมดา เช่น จ้างพนักงานขับรถ ครูชาวต่างชาติ พนักงานเก็บขยะ พนักงานบันทึกข้อมูล เป็นต้น

4. แบบรูปรายการงานก่อสร้างที่จะดำเนินการจ้างก่อสร้าง และเอกสารแนบท้ายอื่นๆ และให้เป็นไปตามกฎหมายและระเบียบฯ ที่กำหนด

เอกสารแนบ 1 แบบรูปและรายการละเอียด

เงื่อนไขและคุณสมบัติฯ เพิ่มเติม

1. ผู้รับจ้างต้องใช้วัสดุประเภทวัสดุหรือครุภัณฑ์ที่จะใช้ในงานก่อสร้างเป็นวัสดุที่ผลิตภายในประเทศโดยต้องใช้ไม่น้อยกว่าร้อยละ 60 ของมูลค่าวัสดุที่จะใช้ในงานก่อสร้างทั้งหมดตามสัญญาและต้องจัดทำแผนการใช้วัสดุที่ผลิตภายในประเทศ (ตามตารางที่หน่วยงานกำหนด) โดยส่งให้มหาวิทยาลัยฯ ภายใน 60 วัน นับถัดจากวันลงนามในสัญญา

2. ผู้รับจ้างต้องใช้เหล็กที่ผลิตภายในประเทศไม่น้อยกว่าร้อยละ 90 ของปริมาณเหล็กที่ต้องใช้ทั้งหมดตามสัญญา และต้องจัดทำแผนการใช้เหล็กที่ผลิตภายในประเทศ (ตามตารางที่หน่วยงานกำหนด) โดยส่งให้มหาวิทยาลัยฯ ภายใน 60 วัน นับถัดจากวันลงนามในสัญญา

3. ผู้รับจ้างต้องจัดทำแผนการทำงานมาให้ภายใน 60 วัน นับถัดจากวันลงนามในสัญญา โดยจัดทำแผนการทำงานตามเอกสารแนบท้ายเอกสารประกวดราคาอิเล็กทรอนิกส์ เว้นแต่เป็นกรณีสัญญาที่มีอายุไม่เกิน 90 วัน หรือกรณีการจ้างก่อสร้างซึ่งสัญญาหรือบันทึกข้อตกลงเป็นหนังสือที่มีวงเงินไม่เกิน 500,000 บาท ทั้งนี้แผนการทำงานดังกล่าวให้ถือเป็นเอกสารส่วนหนึ่งของสัญญา

5. กำหนดเวลาส่งมอบพัสดุ

กำหนดส่งมอบงานแล้วเสร็จ ภายใน 120 วัน นับถัดจากวันลงนามในสัญญา หรือนับถัดจากวันที่ได้รับหนังสือแจ้งให้เริ่มงาน

6. หลักเกณฑ์ในการพิจารณาคัดเลือกข้อเสนอ

ในการพิจารณาคัดเลือกผู้ชนะการยื่นข้อเสนอ มหาวิทยาลัยราชภัฏพระนครจะพิจารณาตัดสินโดยใช้หลักเกณฑ์ราคา พิจารณาจากราคารวม



7. วงเงินงบประมาณ/วงเงินที่ได้รับจัดสรร

เงินงบประมาณแผ่นดิน ประจำปีงบประมาณ พ.ศ. 2569 จำนวนเงิน 2,000,000 บาท (สองล้านบาทถ้วน)

8. วงเงินที่จะจ้าง (ราคากลาง)

จำนวนเงิน 2,000,000 บาท (สองล้านบาทถ้วน)

9. งานจ้างและการจ่ายเงิน

โดยมหาวิทยาลัยราชภัฏพระนคร จะจ่ายค่าจ้างซึ่งได้รวมภาษีมูลค่าเพิ่ม ตลอดจนภาษีอากรอื่นๆ และค่าใช้จ่ายทั้งปวงแล้วให้แก่ผู้ยื่นข้อเสนอที่ได้รับการคัดเลือกให้เป็นผู้รับจ้าง โดยแบ่งออกเป็น 4 งวด ดังนี้

งวดที่ 1 เป็นจำนวนเงินในอัตราร้อยละ 20 ของค่าจ้าง เมื่อผู้รับจ้างได้ปฏิบัติงาน

- งานรื้อถอน แล้วเสร็จ 100%

- งานปรับปรุง ประกอบด้วย งานสถาปัตยกรรม งานไฟฟ้า งานสุขาภิบาล และงานเครื่องปรับอากาศและระบายอากาศ แล้วเสร็จ 25%

กำหนดเวลาแล้วเสร็จ 30 วัน

งวดที่ 2 เป็นจำนวนเงินในอัตราร้อยละ 25 ของค่าจ้าง เมื่อผู้รับจ้างได้ปฏิบัติงาน

- งานปรับปรุง ประกอบด้วย งานสถาปัตยกรรม งานไฟฟ้า งานสุขาภิบาล และงาน

เครื่องปรับอากาศและระบายอากาศ แล้วเสร็จ 50%

กำหนดเวลาแล้วเสร็จ 60 วัน

งวดที่ 3 เป็นจำนวนเงินในอัตราร้อยละ 25 ของค่าจ้าง เมื่อผู้รับจ้างได้ปฏิบัติงาน

- งานปรับปรุง ประกอบด้วย งานสถาปัตยกรรม งานไฟฟ้า งานสุขาภิบาล และงาน

เครื่องปรับอากาศและระบายอากาศ แล้วเสร็จ 95%

กำหนดเวลาแล้วเสร็จ 90 วัน

งวดที่ 4 (งวดสุดท้าย) เป็นจำนวนเงินในอัตราร้อยละ 30 ของค่าจ้าง เมื่อผู้รับจ้างได้ปฏิบัติงาน

- งานปรับปรุง ประกอบด้วย งานสถาปัตยกรรม งานไฟฟ้า งานสุขาภิบาล และงาน

เครื่องปรับอากาศและระบายอากาศ แล้วเสร็จ 100%

- ทำความสะอาดสถานที่ปรับปรุง แล้วเสร็จทั้งหมด

- นอกจากนี้ให้ทำงานส่วนอื่นๆ ที่เหลือทั้งหมดให้แล้วเสร็จเรียบร้อยถูกต้อง

ครบถ้วนตามแบบรูป รายการก่อสร้างและสัญญาทุกประการ

กำหนดเวลาแล้วเสร็จ 120 วัน

10. อัตราค่าปรับ

10.1 กรณีที่ผู้รับจ้างนำงานที่รับจ้างไปจ้างช่วงให้ผู้อื่นทำอีกทอดหนึ่งโดยไม่ได้รับอนุญาตจากมหาวิทยาลัยราชภัฏพระนคร จะกำหนดค่าปรับสำหรับการฝ่าฝืนดังกล่าวเป็นจำนวนร้อยละ 10 ของวงเงินของงานจ้างช่วงนั้น



10.2 กรณีที่ผู้รับจ้างปฏิบัติผิดสัญญาจ้างก่อสร้างนอกเหนือจากข้อ 10.1 จะกำหนดค่าปรับเป็นรายวัน ในอัตราร้อยละ 0.10 ของราคาค่าจ้างตามสัญญา

11. การรับประกันความชำรุดบกพร่อง

ผู้รับจ้างจะต้องรับประกันความชำรุดบกพร่องของงานจ้างที่เกิดขึ้นภายใน ระยะเวลาไม่น้อยกว่า 2 ปี นับถัดจากวันที่มหาวิทยาลัยฯ ได้รับมอบงาน โดยผู้รับจ้างต้องรีบจัดการซ่อมแซมแก้ไขให้ใช้งานได้ดังเดิมภายใน 15 วัน นับถัดจากวันที่ได้รับแจ้งความความชำรุดบกพร่อง

12. การปรับราคางานก่อสร้าง

การปรับราคางานก่อสร้างตามสูตรการปรับราคาดังระบุในเอกสารแนบท้าย จะนำมาใช้ในกรณีที่ค่างานก่อสร้างลดลงหรือเพิ่มขึ้น โดยวิธีการต่อไปนี้

ตามเงื่อนไข หลักเกณฑ์ สูตรและวิธีคำนวณที่ใช้กับสัญญาแบบปรับราคาได้ตามมติคณะรัฐมนตรีเมื่อวันที่ 22 สิงหาคม 2532 เรื่อง การพิจารณาช่วยเหลือผู้ประกอบการอาชีพงานก่อสร้าง ตามหนังสือสำนักเลขาธิการคณะรัฐมนตรี ที่ นร 0203/ว 109 ลงวันที่ 24 สิงหาคม 2532

สูตรการปรับราคา (สูตรค่า K) จะต้องคงที่ที่ระดับที่กำหนดไว้ในสัญญา หรือภายในระยะเวลาที่มหาวิทยาลัยได้ขยายออกไป โดยจะใช้สูตรของทางราชการที่ได้รับไว้ในเอกสารแนบท้าย

13. มาตรฐานฝีมือช่าง

ผู้รับจ้างจะต้องมีและใช้ผู้มีวุฒิตรระดับ ปวช. ปวส. และ ปวท. หรือเทียบเท่าจากสถาบันการศึกษาที่ ก.พ. รับรองให้เข้ารับราชการได้ ในอัตราน้อยกว่าร้อยละ 10 ของแต่ละสาขาช่างแต่จะต้องมีจำนวนช่างอย่างน้อย 1 คน ในแต่ละสาขาช่าง ดังต่อไปนี้

13.1 สาขาช่างก่อสร้าง

13.2 สาขาช่างไฟฟ้า อิเล็กทรอนิกส์ และคอมพิวเตอร์



ข้อกำหนดทั่วไป



ข้อกำหนดทั่วไป

ในการปฏิบัติงานปรับปรุงอาคารเดิมหรืองานก่อสร้างอาคารใหม่ หากข้อความของข้อกำหนดทั่วไปขัดแย้งกับสัญญาหลักให้ถือปฏิบัติตามสัญญางานปรับปรุงอาคารเดิมหรืองานก่อสร้างอาคารใหม่หลักเป็นสำคัญ

1. วัตถุประสงค์

1.1 วัตถุประสงค์หลักของงานปรับปรุงอาคารเดิมหรืองานก่อสร้างอาคารใหม่ เพื่อให้ได้ผลงานที่มีมาตรฐาน มีคุณภาพดี มีสภาพพร้อมที่จะใช้งานได้ทันทีเป็นอย่างดี เมื่องานปรับปรุงอาคารเดิมหรืองานก่อสร้างอาคารใหม่แล้วเสร็จ มีความมั่นคงถาวร มีฝีมือการทำงานที่ประณีต ละเอียด ถูกต้องตามหลักวิชาการช่างที่ดีทุกประการ และมีความถูกต้องตามมาตรฐาน และบทบัญญัติแห่งกฎหมายที่เกี่ยวข้องทั้งหมด

1.2 โดยผู้ยื่นข้อเสนอต้องมีผลงานการก่อสร้างประเภทเดียวกันกับงานที่ประกวดราคาจ้างก่อสร้างในวงเงิน ไม่น้อยกว่า 1,000,000 บาท (หนึ่งล้านบาทถ้วน) และเป็นผลงานที่เป็นคู่สัญญาโดยตรงกับหน่วยงานของรัฐ หรือหน่วยงานเอกชนที่น่าเชื่อถือ

1.3 เอกสารหลักฐานการยื่นข้อเสนอเพิ่มเติม

1. ผู้ยื่นข้อเสนอต้องยื่นแคตตาล็อก ยี่ห้อ รุ่น ประเภทงานครุภัณฑ์ตามรายละเอียดคุณลักษณะเฉพาะของครุภัณฑ์ที่กำหนดในแต่ละรายการที่ยื่นข้อเสนอ “โดยให้ยื่นขณะเข้าเสนอราคา”

2. ผู้ยื่นข้อเสนอต้องจัดทำและยื่นเอกสารตารางเปรียบเทียบคุณสมบัติครุภัณฑ์ตามรายละเอียดที่กำหนดในแต่ละรายการที่ยื่นข้อเสนอ “โดยให้ยื่นขณะเข้าเสนอราคา”

1.4 เงื่อนไขและคุณสมบัติเพิ่มเติม

1. ผู้รับจ้างต้องใช้วัสดุประเภทวัสดุหรือครุภัณฑ์ที่จะใช้ในงานก่อสร้างเป็นวัสดุที่ผลิตภายในประเทศโดยต้องใช้ไม่น้อยกว่าร้อยละ 60 ของมูลค่าวัสดุที่จะใช้ในงานก่อสร้างทั้งหมดตามสัญญา และต้องจัดทำแผนการใช้วัสดุที่ผลิตภายในประเทศ (ตามตารางที่หน่วยงานกำหนด) โดยส่งให้มหาวิทยาลัยฯ ภายใน 60 วัน นับถัดจากวันลงนามในสัญญา

2. ผู้รับจ้างต้องใช้เหล็กที่ผลิตภายในประเทศไม่น้อยกว่าร้อยละ 90 ของปริมาณเหล็กที่ต้องใช้ทั้งหมดตามสัญญา และต้องจัดทำแผนการใช้เหล็กที่ผลิตภายในประเทศ (ตามตารางที่หน่วยงานกำหนด) โดยส่งให้มหาวิทยาลัยฯ ภายใน 60 วัน นับถัดจากวันลงนามในสัญญา

2. ขอบเขตของงาน

2.1 สถานที่ตั้งของงานปรับปรุงอาคารเดิมหรืองานก่อสร้างอาคารใหม่

ณ มหาวิทยาลัยราชภัฏพระนคร โดยผู้รับจ้างต้องเตรียมพื้นที่สำหรับงานจ้างก่อสร้างโครงการปรับปรุงอาคารปฏิบัติการเครื่องกลและการผลิต (หลังอาคาร ๒๗) เดิมและจะต้องทำการปรับปรุงงานโครงสร้าง งานสถาปัตยกรรม งานระบบไฟฟ้า ครุภัณฑ์เครื่องปรับอากาศและระบายอากาศ และงานอื่นๆ ที่เกี่ยวข้องของ งานจ้างก่อสร้างโครงการปรับปรุงอาคารปฏิบัติการเครื่องกลและการผลิต (หลังอาคาร ๒๗)

2.2 งานที่ต้องทำ

ผู้รับเหมาก่อสร้าง จะต้องจัดหาวัสดุก่อสร้าง แรงงาน ตลอดจนอุปกรณ์ เครื่องจักรกลที่จำเป็นต้องใช้ ในงานปรับปรุงอาคารเดิมหรืองานก่อสร้างอาคารใหม่ งานโครงสร้าง งานสถาปัตยกรรม งานระบบสุขาภิบาล งานระบบไฟฟ้า ระบบเครื่องสูบน้ำ และงานอื่นๆ ที่เกี่ยวข้องที่ใช้ในอาคารตามแบบและ

รายการประกอบแบบเพื่อให้ได้ผลงานที่ดีในทุกๆ กรณี หากพบว่าแรงงานและอุปกรณ์ก่อสร้างที่ผู้รับจ้างจัดหา มาไม่เหมาะสมกับสภาพงานคณะกรรมการตรวจตรวจรับพัสดุมีสิทธิจะสั่งเปลี่ยนแปลงแก้ไขเพื่อให้การ ดำเนินงานได้ผลตามความมุ่งหมายของสัญญาและแบบก่อสร้าง งานโครงสร้าง งานสถาปัตยกรรม งานระบบ ไฟฟ้า ครุภัณฑ์เครื่องปรับอากาศและระบายอากาศและงานอื่นๆ ที่เกี่ยวข้อง

3 การดำเนินงานโดยทั่วไป

3.1 อำนาจหน้าที่และความรับผิดชอบ

3.1.1 ผู้ควบคุมงาน มีหน้าที่ควบคุมและตรวจงาน ทำการทดสอบและวิเคราะห์ผลการทำงานของผู้ รับจ้าง

(1) ผู้ควบคุมงานมีอำนาจออกคำสั่ง คำแนะนำ หรืออนุมัติเป็นลายลักษณ์อักษร โดยถือว่าเป็น ข้อผูกมัดผู้รับจ้าง เหมือนคำสั่งสถาปนิก/วิศวกรเอง

(2) ผู้ควบคุมงานไม่มีอำนาจที่จะยกเว้นความรับผิดชอบใด ๆ ของผู้รับจ้างตามสัญญาและไม่มี อำนาจเกี่ยวกับการเพิ่มราคาค่าก่อสร้างหรือทำงานเปลี่ยนรูปแบบไป

(3) การที่ผู้ควบคุมงานไม่คัดค้านการทำงานใด ๆ ที่ผู้รับจ้างกระทำไปโดยพลการไม่อาจลบล้างอำนาจของผู้ว่าจ้าง หรือสถาปนิก/วิศวกร ที่จะไม่เห็นชอบกับงานหรือสิ่งของนั้น ๆ

3.1.2 สถาปนิก/วิศวกร กรรมการตรวจรับพัสดุ หรือผู้ใดที่ได้รับมอบอำนาจจากผู้ว่าจ้าง

(1) สถาปนิก/วิศวกร กรรมการตรวจรับพัสดุ หรือผู้ใดที่ได้รับมอบอำนาจจากผู้ว่าจ้าง มีอำนาจที่จะออกคำสั่งเพิ่มเติมได้อีก ในระหว่างงานกำลังดำเนินอยู่ในเมื่อสถาปนิก/วิศวกรเห็นสมควร เช่น วิธีการใช้วัสดุที่ถูกต้องหรือการดำเนินการส่วนใดควรจะทำก่อนหรือหลัง เพื่อมิให้เกิดความเสียหาย กับส่วนอื่นๆ (ทั้งนี้ ไม่หมายถึงการทำให้ราคาเพิ่มขึ้นหรือลดลง) ในขณะก่อสร้างหรือภายหลังได้ ผู้รับจ้าง จะต้องทำตามและยอมรับคำสั่งนั้น ๆ ในขณะก่อสร้าง

(2) สถาปนิก/วิศวกร กรรมการตรวจรับพัสดุ หรือผู้ใดที่ได้รับมอบอำนาจจากผู้ว่าจ้างมี อำนาจที่จะสั่งเป็นลายลักษณ์อักษรให้รื้อถอนวัสดุสิ่งของใด ๆ ก็ตามที่เห็นว่าไม่เป็นไปตามที่ระบุไว้ในแบบรูป และสัญญาออกจากบริเวณงานเปลี่ยนวัสดุสิ่งของที่ถูกต้องมาแทน รื้อถอนงานใดๆ ที่มีมือการทำงานหรือวัสดุ สิ่งของที่ใช้ไม่เป็นไปตามรายการแบบรูปและสัญญาแล้วให้สร้างใหม่ ในกรณีที่ผู้รับจ้างไม่ปฏิบัติตามคำสั่ง ดังกล่าว ผู้ว่าจ้างมีสิทธิที่จะว่าจ้างผู้อื่นมาปฏิบัติตามคำสั่งนั้นตามคำแนะนำของสถาปนิก/วิศวกร กรรมการตรวจรับพัสดุ หรือผู้ใดที่ได้รับมอบอำนาจจากผู้ว่าจ้าง โดยผู้รับจ้างต้องเสียค่าใช้จ่ายทั้งหมด และยอมให้ผู้ว่าจ้างหักเงินที่จะจ่ายให้กับผู้รับจ้างมาชดเชยการนี้

(3) สถาปนิก/วิศวกร กรรมการตรวจรับพัสดุ หรือผู้ใดที่ได้รับมอบอำนาจจากผู้ว่าจ้าง มีสิทธิ จะเข้าไปในบริเวณงาน หน่วยงาน/โรงงาน และทุกๆ แห่งที่มีการเตรียมงาน หรือแหล่งผลิตเก็บรักษาวัสดุ สิ่งของที่จะนำมาใช้ในการก่อสร้าง ผู้รับจ้างมีหน้าที่คอยให้ความสะดวกในการนำเข้าไปในสถานที่ต่าง ๆ เหล่านั้น

(4) สถาปนิก/วิศวกร กรรมการตรวจรับพัสดุ หรือผู้ใดที่ได้รับมอบอำนาจจากผู้ว่าจ้างมี อำนาจในการเปลี่ยนแปลงแบบรูป และรายละเอียดประกอบแบบ ตามความเห็นชอบของผู้ว่าจ้าง เพื่อที่จะให้ อาคารมั่นคงแข็งแรงหรือทำให้ประโยชน์ในการใช้สอยดีขึ้น โดยไม่ทำให้ราคาก่อสร้างเพิ่มขึ้นหรือลดลง และผู้รับจ้างจะต้องปฏิบัติตาม

3.1.3 ผู้รับจ้าง

(1) หากผู้รับจ้างไม่เข้าใจในแบบหรือรายการก่อสร้าง หรือจะเป็นวัสดุที่ใช้ หรือวิธีการทำก็ตามผู้รับจ้างจะต้องแจ้งให้ผู้ควบคุมงาน และสถาปนิก/วิศวกร จะเป็นผู้ชี้แจงข้อสงสัยนั้นๆเป็นลายลักษณ์อักษร หรือให้รายละเอียดเป็นแบบเพิ่มเติม ห้ามมิให้ผู้รับจ้างตัดสินใจทำอย่างใดอย่างหนึ่งเอง ผลเสียที่เกิดขึ้นผู้รับจ้างจะต้องรับผิดชอบทั้งหมด

(2) ผู้รับจ้างจะต้องรับผิดชอบในการจัดวางผังการก่อสร้างให้ถูกต้องตามแบบรูปตลอดจนการแก้ไขที่ต้งระดับ ขนาด และแนวต่างๆของงาน จัดหาเครื่องมือ อุปกรณ์ และแรงงานให้เพียงพอ หากมีการวางผังผิดพลาดจะต้องแก้ไขใหม่ให้เป็นที่เรียบร้อย ผู้รับจ้างจะต้องบำรุงรักษาหลักฐานแนวหมุดต่างๆ ที่ใช้ในการวางผังให้คงสภาพเรียบร้อยอยู่เสมอ

(3) ให้ถือว่าผู้รับจ้างเป็นผู้มีความชำนาญการก่อสร้างและมีฝีมือดี โดยสถาปนิก/วิศวกรของผู้รับจ้างเอง คอยควบคุมอยู่อย่างใกล้ชิด ฉะนั้น ความผิดพลาดต่าง ๆ ที่สถาปนิก/วิศวกร หรือผู้ควบคุมงานตรวจพบ อาจจะช้าหรือเร็วกก็ตาม มิได้หมายความว่าสถาปนิก/วิศวกร หรือผู้ควบคุมงานบกพร่องในหน้าที่ และหากมีการผิดพลาดเกิดขึ้นเนื่องจากกรณีใดๆก็ตาม เวลาที่ต้องเสียไปโดยเปล่าประโยชน์ ผู้รับจ้างจะนำมาเป็นข้ออ้างให้ร่วมรับผิดชอบไม่ได้เป็นอันขาด

(4) ผู้รับจ้างจะต้องรับผิดชอบในการจัดส่งตัวอย่างเพื่ออนุมัติและสั่งซื้อในเวลาอันเหมาะสม

(5) ผู้รับจ้างจะเก็บรักษาวัสดุ เครื่องมืออย่างถูกต้องตามหลักวิชาการ ในกรณีที่มีการเก็บบกพร่องสถาปนิก/วิศวกร หรือผู้ควบคุมงานจะแนะนำให้ผู้รับจ้างปฏิบัติ จัดหา หรือระวังกษาให้ดีขึ้นเป็นหน้าที่ของผู้รับจ้างจะต้องปฏิบัติตาม

(6) ในงานบางส่วนที่จำเป็นจะต้องทำ จัดทำเป็นตัวอย่างในหน่วยงานเพื่อแสดงถึงคุณภาพและฝีมือเป็นมาตรฐานการปฏิบัติงาน ผู้รับจ้างจะต้องเก็บรักษาตัวอย่างที่ได้รับอนุมัติและดำเนินการตามนั้น

(7) ผู้รับจ้างจะต้องระวังไม่ให้เกิดขึ้นโดยเด็ดขาดในเรื่องก่อความรำคาญหรือเดือดร้อนต่อทรัพย์สิน หรือบุคคลในบริเวณ หรือนอกบริเวณก่อสร้าง

(8) ในระหว่างการทำงานตามสัญญาเมื่อใดก็ตามที่สถาปนิก/วิศวกร หรือผู้ควบคุมงานเห็นว่า จะต้องเร่งงาน ผู้รับจ้างจะต้องปฏิบัติตามคำสั่งและคำแนะนำของสถาปนิก/วิศวกรหรือผู้ควบคุมงานที่จะให้หยุดงานในที่แห่งหนึ่ง แล้วย้ายคนงานไปยังอีกที่แห่งหนึ่งเพื่อความเหมาะสม ผู้รับจ้างจะต้องปฏิบัติตามที่สถาปนิก/วิศวกร หรือผู้ควบคุมงานสั่งการ

(9) เพื่อให้การดำเนินการก่อสร้างบรรลุเป้าหมายโดยเรียบร้อยและปลอดภัย ผู้รับจ้างจะต้องปฏิบัติตามประกาศกระทรวงมหาดไทย เรื่องความปลอดภัยในการทำงานก่อสร้างและคำสั่งของผู้ควบคุมงาน โดยไม่มีเงื่อนไขหรือข้อเรียกร้องอื่นใด

3.2 แบบก่อสร้างและรายการประกอบแบบ

การก่อสร้างจะต้องทำตามแบบรูป และรายการประกอบแบบก่อสร้างซึ่งเป็นส่วนหนึ่งของเอกสารการเซ็นสัญญาโดยเคร่งครัด ข้อความใดที่ปรากฏในรายการประกอบแบบแต่ไม่มีแสดงในแบบหรือมีแสดงในแบบแต่ไม่ปรากฏในรายการประกอบแบบให้ถือว่าข้อความนั้นมีปรากฏอยู่ในรายการก่อสร้างและในแบบแล้วในกรณีที่มีการขัดแย้งกันระหว่างแบบกับรายการก่อสร้าง จะต้องให้คณะกรรมการตรวจรับพัสดุ เป็นผู้วินิจฉัยและตัดสินโดยยุติที่สิ่งที่ดีกว่าเสมอไป และหากข้อความของข้อกำหนดในเล่มนี้ขัดแย้งกับสัญญาหลักให้ถือปฏิบัติตามสัญญาหลักเป็นสำคัญ และ มหาวิทยาลัยราชภัฏพระนคร สะสงวนสิทธิ์ที่จะเพิ่ม ลด หรือเปลี่ยนแปลง วัสดุก่อสร้างในระหว่างการก่อสร้างได้ โดยแสดงราคา และระยะเวลา

อธิบดี
[Signature]

การทำงานจริงเป็นลายลักษณ์อักษรเท่านั้น และให้ถือว่างานเพิ่มลดหรือเปลี่ยนแปลงอื่นๆ ดังกล่าวเป็นส่วนหนึ่งของสัญญา

3.3 ลำดับการดำเนินงาน

3.3.1 สำนักงานชั่วคราว, โรงเก็บวัสดุก่อสร้างจะต้องสร้างโรงเก็บวัสดุก่อสร้างให้สะอาด และเรียบร้อย ซึ่งจะต้องให้มีคุณภาพดีอยู่เสมอตามหลักวิชาการช่างที่ดีหากผู้รับจ้างต้องการสร้างที่พักให้แก่คนงานก่อสร้าง จะต้องได้รับอนุมัติจากคณะกรรมการตรวจรับพัสดุก่อน ทั้งนี้จะต้องรักษาความสะอาดเรียบร้อยตลอดจนระบบสุขาภิบาลและระบบอื่นๆ โดยเคร่งครัด ค่าใช้จ่ายในการก่อสร้างหมวดนี้ตลอดจนค่าใช้จ่ายทุกอย่างผู้รับจ้างจะต้องเป็นผู้รับผิดชอบและจะต้องรับผิดชอบต่อความเสียหาย หรือสถานการณ์อื่นใดอันอาจเกิดขึ้นแต่เพียงผู้เดียว

3.3.2 ผู้รับจ้าง ต้องเตรียมพื้นที่ก่อสร้างโดยการรื้อถอนอาคารเดิมออกตามความจำเป็น ก่อนเริ่มทำงานต้องขออนุญาตต่อคณะกรรมการตรวจรับพัสดุก่อนทุกครั้งไป อุปกรณ์ต่างๆที่รื้อถอนออกมา หากนำไปใช้ใหม่ได้นำไปเก็บไว้ ณ สถานที่ที่มหาวิทยาลัยราชภัฏพระนคร กำหนด

3.3.3 ผู้รับจ้าง ต้องเสนอแผนงานอื่นๆ อีก เช่น แผนงานหลัก (Master Schedule) แผนงานเรื่องแรงงาน งานเครื่องจักร, แผนงานกำลังคน, แผนงานส่งวัสดุเข้าหน้างาน แผนงานการเสนอ Shop Drawing และ Construction Drawing เป็นต้น เพื่อให้การก่อสร้างถูกต้องตามกฎหมาย ผู้รับจ้างต้องส่งรายชื่อวิศวกรและสถาปนิก ที่ควบคุมงานดังกล่าวตามกฎหมายควบคุมวิชาชีพวิศวกรรม โดยเซ็นใบควบคุมงาน และใบอนุญาตวิชาชีพควบคุม ส่งให้คณะกรรมการตรวจรับพัสดุก่อนเริ่มทำงาน เพื่อใช้เป็นใบรับรองการควบคุมงาน และใบอนุญาตวิชาชีพควบคุม ส่งให้คณะกรรมการตรวจรับพัสดุก่อนเริ่มทำงานเพื่อใช้เป็นใบรับรองการควบคุมงานตามกฎหมาย

3.3.4 การขออนุมัติวัสดุก่อสร้าง ผู้รับจ้างจะต้องทำการทดสอบวัสดุอุปกรณ์ทุกอย่าง ที่ระบุให้ทดสอบตามแบบรายการก่อสร้างตลอดจนค่าใช้จ่ายในการทดสอบทุกอย่าง โดยการทดสอบวัสดุอุปกรณ์จะต้องทำโดยสถาบันที่ได้มาตรฐานเป็นที่ยอมรับโดยทั่วไป และจะต้องได้รับความเห็นชอบจากคณะกรรมการตรวจรับพัสดุด้วย

3.3.5 คณะกรรมการตรวจรับพัสดุสงวนสิทธิ์ในการสั่งหยุดงาน ในกรณีที่ผู้รับจ้างไม่ทำการดำเนินการตามแบบและรายการประกอบแบบทั้งนี้ผู้รับเหมาก่อสร้างจะไม่สามารถอุทธรณ์ ร้องขอเวลาและค่าเสียหายใดๆ

3.3.5.1 การจัดทำรายงาน

(1) รายงานประจำวัน

- ผู้รับจ้างจะต้องทำรายงานประจำวันตามแบบฟอร์มเอกสารซึ่งได้รับการอนุมัติจากคณะกรรมการตรวจรับพัสดุ รายงานประจำวันจะต้องประกอบด้วย ดังนี้

- จำนวนพนักงาน คนงานทุกประเภทของผู้รับจ้างในหน่วยงานก่อสร้าง
- วัสดุที่มีอยู่ในบริเวณก่อสร้าง วัสดุที่ส่งเข้ามาและวัสดุที่ได้ใช้ไป
- อุปกรณ์ เครื่องมือ เครื่องใช้ที่อยู่ในบริเวณก่อสร้าง
- ความก้าวหน้าของงานก่อสร้าง
- อุปสรรคและความล่าช้าของงานก่อสร้าง
- คำสั่งของคณะกรรมการตรวจรับพัสดุและการเปลี่ยนแปลงในงานก่อสร้าง

ที่คณะกรรมการตรวจรับพัสดุสั่งให้ทำ

- แบบก่อสร้างและแบบแก้ไขที่ได้รับจากคณะกรรมการตรวจรับพัสดุ



- เหตุการณ์พิเศษต่าง ๆ รวมทั้งการเกิดอุบัติเหตุขึ้นในบริเวณก่อสร้าง และผู้มาเยี่ยมหน่วยงานก่อสร้าง

(2) รายงานประจำเดือน

ผู้รับจ้างจะต้องจัดทำ และส่งรายงานประจำเดือนให้คณะกรรมการตรวจรับพัสดุ จำนวน 4 ชุด ภายใน 7 วันแรกของเดือนถัดไปตามแบบฟอร์มของเอกสารซึ่งได้รับอนุมัติจากคณะกรรมการตรวจรับพัสดุ ซึ่งประกอบด้วยข้อมูลสรุปจากรายงานประจำวันความก้าวหน้าของงานในช่วงเดือนที่ผ่านมา และเปรียบเทียบความก้าวหน้าของงานกับแผนงานก่อสร้างทั้งหมด รวมทั้งรูปถ่ายแสดงความก้าวหน้าของงานในแต่ละเดือนอย่างน้อย 6 รูป

3.3.5.2 การประชุมในระหว่างการก่อสร้างอาคาร

(1) ผู้รับจ้างต้องเข้าร่วมประชุมที่คณะกรรมการตรวจรับพัสดุจัดให้มีขึ้นเป็นประจำ ในระหว่างการก่อสร้าง และผู้รับจ้างต้องให้ผู้จัดการงานก่อสร้าง/วิศวกร หรือผู้รับผิดชอบในงานก่อสร้างของตนเข้าร่วมประชุมด้วย การประชุมดังกล่าวให้คณะกรรมการตรวจรับพัสดุเป็นประธานในที่ประชุม และผู้รับจ้างต้องผูกพันตนกับข้อตกลงที่มีขึ้นในระหว่างการประชุมนั้นตามที่มีบันทึกการประชุม ซึ่งจะเสนอให้ผู้รับจ้างรับรองในการประชุมครั้งต่อไป

(2) ในกรณีทั่วไปให้ถือว่า จะต้องมีการประชุมในระหว่างการก่อสร้างอย่างน้อย สัปดาห์ละ 1 ครั้ง คณะกรรมการตรวจรับพัสดุจะเรียกประชุมนอกจากนี้ตามสถานการณ์และความจำเป็นได้

(3) ผู้รับจ้างอาจขอให้คณะกรรมการตรวจรับพัสดุแก้ไขบันทึกการประชุม ที่กล่าวข้างต้นได้ และให้มีการบันทึกข้อโต้แย้งดังกล่าวไว้ในบันทึกการประชุมครั้งถัดไป

(4) ผู้รับจ้างมีหน้าที่จัดให้มีสถานที่ห้องประชุม และสิ่งอำนวยความสะดวก ในการประชุมดังกล่าวตลอดระยะเวลาก่อสร้างอาคาร

3.3.5.3 ผู้รับจ้าง จะต้องทำแผนการดำเนินการก่อสร้างรวม และแผนย่อยเพื่อให้ คณะกรรมการตรวจรับพัสดุดูตรวจสอบ หากมีการปรับปรุงแผนการดำเนินงานใหม่ผู้รับจ้างจะต้อง ให้ความร่วมมือในการปรับแผนการก่อสร้างใหม่ด้วย

3.3.5.4 ผู้รับจ้างต้องทำ As Built Drawing ให้กับคณะกรรมการตรวจรับพัสดุ เมื่อเสร็จงาน ในแต่ละงานนั้นๆ และผู้รับจ้างจะต้องทำ Shop Drawing ส่งมอบต่อคณะกรรมการตรวจรับพัสดุทุกครั้งแบบ ก่อสร้างไม่ระบุวิธีการผู้รับจ้างจะไม่ทำงานที่ไม่มีแบบหรือแบบระบุรายละเอียดไม่เพียงพอ

3.3.5.5 มติที่ประชุมของคณะกรรมการตรวจรับพัสดุในการพิจารณาเรื่องต่างๆ ถือว่าสิ้นสุด

3.3.5.6 ถ้าผู้รับจ้างสงสัยในรายละเอียด หรือข้อกำหนดของสัญญานี้หรือถ้าปรากฏว่าแบบ หรือรายการก่อสร้างของสัญญานี้คลาดเคลื่อนหรือขัดแย้งกันผู้รับจ้าง จะต้องสอบถามคณะกรรมการตรวจรับพัสดุก่อน โดยคณะกรรมการตรวจรับพัสดุจะเสนอวินิจฉัยการก่อสร้างให้เจ้าของโครงการตัดสินใจและสิ่งใดที่ไม่ได้ระบุไว้ในแบบก่อสร้างแต่จำเป็นต้องทำเพื่อให้ได้ผลงานที่ถูกต้องบริบูรณ์และวิธีปฏิบัติการช่างที่ดี คณะกรรมการตรวจรับพัสดุจะต้องแจ้งให้ผู้รับจ้างทำการนั้นๆ โดยผู้รับจ้างไม่เรียกร้องค่าจ้างและค่าวัสดุ ก่อสร้างเพิ่มเติมแต่อย่างใด

3.3.5.7 ถ้าคณะกรรมการตรวจรับพัสดุ ประสงค์จะเปลี่ยนแปลงเพิ่ม หรือ ลด จากแบบตาม สัญญาก่อสร้างคณะกรรมการตรวจรับพัสดุ จะต้องจ่ายค่าจ้างเพิ่มหรือลดลงกับเวลาเพิ่ม หรือ ลด การทำงาน แล้วแต่กรณี ตามที่จะตกลงกันเป็นลายลักษณ์อักษรในขณะนั้นและให้ถือว่า การตกลงดังกล่าวเป็นส่วนหนึ่ง แห่งสัญญานี้

3.3.5.8 เมื่องานเสร็จเรียบร้อยแล้ว ผู้รับจ้างจะต้องขนย้ายวัสดุก่อสร้าง เครื่องมือและเครื่องใช้ และอุปกรณ์ก่อสร้างของผู้รับจ้าง และทำความสะอาดเก็บกวาดกลบเกลี่ยพื้นที่ที่ทำการก่อสร้าง และรื้อถอนอาคารชั่วคราวออกจากบริเวณงานให้เสร็จเรียบร้อยภายใน 15 วัน นับแต่วันที่ผู้รับจ้างให้รับมอบงานแล้ว

3.3.5.9 ผู้รับจ้าง ต้องทำการประกันความเสียหายทุกประเภท (Contractor's all Risks) ที่เกี่ยวข้องกับการก่อสร้าง

3.4 การเตรียมอุปกรณ์, วัสดุก่อสร้างและแรงงาน

3.4.1 ผู้รับจ้างจะต้องจัดหาอุปกรณ์ตลอดจนเครื่องมือเครื่องใช้ที่ใช้ในการทำงานเป็นไปตามแบบและรายการประกอบแบบที่จะใช้ในงานนั้นนอกจากวัสดุอุปกรณ์ที่คณะกรรมการตรวจรับพัสดุจะจัดหาให้ตามที่ระบุไว้ในสัญญา ซึ่งวัสดุที่จัดหาให้นี้จะนำไปบริเวณที่ก่อสร้างไม่ได้นอกจากจะมีการอนุญาตเป็นลายลักษณ์อักษรจากคณะกรรมการตรวจรับพัสดุ

3.4.2 วัสดุก่อสร้างและอุปกรณ์อื่นๆที่ใช้ในการก่อสร้างจะต้องมีคุณสมบัติดีและใหม่ ซึ่งจะต้องได้รับอนุมัติให้ใช้ในการก่อสร้างจึงจะนำไปใช้ในการก่อสร้างได้

3.5 ข้อกำหนดของผู้รับจ้างในการก่อสร้าง

งานโครงสร้าง งานสถาปัตยกรรม งานระบบสุขาภิบาล งานระบบไฟฟ้าและงานอื่นๆ ที่เกี่ยวข้องกับความปลอดภัยในการทำงานซึ่งต้องปฏิบัติตามอย่างเคร่งครัด

3.5.1 ผู้รับจ้างต้องจัดให้มีเครื่องมืออุปกรณ์เครื่องป้องกัน และเครื่องอำนวยความสะดวกทั้งหลายไว้ในที่ก่อสร้าง เพื่อการทำงานและลดการเสี่ยงภัยน้อยลง

3.5.2 ผู้รับจ้าง ต้องจัดให้มีสภาพการทำงานที่ดีไม่เป็นอันตรายต่อสุขภาพและชีวิตของคนงานรวมทั้งต้องจัดให้มีอุปกรณ์ป้องกันอันตรายต่างๆ แก่พนักงาน คนงาน คณะกรรมการตรวจรับพัสดุ ก่อสร้างรวมทั้งผู้มาเยี่ยมชมงานก่อสร้างด้วยทั้งนี้จากการจัดสภาพการทำงานต้องให้เป็นไปตามข้อบัญญัติหรือกฎหมายที่เกี่ยวข้อง

3.5.3 ผู้รับจ้างต้องจัดทำเครื่องหมายต่างๆ ให้เห็นได้ชัดเจนติดตั้งในสถานที่จะเป็นอันตราย แก่พนักงาน คนงาน คณะกรรมการตรวจรับพัสดุผู้ควบคุมงานก่อสร้างและบุคคลอื่นๆ ที่เข้าไปในบริเวณก่อสร้าง

3.5.4 ในการก่อสร้างหรือทำงานใดๆ ที่คณะกรรมการตรวจรับพัสดุเห็นว่าอาจก่อให้เกิดอันตรายต่อสุขภาพและชีวิตของบุคคลต่างๆ หรือของทรัพย์สินคณะกรรมการตรวจรับพัสดุ อาจสั่งให้ผู้รับจ้างป้องกันเหตุนั้นได้ หากผู้รับจ้างไม่ปฏิบัติตามคณะกรรมการตรวจรับพัสดุมีสติสั่งให้หยุดการทำงานนั้นได้ และจะถือเป็นเหตุขอต่อระยะเวลาการก่อสร้างอีกไม่ได้

3.6 การส่งมอบงานและระยะเวลาการประกันซ่อมแซม

3.6.1 การมอบงาน

1. ผู้ควบคุมงานจะทำบัญชีงานที่ต้องแล้วเสร็จ (Punch List) และตรวจสอบทดลองตามบัญชีงาน พร้อมทั้งออกหนังสือรับรองขั้นต้น และจัดทำบัญชีงานที่ต้องแก้ไข (List Of Defect Work) ให้แก่ผู้รับจ้างเพื่อการดำเนินการไปขั้นสุดท้ายให้แล้วเสร็จสมบูรณ์ (Final Completion) ซึ่งต้องอยู่ภายในกำหนดเวลาแล้วเสร็จตามสัญญา



วิศวกรใน

2.การตรวจงานครั้งสุดท้ายจะประกอบไปด้วยฝ่ายคณะกรรมการตรวจรับพัสดุ และฝ่ายผู้รับจ้างโดยจะทำการตรวจสอบ ทดสอบอาคาร ส่วนประกอบอาคาร ระบบต่างๆ ประกอบอาคารอย่างละเอียดหากมีข้อบกพร่องต่าง ๆ คณะกรรมการตรวจรับพัสดุต้องรีบดำเนินการให้สมบูรณ์ เรียบร้อยโดยเร็ว

3.การซ่อมแซมบริเวณโดยรอบสถานที่ก่อสร้างที่เกิดความเสียหาย อันเนื่องมาจากการทำงานของผู้รับจ้างงานโครงสร้าง งานสถาปัตยกรรม งานโยธา งานระบบไฟฟ้า - สื่อสาร และระบบปรับอากาศ งานระบบสุขาภิบาลและป้องกันอัคคีภัย และงานโครงสร้างสำหรับงานระบบและงานอื่นๆ ที่เกี่ยวข้อง จะต้องดำเนินการซ่อมแซมให้เสร็จเรียบร้อยทุกประการก่อนการส่งมอบงานงวดสุดท้าย

4.การทำความสะอาดสถานที่ผู้รับจ้างจะต้องทำความสะอาดสถานที่ให้เรียบร้อยและคณะกรรมการตรวจรับพัสดุสามารถใช้งานได้ทันทีหลังจากการตรวจรับและส่งมอบงานแล้ว ส่วนการตกแต่งบริเวณผู้รับจ้างจะต้องกลบเกลี่ยพื้นดินให้เรียบร้อยภายใน 7 วัน นับตั้งแต่วันที่คณะกรรมการตรวจรับพัสดุตรวจรับงานเรียบร้อยแล้ว

5.กฎแฉต่างๆ ผู้รับจ้าง จะต้องทำป้ายถาวรแจ้งรายละเอียดไว้กับลูกกุญแจให้ตรงกับแม่กุญแจทุกชนิด โดยเตรียมเก็บไว้ในตู้กระจกอย่างดี และต้องส่งมอบให้กับคณะกรรมการตรวจรับพัสดุทันที เมื่อคณะกรรมการตรวจรับพัสดุรับมอบงานแล้ว และห้ามผู้รับจ้าง จำลองกุญแจเหล่านี้โดยเด็ดขาดไม่ว่ากรณีใดๆ

3.6.2 ระยะเวลาประกันการซ่อมแซม

ในระยะเวลา 2 ปี ที่คณะกรรมการตรวจรับพัสดุรับงานก่อสร้างแล้วในระหว่างนี้ ถ้ามีความบกพร่องความเสียหาย ความทรุดโทรมที่เกิดขึ้นแก่อาคารอันเนื่องมาจากความผิดพลาดความไม่รอบคอบ ละเลยของผู้รับจ้างในขณะที่ทำการก่อสร้าง ผู้รับจ้างจะต้องทำการปรับปรุงให้อยู่ในสภาพเรียบร้อยหรือใช้งานได้ดังเดิม โดยทันทีที่ได้รับแจ้งจากคณะกรรมการตรวจรับพัสดุ และจะเรียกร้องค่าใช้จ่ายต่างๆ เพิ่มเติมไม่ได้ทั้งสิ้น

3.6.3 การส่งมอบอุปกรณ์และรายการเอกสาร

1. คู่มือสำหรับการดูแลรักษาผู้รับจ้างจะต้องรวบรวมคู่มือและคำแนะนำของบริษัทผู้ผลิตสำหรับวัสดุและอุปกรณ์ทุกชนิดที่นำมาติดตั้งในอาคารนี้

2. ผู้รับจ้างจะต้องดำเนินการจัดหาวิทยากรผู้ชำนาญงานของบริษัทผู้ผลิตอุปกรณ์ที่นำมาติดตั้งอาคารมาอบรมหรือแนะนำให้บุคลากรของผู้ว่าจ้างรับทราบเกี่ยวกับการดูแลรักษาการใช้งาน หรือซ่อมบำรุงเบื้องต้นจนกว่าจะมีความเข้าใจสามารถปฏิบัติงานได้

3. ผู้รับจ้างจะต้องมอบเครื่องมือและชิ้นส่วนอะไหล่ที่มีมากับอุปกรณ์ ให้ผู้ว่าจ้างเก็บรักษาทั้งหมด

4. หนังสือรับประกันคุณภาพจากผู้ผลิตหรือตัวแทนหรือผู้ติดตั้งสำหรับเครื่องจักร และอุปกรณ์ทุกชนิดโดยมีกำหนดระยะเวลาประกันอย่างน้อยเท่ากับระยะเวลาบำรุงรักษาตามสัญญาก่อสร้าง

5. ผู้รับจ้างจะต้องจัดเตรียมวัสดุและ/อุปกรณ์งานตกแต่งสถาปัตยกรรมเพื่อสำรองในการบำรุงรักษาอาคารหลังการรับมอบงานในปริมาณและตามรายการที่ผู้ว่าจ้างกำหนด โดยจัดเตรียมส่งมอบกับผู้ว่าจ้างพร้อมกับการส่งมอบอาคารทั้งนี้ รวมถึงตามข้อกำหนดเฉพาะงานในแต่ละระบบด้วย

3.7 วิธีการทำงาน

3.7.1 ให้ผู้รับจ้างเสนอวิธีการก่อสร้างระบบกันดินและระบบไม้แบบที่จะใช้ในการทำงานระบบคอนกรีตผิวเปลือย อย่างละเอียด และเสนอวิธีการทำงานทุก ๆ อย่างที่มีในโครงการ เพื่อให้ได้งานมีคุณภาพดีที่สุดและทำงานสำเร็จได้ตามจุดประสงค์ของคณะกรรมการตรวจรับพัสดุสูงสุด

3.7.2 ผู้รับจ้าง ต้องเสนอวิธีการทำงานทั้งระบบเพื่อให้ได้งานที่สมบูรณ์

8 ธันวาคม 2564
[Signature]
[Signature]

เงื่อนไขประกอบสัญญาการปรับปรุง

ในการปฏิบัติงานปรับปรุงอาคารเดิมหรืองานก่อสร้างอาคารใหม่ หากข้อความของเงื่อนไขประกอบสัญญาการก่อสร้างขัดแย้งกับสัญญาหลักให้ถือปฏิบัติตามสัญญาการก่อสร้างหลักเป็นสำคัญ

1. สถานที่ก่อสร้าง

ผู้รับจ้างจะต้องทำการปรับปรุงอาคารเดิมหรืองานก่อสร้างอาคารใหม่ ณ ที่ดิน ของ มหาวิทยาลัยราชภัฏพระนคร

2. เงื่อนไขในแบบแปลนรายการก่อสร้าง

2.1 การตรวจสอบแบบแปลน รายการและสภาพของสถานที่ ที่จะทำการก่อสร้างและทำการแก้ไข

2.1.1 ผู้รับจ้าง จะต้องตรวจสอบแบบแปลน รายการก่อสร้างกับสถานที่จริงให้เข้าใจแจ่มแจ้งโดยตลอดเพื่อมิให้มีข้อผิดพลาดในการก่อสร้าง ในกรณีที่ผู้รับจ้างเห็นว่าแบบแปลนรายการก่อสร้างไม่ชัดเจนขัดแย้ง หรือมีข้อสงสัยไม่เข้าใจส่วนหนึ่งส่วนใดเกี่ยวกับแบบแปลน รายการก่อสร้างสถานที่ก่อสร้างนั้นๆ ให้ผู้รับจ้างสอบถามโดยตรง หรือแจ้งให้คณะกรรมการตรวจรับพัสดุทราบล่วงหน้าในระยะเวลาที่เหมาะสม ก่อนการดำเนินงานต่อไป เพื่อคณะกรรมการตรวจรับพัสดุจะได้แก้ไขแบบแปลน รายการหรือข้อความเพิ่มเติมให้ถูกต้องและทำเป็นลายลักษณ์อักษร และมีลายเซ็นของคณะกรรมการตรวจรับพัสดุกำกับในแบบแปลน รายการข้อความแก้ไขทุกฉบับ หากมีข้อบกพร่อง หรือผิดพลาดเนื่องจากผู้รับจ้างไม่ปฏิบัติตามที่กล่าวไว้หรือดำเนินการไปก่อนประการใดก็ตามผู้รับจ้างจะต้องเป็นผู้รับผิดชอบที่จะต้องแก้ไขให้ถูกต้องตามคำแนะนำของ คณะกรรมการตรวจรับพัสดุนั้น โดยไม่เรียกร้องเป็นมูลค่าหรืออื่นใดเพิ่มเติม

2.1.2 ผู้รับจ้างจะต้องทำการตรวจสอบ สำนวน และรังวัดสถานที่ก่อสร้างเพื่อสำรวจเกี่ยวกับทางเข้าพื้นที่ ที่จะใช้สำหรับเครื่องอุปกรณ์การก่อสร้างต่างๆ ท่อประปาสาธารณะ สายไฟฟ้า ทางระบายน้ำสาธารณะและระยะต่างๆ ให้แน่นอนจนจัดวางตำแหน่งแนวระยะสิ่งปลูกสร้างต่าง ๆ ให้ถูกต้องตามรูปแบบ รายการตามสัญญา จัดทำระดับมาตรฐานตรวจสอบสิ่งก่อสร้างข้างเคียงต่างๆ ที่จำเป็นที่ระบุไว้ในงานบริเวณและ/หรือคณะกรรมการตรวจรับพัสดุจ้างเห็นสมควร การอ่านแบบ อ่านระยะในแบบ และกะขนาดให้ผู้รับจ้างถือระยะตัวเลขในแบบแปลนรายละเอียดเป็นเกณฑ์ในกรณีที่สงสัยจะมีความขัดแย้งคลาดเคลื่อนหรือไม่เข้าใจประการใดก็ตามเกี่ยวกับแบบแปลนรายละเอียดกับสถานที่จริง ผู้รับจ้างจะต้องแจ้งให้คณะกรรมการตรวจรับพัสดุทราบทันที หลักฐานในการตรวจสอบรังวัดและรายละเอียดต่างๆ ดังกล่าวนั้น ผู้รับจ้างจะต้องจัดทำให้ชัดเจนเรียบร้อย เสนอให้คณะกรรมการตรวจรับพัสดุพิจารณาอนุมัติก่อนจึงจะดำเนินงานขั้นต่อไปหลักฐานดังกล่าวจะต้องเสนอล่วงหน้าอย่างน้อย 15 วัน นับจากวันทำสัญญานี้ การปักผังที่ตั้งสิ่งปลูกสร้างต่างๆ ตามสัญญาและการตกลง การวางแนวไฟฟ้า น้ำใช้ชั่วคราว สิ่งปลูกสร้างชั่วคราว เส้นทางลำเลียงขนส่ง และอื่น ๆ ที่จำเป็นเพื่อให้งานก่อสร้างดำเนินไปได้เรียบร้อยตามสัญญา ผู้รับจ้างจะต้องทำเป็นรูปแบบและหลักฐานพร้อมรายละเอียดต่างๆ ให้ชัดเจนครบถ้วนเหมาะสมให้คณะกรรมการตรวจรับพัสดุพิจารณาตรวจสอบล่วงหน้าไม่น้อยกว่า 15 วัน หากมีข้อขัดแย้งใด ๆ ให้ผู้รับจ้างจัดเป็นหลักฐานพร้อมรายละเอียดให้ชัดเจน เสนอต่อคณะกรรมการตรวจรับพัสดุและปฏิบัติงานต่อไป ตามการวินิจฉัยและเห็นชอบของคณะกรรมการตรวจรับพัสดุนั้น ความล่าช้าเนื่องจากการนี้ จะด้วยเหตุใดก็ตาม ผู้รับจ้างจะหยิบยกเป็นข้ออ้างเรียกร้องใดๆ ไม่ได้ทั้งสิ้น

2.1.3 การกำหนดระดับ ให้เป็นไปตามที่กำหนดไว้ในแบบส่วนการวางแนวอาคารให้เป็นไปตามแบบหรือตามที่ มหาวิทยาลัยราชภัฏพระนคร กำหนด

2.2 ความคลาดเคลื่อนในแบบแปลน รายละเอียดและข้อกำหนดประกอบแบบและการแก้ไข

2.2.1 แบบแปลนรายละเอียดและข้อกำหนดประกอบแบบ มีไว้เพื่อความสะดวกของผู้รับจ้างในการที่จะดำเนินการก่อสร้างให้เป็นไปตามวัตถุประสงค์จึงอาจ มีความคลาดเคลื่อน ขาดตกบกพร่อง และความผิดพลาดอยู่บ้าง แต่วัตถุประสงค์ของคณะกรรมการตรวจรับพัสดุต้องการให้ผู้รับจ้างทำการก่อสร้างงานต่างๆ ที่ระบุไว้ให้แล้วเสร็จเรียบร้อยโดยสมบูรณ์ด้วยความมั่นคงแข็งแรง และถูกต้องตามหลักวิชาการ ดังนั้นหากมีงานใดที่จะต้องทำเพิ่มเติม เนื่องจากความคลาดเคลื่อน ขาดตกบกพร่องหรือความผิดพลาดของแบบแปลนรายละเอียด และข้อกำหนดประกอบแบบแล้ว ผู้รับจ้างจะเรียกจ่ายเงินเพิ่มเติมจากผู้ว่าจ้างมิได้

2.2.2 สิ่งใดที่สงสัยว่า จะมีการคลาดเคลื่อนของแบบแปลน รายละเอียดและข้อกำหนดประกอบแบบขัดแย้งกับผู้รับจ้าง จะต้องเสนอขอรับความเห็นชอบจากคณะกรรมการตรวจรับพัสดุเป็นผู้วินิจฉัยให้ โดยคณะกรรมการตรวจรับพัสดุจะถือเอาความถูกต้องในวิชาช่างและความเหมาะสมเป็นหลักในการปฏิบัติและผู้รับจ้างจะต้องทำการแก้ไขและดำเนินการก่อสร้างตามคำวินิจฉัยนั้นทันที

2.2.3 สิ่งใดที่กำหนดไว้ในแบบแปลนรายละเอียด และข้อกำหนดประกอบแบบแล้วแต่ในทางปฏิบัติงานช่างไม่อาจจะปฏิบัติตามได้ครบถ้วน เช่น ความอ่อนแอของสี การติดตั้ง รูปร่างลักษณะ และสิ่งปลีกย่อยต่าง ๆ ตลอดจนรูปขยายรายละเอียด เป็นต้น คณะกรรมการตรวจรับพัสดุจะชี้แจงอธิบายรายละเอียดให้ขณะพาดูสถานที่หรือขณะทำการก่อสร้าง การชี้แจงรายละเอียดนี้ถือเป็นส่วนประกอบของแบบแปลนรายละเอียดและข้อกำหนดประกอบครั้งนี้ด้วย

2.2.4 หากผู้รับจ้างปฏิบัติไม่ถูกต้องตามหลักวิชาช่างหรือทำด้วยฝีมือไม่ประณีตเรียบร้อย คณะกรรมการตรวจรับพัสดุมิสิทธิ์สั่งให้ผู้รับจ้างรื้อถอน หรือทำใหม่ตามความเหมาะสมซึ่งผู้รับจ้างจะต้องปฏิบัติตามคำสั่งทันที และในกรณีนี้ผู้รับจ้างจะเรียกร้องค่าเสียหายใดๆ ไม่ได้

2.3 แบบใช้งาน (Shop Drawings) และแบบตามการสร้างจริง (As Built Drawings)

2.3.1 ผู้รับจ้าง จะต้องจัดทำแบบใช้งาน (Shop Drawings) งานระบบวิศวกรรมโครงสร้างโยธา งานระบบ งานระบบสถาปัตยกรรม และงานอื่นๆ ที่เกี่ยวข้อง ผู้รับจ้างจะต้องจัดทำ และส่งให้คณะกรรมการตรวจรับพัสดุ พิจารณาตรวจสอบอนุมัติล่วงหน้า ก่อนดำเนินการใช้และติดตั้ง ไม่น้อยกว่า 14 วัน หรือตามที่คณะกรรมการตรวจรับพัสดุ จะเห็นเหมาะสม และผู้รับจ้างต้องไม่ดำเนินการก่อสร้างหรือติดตั้งงานนั้นๆ จนกว่าจะได้รับการอนุมัติจากคณะกรรมการตรวจรับพัสดุ เป็นที่เรียบร้อยแล้ว ในการพิจารณาอนุมัติแบบใช้งานดังกล่าวแต่ละครั้งคณะกรรมการตรวจรับพัสดุ จะใช้เวลา 14 วัน นับตั้งแต่วันที่ได้รับแบบใช้งานที่ครบถ้วนสมบูรณ์ การพิจารณาอนุมัติแบบใช้งานจะใช้ข้อกำหนดตามเอกสารสัญญา กฎเกณฑ์ในวิชาชีพแต่ละสาขาเป็นมาตรฐาน

2.3.2 แบบใช้งาน (Shop Drawings) จะต้องแสดงรายละเอียดของวัสดุ ขนาด รูปร่าง ลักษณะ ชนิด ตำแหน่ง ระยะ ระดับ แนว รายละเอียดประกอบแบบ และ ข้อมูลเกี่ยวข้อง รายละเอียดประกอบติดตั้งให้ชัดเจน ด้วยมาตราส่วนเหมาะสมเป็นไปตามข้อกำหนดของสถาปนิก วิศวกร แขนงช่างนั้น ๆ แบบใช้งานจะต้องมีการตรวจสอบจากสภาพสิ่งก่อสร้างที่แท้จริง นำมาเป็นพื้นฐานในการทำแบบใช้ หากแบบใช้งานนั้น ๆ กระทำขึ้นและได้รับการพิจารณาอนุมัติไปก่อนถึงกำหนดการใช้งานจริง ให้ผู้รับจ้างทำการตรวจสอบปรับแก้ไขให้เหมาะสม ถูกต้อง กับสภาพการก่อสร้างจริงในแต่ละส่วนของงานก่อสร้างนั้นๆ โดยยึดหลักมาตรฐานข้อกำหนดไว้ดังในข้อ 2.4.1 เป็นบรรทัดฐานและต้องให้คณะกรรมการตรวจรับพัสดุ

จ.ร.ร.ร.
สม.ร.ร.
อ.ร.ร.

แผนงานข้างนั้นๆ ตรวจสอบพิจารณาใหม่ในเวลาที่เหมาะสม จนได้รับการอนุมัติจากคณะกรรมการตรวจรับพัสดุ เสียก่อนจึงจะนำไปทำการก่อสร้างติดตั้งได้

2.3.3 ผู้รับจ้างจะต้องจัดทำแบบใช้งานสำหรับงานก่อสร้างในขั้นตอนต่างๆ (นอกเหนือจากที่กล่าวไว้ข้างต้น) เมื่อ

- (1) แบบก่อสร้างไม่ชัดเจนเพียงพอหรือมีปัญหาในการก่อสร้าง
- (2) จุดตำแหน่งของรูปแบบส่วนต่างๆ โดยทั่วไปควรทำแบบใช้งาน
- (3) คณะกรรมการตรวจรับพัสดุแจ้งให้ทำแบบใช้งาน

หากผู้รับจ้างไม่ปฏิบัติตามที่ระบุไว้ต่าง ๆ ดังกล่าวข้างต้น จนเกิดหรือเป็นเหตุให้เกิดข้อผิดพลาดบกพร่องขึ้นในงานส่วนใด ๆ ให้ถือว่าผู้รับจ้างฝ่าฝืนสัญญา และผู้รับจ้างจะต้องรับผิดชอบแก้ไขข้อบกพร่องผิดพลาดนั้นๆ ให้ถูกต้องเรียบร้อยเสียก่อน จึงจะทำงานส่วนอื่น ๆ ที่เกี่ยวข้องต่อไปได้หรือตามที่คณะกรรมการตรวจรับพัสดุจะเห็นสมควรโดยผู้รับจ้างจะโต้แย้งเรียกร้องใดๆ ไม่ได้ทั้งสิ้น

2.3.4 ผู้รับจ้างจะต้องส่งแบบใช้งานต่างๆ ให้คณะกรรมการตรวจรับพัสดุพิจารณาตรวจสอบพร้อมหนังสือแจ้งส่งและสำเนาเพื่อการอนุมัติอย่างน้อย 5 ชุด หรือตามที่คณะกรรมการตรวจรับพัสดุ เห็นเหมาะสม

2.3.5 เมื่องานก่อสร้าง งานประกอบการติดตั้งต่างๆ เสร็จสมบูรณ์ผู้รับจ้างจะต้องนำแบบใช้งาน (Shop Drawings) งานนั้นๆ มาตรวจสอบแก้ไขให้ถูกต้องเรียบร้อยครบถ้วน ตรวจสอบสภาพความเป็นจริงของงานก่อสร้างทุกส่วนทุกประเภทผ่านการพิจารณาตรวจสอบอนุมัติจากคณะกรรมการตรวจรับพัสดุเรียบร้อยแล้ว และจะรวมลำดับอย่างเป็นระเบียบครบถ้วนเพื่อใช้เป็นแบบตามการสร้างจริง (As Built Drawings) แบบตามการสร้างจริงจะต้องมีขนาดเท่ากับแบบก่อสร้างใช้มาตราส่วนเดียวกันในการเขียนแบบ ตามแบบก่อสร้างตามสัญญา หรือตามคณะกรรมการตรวจรับพัสดุ จะกำหนดให้โดยต้องแสดงส่วนต่างๆ และรายละเอียดที่เปลี่ยนแปลงไปจากแบบก่อสร้างตามสัญญาก่อสร้างและการตกลงต่างๆ อย่างชัดเจนครบถ้วน โดยผู้รับจ้างต้องจัดทำบนกระดาษไข จัดมอบแบบตามการสร้างจริง (As Built Drawings) ที่ตรวจสอบแก้ไขเรียบร้อยแล้วถูกต้องครบถ้วนให้คณะกรรมการตรวจรับพัสดุ จำนวน 1 ชุด และจัดทำเป็นสำเนากระดาษไข จำนวน 2 ชุด ให้คณะกรรมการตรวจรับพัสดุ ก่อนการส่งมอบงานงวดสุดท้าย เพื่อประกอบเป็นผลงานสุดท้าย มิฉะนั้นจะถือว่างวดสุดท้ายตามสัญญา และการตกลงก่อสร้างต่างๆ ยังไม่เสร็จสมบูรณ์ส่งมอบงานไม่ได้

2.3.6 เพื่อให้การจัดทำแบบใช้งาน (Shop Drawings) และแบบตามการสร้างจริง (As Built Drawings) ได้ตามมาตรฐานข้อกำหนดต่างๆ โดยถูกต้องครบถ้วน ผู้รับจ้างต้องจัดและใช้บุคคลที่มีคุณสมบัติประสบการณ์ความชำนาญพร้อมอุปกรณ์เครื่องมือเครื่องใช้ให้เหมาะสม และเพียงพอทำงาน ตามที่ระบุไว้นั้นๆ จนงานเสร็จเรียบร้อยครบถ้วนสมบูรณ์ตามแบบสัญญาก่อสร้างและข้อตกลงต่างๆ ทุกประการ

2.4 การรักษาแบบในที่ก่อสร้าง

2.4.1 ผู้รับจ้าง จะต้องเก็บแบบแปลนพร้อมทั้งรายการก่อสร้างไว้ ณ สถานที่ก่อสร้างอย่างน้อย 1 ชุด ให้จัดเรียงลำดับและเย็บเล่มไว้อย่างมีระเบียบ เพื่อให้คณะกรรมการตรวจรับพัสดุ ตรวจสอบได้ตลอดเวลา

2.4.2 ผู้รับจ้าง จะต้องจัดแบบและรายการที่จำเป็นสำหรับการก่อสร้างในงานแต่ละประเภทและงานที่เกี่ยวข้องให้ผู้ปฏิบัติงานได้ศึกษา และตรวจสอบได้ตลอดเวลาเพื่อให้งานเป็นไปอย่างถูกต้องและไม่ชักช้า อันเป็นผลเสียหายแก่การปฏิบัติงานและการก่อสร้าง

ผู้ตรวจรับพัสดุ



3.ระเบียบข้อปฏิบัติและสิทธิต่างๆ

3.1 การจัดหา การขออนุญาต การปฏิบัติตามกฎหมาย ข้อบังคับต่างๆ การป้องกันอันตราย ความเสียหายทรัพย์สินและบุคคล

3.1.1 ผู้รับจ้าง จะต้องเป็นผู้จัดหา และเป็นผู้เสียค่าใช้จ่ายเพื่อเตรียมการ และดำเนินการเกี่ยวกับวัสดุเครื่องมือ เครื่องใช้ เครื่องจักร อุปกรณ์สิ่งของต่างๆ น้ำประปา และไฟฟ้า ที่ใช้ในการก่อสร้าง การขนส่ง แรงงานและช่างฝีมือ ความปลอดภัยและอื่นๆ ที่จำเป็นเหมาะสมกับสภาพงานจนงานเสร็จเรียบร้อยตามที่ระบุไว้ในรูปแบบและรายละเอียดและข้อกำหนดต่างๆ ภายใต้การเห็นชอบของคณะกรรมการตรวจรับพัสดุ

3.1.2 ผู้รับจ้างเป็นผู้ขออนุญาตสิ่งปลูกสร้างชั่วคราวต่าง ๆ และการใช้สถานที่ทั้งในและนอกบริเวณเขตก่อสร้างสิ่งปลูกสร้างตามสัญญา และการตกลงต่าง ๆ และเป็นผู้ขออนุญาตใช้น้ำประปาไฟฟ้าชั่วคราวและโทรศัพท์ชั่วคราวจากการไฟฟ้าฯ และองค์การโทรศัพท์ ค่าใช้จ่ายในการขออนุญาตต่าง ๆ ดังกล่าว หรือค่าใช้จ่ายเพื่อการใช้และติดตั้งต่างๆ ที่เกี่ยวเนื่องกับงานก่อสร้างเพื่อให้งาน ก่อสร้างดำเนินไปด้วยความรวดเร็ว ราบรื่น เรียบร้อย สำเร็จสมบูรณ์ตามวัตถุประสงค์ และสัญญาให้ถือเป็นหน้าที่ และความรับผิดชอบของผู้รับจ้างทั้งสิ้น โดยไม่มีข้อแม้ใดๆ

3.1.3 ผู้รับจ้างจะต้องปฏิบัติหน้าที่เป็นไปตามกฎหมายแรงงาน กฎเทศบัญญัติ และข้อระเบียบต่าง ๆ เพื่อให้การปฏิบัติงานเป็นไปอย่างถูกต้องหากมีความเสียหายใดๆ เกิดขึ้นจากการปฏิบัติงาน ผู้รับจ้างจะต้องเป็นผู้ออกค่าใช้จ่ายชดเชยค่าเสียหายนั้นๆ โดยไม่มีข้อแม้ใดๆ ทั้งสิ้น

3.1.4 ผู้รับจ้างต้องป้องกันรักษาอาคารสิ่งปลูกสร้างและทรัพย์สินต่างๆ ทั้งในและนอกบริเวณงานก่อสร้างของ มหาวิทยาลัยราชภัฏพระนคร ตามสัญญาและการตกลงต่างๆ รวมทั้งทรัพย์สินถนนและสาธารณูปโภคต่างๆ มิให้เกิดอันตรายเสียหาย ตลอดระยะเวลาทำการก่อสร้าง จนคณะกรรมการตรวจรับพัสดุได้รับมอบงานก่อสร้างนั้น ๆ ไว้เรียบร้อยแล้ว หากมีความเสียหายหรืออันตรายใดๆ เกิดขึ้นกับสิ่งปลูกสร้างถนนสิ่งสาธารณูปโภคหรือทรัพย์สินต่างๆ ผู้รับจ้างจะต้องรับผิดชอบ ชดเชยค่าเสียหายของสิ่งนั้นๆ ทั้งหมดให้แก่ มหาวิทยาลัยราชภัฏพระนคร หรือตามที่มหาวิทยาลัยราชภัฏพระนครได้กำหนดตกลงไว้โดยไม่มีข้อโต้แย้งใดๆ ทั้งสิ้น ผู้รับจ้างจะต้องดำเนินงานด้วยวิธีการที่ถูกต้อง ปลอดภัยและเหมาะสม ป้องกันอันตราย เหตุร้าย อุบัติเหตุต่างๆ มิให้เกิดขึ้นแก่ผู้ควบคุมงาน ช่าง คนงาน เนื่องจากการปฏิบัติงานตามหน้าที่และผู้รับจ้างต้องรับผิดชอบต่ออันตรายที่เกิดขึ้น กับบุคคลดังกล่าวโดยจ่ายค่ารักษาและชดเชยค่าเสียหายแก่บุคคลนั้นๆ โดยไม่มีข้อโต้แย้งใดๆ

3.1.5 ผู้รับจ้างจะต้องจัดดำเนินการป้องกันอันตราย อุบัติเหตุ ให้ความปลอดภัยอย่างเพียงพอโดยไม่ประมาทเลินเล่อ และไม่เพิกเฉยแก่คณะกรรมการตรวจรับพัสดุ ตลอดจนบุคลากรทุกคนตลอดเวลาที่ปฏิบัติงานตามหน้าที่เกี่ยวกับงานก่อสร้าง ทั้งในบริเวณงานก่อสร้างหรือในสถานที่ต่างๆ ที่มีการเตรียมและดำเนินการเกี่ยวกับงานก่อสร้างตามสัญญาและการตกลงต่างๆ หากมีความเสียหาย อันตราย หรือการเรียกร้องดำเนินคดีใดๆ ที่เกิดขึ้นตามกฎหมายอันเกี่ยวกับความเสียหาย อันตรายประการใดๆ ซึ่งเกิดกับบุคลากรดังกล่าวข้างต้น อันเกิดขึ้นจากหรือเกิดขึ้นระหว่างการปฏิบัติงานตามหน้าที่เกี่ยวกับงานก่อสร้างนั้นหรือเกิดขึ้นจากความประมาทเลินเล่อและการเพิกเฉยบกพร่อง ที่อยู่ในความรับผิดชอบของผู้รับจ้าง ผู้รับจ้างจะต้องรับผิดชอบต่อชดเชยค่ารักษา ค่าเสียหายตามการเรียกร้องนั้นๆ โดยไม่มีข้อแม้ใดๆ



มหาวิทยาลัยราชภัฏพระนคร

3.2 วัสดุอุปกรณ์

3.2.1 วัสดุอุปกรณ์ที่ใช้จะต้องเป็นของใหม่อยู่ในสภาพเรียบร้อย และได้มาตรฐานไม่เคยผ่านการใช้งานที่ใดมาก่อน มีคุณภาพที่ดีถูกต้องตามข้อกำหนดในแบบและข้อกำหนดประกอบแบบ ผู้รับจ้างจะต้องจัดทำประกอบติดตั้งและตกแต่งวัสดุที่นำมาใช้ในการก่อสร้าง ด้วยฝีมือที่ดีมีคุณภาพตามจุดประสงค์ของแบบ รายการ และข้อตกลงหากมีการเสียหายในระหว่างการก่อสร้างหรือ ระยะเวลาสัญญาเป็นหน้าที่ของผู้รับจ้างจะต้องนำของใหม่มาเปลี่ยนให้โดยไม่คิดมูลค่า

3.2.2 วัสดุอุปกรณ์ใดๆ ที่กำหนดให้ใช้ตามแบบรายการตามสัญญาก่อสร้างหรือให้ใช้ในงานก่อสร้าง ผู้รับจ้างจะต้องจัดส่งตัวอย่างและรายละเอียดของวัสดุอุปกรณ์นั้นๆ ตามที่ระบุไว้หรือตามที่คณะกรรมการตรวจรับพัสดุร้องขอ รวมทั้งกรรมวิธี ในการปฏิบัติคุณสมบัติของวัสดุอุปกรณ์และบริษัทผู้ผลิต พร้อมทั้งยืนยันความพร้อมในการจัดซื้อหาเตรียมการติดตั้งโดยครบถ้วนให้คณะกรรมการตรวจรับพัสดุดูแลพิจารณาอนุมัติล่วงหน้าระยะเวลาไม่เกินกว่า 15 วัน นับจากวันเริ่มงานก่อสร้างตามที่ระบุไว้ในสัญญาก่อนการดำเนินงานติดตั้ง และผู้บริหารก่อสร้างจะตรวจอนุมัติตัวอย่างในเวลา 30 วัน นับจากวันที่ได้รับตัวอย่างและรายละเอียดครบถ้วนแล้ว วัสดุอุปกรณ์ตามที่ได้รับการพิจารณาอนุมัติแล้วเท่านั้น ที่ผู้รับจ้างจะนำไปสั่งซื้อได้ และนำไปดำเนินการก่อสร้างให้ทันตามเวลาที่มีการระบุตกลงยืนยันไว้ ผู้รับจ้างจะอ้างเหตุผลในการอนุมัติวัสดุอุปกรณ์ตัวอย่าง ในการต่อสัญญาการก่อสร้างหรือการเรียกร้องใดๆ เพิ่มเติมไม่ได้

ตัวอย่างวัสดุอุปกรณ์ทุกชนิดต้องติดป้ายบอกชื่อวัสดุอุปกรณ์ วัน เดือน ปี ที่ส่งข้อมูลรายละเอียดต่าง ๆ ที่เกี่ยวข้อง ตัวอย่างวัสดุอุปกรณ์ที่ส่งให้ตรวจต้องมีขนาดพอที่จะแสดงให้เห็นประเภทลักษณะผิวสี คุณภาพและการตกแต่ง

3.2.3 บรรดาวัสดุสิ่งของที่ใช้ในการก่อสร้างทุกชนิด ที่ปรากฏในแบบรูปและรายละเอียดและข้อกำหนดประกอบแบบก่อสร้าง หรือไม่ได้ระบุแต่จำเป็นต้องนำมาประกอบงานก่อสร้างเป็นหน้าที่ของผู้รับจ้าง จะต้องเตรียมการเอาไว้ล่วงหน้าเป็นระยะเวลาสมควร ผู้รับจ้างจะอ้างว่าไม่มีในท้องตลาดหรือขาดตลาด หรือต้องสั่งจากต่างประเทศ หรือต้องรอให้ครบอายุการใช้งาน (แล้วแต่ชนิดของวัสดุ) แล้วนำเหตุผลเหล่านั้น ไปเป็นข้ออ้างเป็นเหตุให้การก่อสร้างต้องชะงักหรือ ล่าช้าไม่ทันกำหนดสัญญาและขอต่อระยะเวลาสัญญาไม่ได้

3.2.4 วัสดุอุปกรณ์ใด ๆ ที่ไม่อาจหาได้ผู้รับจ้างจะต้องจัดหาวัสดุอุปกรณ์ที่มีคุณภาพเท่าหรือเทียบเท่ามาแทน ทั้งนี้ต้องส่งตัวอย่างหรือทำตัวอย่างพร้อมรายละเอียดและการปฏิบัติงานต่างๆ เช่นกล่าวไว้ในข้อ 3.2.2 ให้คณะกรรมการตรวจรับพัสดุ ตรวจดู และได้รับการอนุญาตให้ใช้ได้เป็นลายลักษณ์อักษรจากคณะกรรมการตรวจรับพัสดุ ก่อนจึงจะดำเนินงานได้

3.2.5 คณะกรรมการตรวจรับพัสดุ มีสิทธิ ที่จะไม่อนุญาตให้ใช้วัสดุอื่นใดที่ไม่ตรงตามดังระบุในแบบและรายการ หากเห็นว่าไม่จำเป็นและผู้รับจ้างจะต้องจัดหาวัสดุชนิดที่มีคุณภาพและลักษณะตรงตามที่ระบุในแบบแปลนและรายการมาใช้โดยไม่มีข้อโต้แย้งใดๆ

3.2.6 หากวัสดุอุปกรณ์ๆ ที่ผู้รับจ้างเสนอใช้จำเป็นต้องมีการทดลองคุณภาพ ผู้รับจ้างจะต้องเป็นผู้ออกค่าใช้จ่ายในการทดลองและทดสอบคุณภาพทั้งสิ้น หากมีการเสียหายใดๆ เกิดขึ้นผู้รับจ้างจะต้องเป็นผู้รับผิดชอบและไม่คิดมูลค่าใด ๆ เพิ่มเติม



Official stamp and signature of the Procurement Committee (คณะกรรมการตรวจรับพัสดุ).

3.3 เครื่องมือ เครื่องใช้และเครื่องจักร นักร้าน เครื่องหมายเพื่อความปลอดภัย

3.3.1 เครื่องมือ เครื่องใช้ เครื่องจักร นักร้าน ตลอดจนอุปกรณ์ต่างๆ ที่นำมาใช้ในการก่อสร้าง ต้องเป็นชนิดที่เหมาะสมกับชนิดของงาน มีประสิทธิภาพสูง มั่นคงและปลอดภัยจากอันตราย อันอาจเกิดกับคนงาน คนภายนอกและทรัพย์สินข้างเคียง ผู้รับจ้างจะต้องรับผิดชอบและ ชดใช้ค่าเสียหาย อันอาจเกิดขึ้นได้นอกจากส่วนที่ได้รับการชดใช้จากประกันภัย

3.3.2 ผู้รับจ้างจะต้องปฏิบัติให้เป็นไปตามกฎหมาย ข้อบังคับของทางการ ในการขออนุญาตใช้หรือติดตั้งเครื่องมือ เครื่องจักร เครื่องใช้ นักร้าน อุปกรณ์ต่าง สำหรับงานก่อสร้างในสัญญา และผู้รับจ้างจะต้องจัดทำติดตั้งเครื่องหมายบริเวณที่จะเกิดอันตราย อุบัติเหตุหรือจัดทำสิ่งป้องกันชั่วคราว บริเวณอันตรายนั้น รวมทั้งต้องดูแลรักษาความปลอดภัยตลอดระยะเวลาก่อสร้างในสัญญา

3.3.3 เครื่องมือ เครื่องใช้ เครื่องจักรและอุปกรณ์ชนิดใดที่คณะกรรมการตรวจรับพัสดุ พิจารณาเห็นว่าไม่เหมาะสมในการนำมาใช้ในการก่อสร้าง หรือไม่ปลอดภัยในการปฏิบัติงาน อาจสั่งให้นำออกจากสถานที่ก่อสร้าง และผู้รับจ้างจะต้องจัดหาเครื่องมือ เครื่องใช้ เครื่องจักรและอุปกรณ์ชนิดที่คณะกรรมการ ตรวจรับพัสดุเห็นสมควรให้ใช้ได้มาปฏิบัติงานทันที

3.4 ข้างฝีมือและคนงาน

3.4.1 ผู้รับจ้างต้องหาช่างฝีมือ และคนงานที่มีความสามารถและความชำนาญในงาน แต่ละประเภทมาปฏิบัติงานถ้าปรากฏว่าช่างฝีมือและคนงานนั้นปฏิบัติไม่ดีพอ ประพฤติตนไม่เหมาะสม ไม่มีหลักการช่างที่ดี คณะกรรมการตรวจรับพัสดุ มีสิทธิที่จะสั่งเปลี่ยนช่าง คนงาน เพื่อให้ได้งานที่ประณีตเรียบร้อยมีมาตรฐานถูกต้องตามแบบแปลนรายการ ข้อตกลงและถูกต้องตามกฎหมายและเทศบัญญัติ การแจ้ง เปลี่ยนช่างและคนงานนี้ผู้รับจ้างจะต้องรับผิดชอบจัดหาช่างและคนงาน ให้เหมาะสมทันที โดยไม่มีข้อเรียกร้อง หรือโต้แย้งใดๆ

3.4.2 ผู้รับจ้างต้องมีหน้าที่ในการป้องกันดูแลรักษา ไม่ให้เกิดความเสียหายอันตรายใดๆ แก่สิ่งปลูกสร้างทรัพย์สินช่างและคนงาน ตลอดจนบุคคลต่างๆ ที่ปฏิบัติงานในงานก่อสร้างของมหาวิทยาลัย ราชภัฏพระนคร และผู้รับจ้างต้องรับผิดชอบต่อชดใช้หากมีเหตุอันตรายเสียหายใดๆ เกิดขึ้นเนื่องจากการ เปลี่ยนแปลงดังกล่าว โดยไม่มีข้อแม้ใดๆ ทั้งสิ้น

3.5 ผู้ควบคุมงานประจำของผู้รับจ้าง

3.5.1 ผู้รับจ้างจะต้องจัดให้มีผู้ควบคุมงานก่อสร้างตามกฎหมาย ประกอบด้วยสถาปนิก และวิศวกร ซึ่งคณะกรรมการตรวจรับพัสดุ พิจารณาเห็นว่ามีความสามารถและเหมาะสมทำหน้าที่เป็นผู้ ประสานงาน และควบคุมงานก่อสร้างให้เป็นไปอย่างถูกต้องและมีคุณภาพที่ดีทุกประการ

3.5.2 ผู้ควบคุมงานก่อสร้างหรือผู้แทนของผู้รับจ้างจะต้องมีคุณสมบัติดังต่อไปนี้

- (1) เป็นสถาปนิกที่มีใบอนุญาตประกอบวิชาชีพสถาปัตยกรรม(ก.ส.)ประเภทภาคีขึ้นไป
- (2) เป็นวิศวกรที่มีใบอนุญาตประกอบวิชาชีพวิศวกรรม(ก.ว.)ประเภทภาคีขึ้นไป
- (3) เป็นผู้ที่เคยผ่านงานก่อสร้างขนาดใหญ่ และประสบการณ์ ในงานก่อสร้างมาเป็นอย่างดี
- (4) เป็นผู้ที่มีประวัติการทำงานดี มีความตั้งใจและเอาใจใส่ในการปฏิบัติงาน

ตามหน้าที่เป็นอย่างดี และให้ความรับผิดชอบในหน้าที่

(5) ต้องเป็นผู้ที่มีอุปนิสัย เข้ากับผู้ร่วมงานอื่นได้เป็นอย่างดีและให้ความร่วมมือใน การดำเนินงานก่อสร้างกับทุกฝ่ายได้ดี

3.5.3 ผู้รับจ้างจะต้องแจ้งรายชื่อพร้อมทั้งประวัติการทำงานของผู้ควบคุมงานก่อสร้างของผู้รับจ้าง ให้คณะกรรมการตรวจรับพัสดุทราบ เป็นลายลักษณ์อักษรเมื่อคณะกรรมการตรวจรับพัสดุ อนุมัติแล้ว จึงปฏิบัติงานได้

3.5.4 ผู้รับจ้างจะต้องจัดทำตารางปฏิบัติงาน พร้อมทั้งแจ้งกำหนดเวลาในการควบคุมงานของสถาปนิกและวิศวกรควบคุมงานของผู้รับจ้าง เพื่อให้คณะกรรมการตรวจรับพัสดุ พิจารณานุมัติ

3.5.5 ผู้รับจ้าง จะต้องให้ผู้ควบคุมงานก่อสร้างของผู้รับจ้างตามคุณสมบัติที่ระบุในข้อ 3.5.2 และตามตารางที่อนุมัติโดยคณะกรรมการตรวจรับพัสดุ ในข้อ 3.5.3 ปฏิบัติงานตามตารางการปฏิบัติงานในข้อ 3.5.4 อย่างเคร่งครัดที่สุดมิฉะนั้นจะถือว่าผิดสัญญา

3.5.6 ผู้รับจ้าง จะต้องจัดวางแผนให้มีผู้ควบคุมงานก่อสร้างของผู้รับจ้าง ปฏิบัติงานให้เป็นอย่างดี และไม่ชักช้าจนเป็นผลเสียหายแก่งาน

3.5.7 ผู้รับจ้าง และผู้ควบคุมงานของผู้รับจ้างจะต้องศึกษา แบบและรายการก่อสร้างอย่างละเอียดถี่ถ้วนและต้องวางแผนงานโครงการล่วงหน้า เพื่อจัดเตรียมงานได้อย่างถูกต้องและมีหลักการของช่างที่ดี เป็นไปตามกฎข้อบังคับ การทำงานก่อสร้างที่กำหนดไว้

3.5.8 ช่างและคนงานของผู้รับจ้าง ที่ดำเนินงานก่อสร้างตามสัญญา จะดำเนินงานไปโดยลำพัง โดยไม่มีวิศวกร และผู้ควบคุมงานของผู้รับจ้างคอยติดตามตรวจสอบดูแลชี้แนะแก้ไขความถูกต้องของงานก่อสร้างในแต่ละส่วนแต่ละขั้นตอนของงานก่อสร้างไม่ได้และคณะกรรมการตรวจรับพัสดุ มีสิทธิและอำนาจสั่งไม่รับงานในแต่ละส่วน แต่ละขั้นตอนของงานก่อสร้างนั้น ๆ ไว้ได้จนกว่าผู้รับจ้างได้แก้ไขให้ถูกต้องเหมาะสมจึงได้ดำเนินงานนั้นๆ ต่อไปได้โดยฝ่ายผู้รับจ้างจะโต้แย้งเรียกร้องใดๆ ไม่ได้ทั้งสิ้น

3.5.9 หากวิศวกร หรือสถาปนิกควบคุมประจำ หรือผู้ควบคุมประจำงานการก่อสร้างของผู้รับจ้างไม่อยู่ควบคุมงานก่อสร้าง ณ ที่ก่อสร้างในระหว่างมีการดำเนินงานก่อสร้าง ไม่ว่าในลักษณะใดที่จำเป็นต้องมีวิศวกร หรือสถาปนิกควบคุมประจำงาน หรือผู้ควบคุมงานควบคุม คณะกรรมการตรวจรับพัสดุ มีสิทธิและอำนาจสั่งระงับงานก่อสร้างในส่วนงานนั้น ๆ หรืองานก่อสร้างสัมพันธ์ต่อเนื่องได้ จนกว่าจะมีวิศวกรควบคุมประจำงาน และผู้ควบคุมประจำงานของผู้รับจ้าง เข้าประจำควบคุมงานและจัดดำเนินงานอย่างเหมาะสม จึงจะให้ดำเนินงานก่อสร้างในส่วนที่ถูกระงับงานไว้นั้นต่อไปได้ และโดยคณะกรรมการตรวจรับพัสดุ จะแจ้งเหตุผลด้วยวาจาและลายลักษณ์อักษรการสั่งระงับและการให้ทำงานต่อไปให้ผู้รับจ้างทราบทันที

3.5.10 ในกรณีที่คณะกรรมการตรวจรับพัสดุ สงสัยว่างานก่อสร้างไม่เรียบร้อย ไม่ถูกต้องตามแบบและรายการก่อสร้าง หรือเป็นปัญหา คณะกรรมการตรวจรับพัสดุมีสิทธิและอำนาจสั่งระงับงานส่วนนั้น ๆ ได้ชั่วคราวและแจ้งการวินิจฉัยจากผู้บริหารการก่อสร้างทันที ที่ได้สั่งระงับงานดังกล่าว และการวินิจฉัยของคณะกรรมการตรวจรับพัสดุ ถือเป็นข้อชี้ขาด โดยผู้รับจ้างจะนำมาโต้แย้งเรียกร้องใดๆ ไม่ได้ทั้งสิ้น

3.5.11 คณะกรรมการตรวจรับพัสดุ มีสิทธิที่จะขอให้เปลี่ยนผู้ควบคุมงานก่อสร้างของผู้รับจ้างใหม่ได้ หากพิจารณาเห็นว่า ผู้ควบคุมงานก่อสร้างนั้นไม่เหมาะสม หรือมีความบกพร่องในหน้าที่ ผู้รับจ้างจะต้องจัดหาผู้ควบคุมงานก่อสร้าง ที่มีคุณสมบัติ และความสามารถ และมีความเหมาะสมตามการพิจารณาของคณะกรรมการตรวจรับพัสดุ และ/หรือคณะกรรมการตรวจรับพัสดุ มาปฏิบัติงานในหน้าที่ทันที

3.5.12 คำแนะนำหรือคำชี้แจงใดๆ ที่คณะกรรมการตรวจรับพัสดุ ได้ให้แก่ผู้ควบคุมงานของผู้รับจ้างนี้ถือว่าได้แจ้งโดยตรงต่อผู้รับจ้างแล้ว

3.6 การตรวจและทดลองงานวัสดุ

3.6.1 คณะกรรมการตรวจรับพัสดุ มีสิทธิที่จะเข้าตรวจ และควบคุมการก่อสร้างในบริเวณงานก่อสร้างอาคารโรงงานหรือสถานที่อื่น ๆ ของผู้รับจ้างซึ่งมีการเตรียมการและดำเนินการต่าง ๆ สำหรับการก่อสร้างตามสัญญานี้ได้ในทุกเวลาที่เขาเห็นสมควร โดยผู้รับจ้างและผู้รับจ้างช่วงจะต้องรับผิดชอบจัดอำนวยความสะดวกให้ความปลอดภัยรวมทั้งจัดหาเครื่องใช้อุปกรณ์ที่จำเป็นเหมาะสมให้พร้อมเพื่อให้คณะกรรมการตรวจรับพัสดุ ได้ใช้สิทธิทำการดังกล่าวข้างต้นนั้นได้โดยสมบูรณ์

3.6.2 ในกรณีที่ระบุไว้ในรายการ หรือตามคำสั่งของคณะกรรมการตรวจรับพัสดุ หรือตามกฎหมายบัญญัติหรือระเบียบข้อบังคับต่าง ๆ ที่กำหนดให้ต้องทำการตรวจหรือทดสอบวัสดุหรืองานใดๆ เกี่ยวกับ คุณภาพความเหมาะสมหรือความมั่นคงผู้รับจ้างจะต้องแจ้งเป็นลายลักษณ์อักษรให้คณะกรรมการ ตรวจรับพัสดุ ให้ทราบล่วงหน้าเป็นเวลา 15 วัน เพื่อตรวจหรือทดสอบวัสดุหรืองานนั้นๆ จนกว่าจะได้รับ การพิจารณาเห็นชอบจึงจะลงมือปฏิบัติงานนั้นต่อไปได้

3.6.3 วัสดุสิ่งของอุปกรณ์ต่างๆ ที่ใช้รวมทั้งการติดตั้งใดๆ ในส่วนต่างๆ ของงานก่อสร้าง ไม่ว่าจะเป็นในระยะก่อนการใช้ระหว่างใช้หรือใช้ไปแล้วประการใดก็ตามหากคณะกรรมการตรวจรับพัสดุ เห็นสมควรให้มีการตรวจสอบผู้รับจ้างจะต้องดำเนินการโดยเคร่งครัดตามที่มีรายการข้อกำหนดไว้นั้น หรือตามที่คณะกรรมการตรวจรับพัสดุ จะเห็นสมควรสั่งให้ดำเนินการจนได้ผลเป็นที่น่าพอใจและได้รับการพิจารณาเห็นชอบจากคณะกรรมการตรวจรับพัสดุ โดยไม่มีข้อโต้แย้งเรียกร้องใดๆ ทั้งสิ้น

3.6.4 งานส่วนใดที่ระบุในรายการ หรือตามคำสั่งของคณะกรรมการตรวจรับพัสดุ ที่จะต้องมีการตรวจพิจารณาตามลำดับขั้นจึงจะอนุมัติดำเนินการต่อไปได้ผู้รับจ้างจะต้องถือปฏิบัติตาม อย่างเคร่งครัด หากมีส่วนใดที่จัดทำไปก่อนโดยมิได้รับการพิจารณาอนุมัติ คณะกรรมการตรวจรับพัสดุ มีสิทธิที่จะสั่งให้รื้อถอนหรือทุบส่วนนั้นได้ และผู้รับจ้างจะต้องจัดทำใหม่โดยไม่คิดมูลค่าหรือเรียก ร้อง ได้แย้งใดๆ เพิ่มเติม

3.6.5 ผู้รับจ้างจะต้องส่งตัวอย่างวัสดุทั้งหมดที่ใช้ในการก่อสร้าง ให้คณะกรรมการตรวจรับพัสดุ ตรวจอนุมัติก่อนทำการติดตั้งในกรณีทีวัสดุหรือชิ้นส่วนที่จะส่งให้คณะกรรมการตรวจรับพัสดุ ตรวจสอบอนุมัติมีขนาดใหญ่ไม่สะดวกในการขนส่ง เช่น หน้าต่างประตู หรือส่วนอื่น ๆ ให้ผู้รับจ้างจัดทำแบบตัวอย่างขึ้น ณ ที่ก่อสร้าง เพื่อให้คณะกรรมการตรวจรับพัสดุ ตรวจอนุมัติก่อนที่จะทำการติดตั้งหรือก่อสร้างวัสดุหรือชิ้นส่วนนั้น ๆ ในส่วนอื่น ๆ ที่เหลือของอาคารวัสดุก่อสร้างที่เกี่ยวข้องกับโครงสร้างของอาคาร จะต้องนำเสนอขออนุมัติจากคณะกรรมการตรวจรับพัสดุ และ/หรือคณะกรรมการตรวจรับพัสดุ เช่นเดียวกัน

ในกรณีที่คณะกรรมการตรวจรับพัสดุ ต้องการควบคุมคุณภาพ และความสามารถในการรับน้ำหนักของคอนกรีต โดยการให้หล่อแท่งคอนกรีตเพื่อนำไปทดสอบ ผู้รับจ้างจะต้องจัดทำแท่งคอนกรีตเพื่อการทดสอบนี้ โดยผู้รับจ้างเป็นผู้ออกค่าใช้จ่ายทั้งในการทำแท่งคอนกรีตและการทดสอบ

3.7 สิทธิของคณะกรรมการตรวจรับพัสดุในการแก้ไขงาน

3.7.1 คณะกรรมการตรวจรับพัสดุ มีอำนาจ และสิทธิในการสั่งให้แก้ไขหรือเปลี่ยนแปลงงานใดๆ ที่ไม่ถูกต้องหรือไม่ตรงกับที่ระบุไว้ในแบบและรายการตามข้อตกลงในสัญญา

3.8 สิทธิของผู้รับจ้างในการปฏิบัติตามสัญญา

3.8.1 หากคณะกรรมการตรวจรับพัสดุ ไม่สามารถจ่ายเงินค่าก่อสร้างให้ผู้รับจ้างให้ผู้รับจ้างในสัญญาภายในกำหนดระยะเวลาหนึ่งภายหลังจากที่ผู้รับจ้าง ได้ยื่นเอกสารเบิกเงินค่าก่อสร้างเสร็จ และ คณะกรรมการตรวจรับพัสดุ ได้รับรองการส่งงานนั้นแล้ว ผู้รับจ้างมีสิทธิที่จะร้องขอและทวงถามได้

3.9 การประกันความเสียหายทุกประเภท

3.9.1 ผู้รับจ้างจะต้องเป็นผู้จัดหาและจัดทำประกันภัยพร้อมชำระเบี้ยประกันในลักษณะ Contractor's All Risks เต็มมูลค่าโครงการโดยให้ความคุ้มครองถึงผู้รับจ้างรายอื่น ๆ ในโครงการด้วย กรมธรรม์นี้ให้ระบุคณะกรรมการตรวจรับพัสดุ เป็นผู้รับผลประโยชน์ กรมธรรม์ประกันภัยนี้ต้องมีระยะเวลาการเอาประกันภัย ตั้งแต่เริ่มงานก่อสร้างจนถึงกำหนดการรับมอบงานงวดสุดท้าย ผู้รับจ้างจะต้องปฏิบัติตามเงื่อนไขของกรมธรรม์ ในกรณีที่มีความเสียหายเกิดขึ้น ผู้รับจ้างหรือผู้รับจ้างรายอื่น ๆ ที่ทำให้เกิดความเสียหายจะต้องเป็นผู้รับผิดชอบค่าความเสียหายส่วนแรก และค่าความเสียหายส่วนที่เกินจากมูลค่าที่เอาประกันไว้ รวมทั้งเบี้ยประกันภัยดังกล่าวมาแล้วทั้งหมดไม่เป็นผลให้ผู้รับจ้างพ้นจากความรับผิดชอบใดๆ ตามสัญญานี้ โดยผู้รับจ้างจะต้องรับผิดชอบความเสียหายต่างๆ ที่มีได้ระบุไว้ในกรมธรรม์ ผู้รับจ้างจะต้องทำประกันภัยสำหรับวัสดุอุปกรณ์เครื่องมือ เครื่องจักร ที่พักคนงานและโรงงานก่อสร้างหรืออื่น ๆ ในกรณีที่มีได้ระบุไว้ในกรมธรรม์ฉบับนี้

4. เงื่อนไขในหน้าที่และความรับผิดชอบการดำเนินงาน

4.1 การจัดวางแผนงานและการปฏิบัติ

4.1.1 ผู้รับจ้าง จะต้องทำแผนงาน การจัดดำเนินงานโครงการก่อสร้าง ทั้งหมดอย่างสมบูรณ์ ให้ถูกต้องเหมาะสมสอดคล้องกับสัญญาและข้อกำหนดตดกล่งต่างๆ แสดงลำดับขั้นตอน ชนิด ลักษณะ ปริมาณระยะเวลา ผลงาน และมูลค่างาน ความสัมพันธ์สอดคล้องของงานแต่ละขั้นตอนของแผนงานและของงานทั้งหมด รวมทั้งรายละเอียดที่จำเป็นอื่นๆ พร้อมหนังสือแจ้งความสามารถความรับผิดชอบ การดำเนินงานตามแผนงานนั้นจัดแยกเป็นชุด ให้คณะกรรมการตรวจรับพัสดุพิจารณาล่วงหน้าอย่างมากที่สุดไม่เกิน 15 วัน (นับจากวันที่ลงนามในสัญญานี้) คณะกรรมการตรวจรับพัสดุ จะใช้เวลาพิจารณาและแจ้งผลให้ทราบ (นับจากวันที่ได้รับหนังสือ) ในระยะเวลาประมาณ 15 วัน

4.1.2 ในกรณีที่จำเป็นต้องมีการปรับปรุง เปลี่ยนแปลงแผนงานของอาคาร หรือขั้นตอนการทำงาน เพื่อทำการขนส่ง หรือเก็บสต็อกวัสดุอุปกรณ์ต่างๆ ผู้รับจ้างจะต้องไม่คิดค่าก่อสร้างหรือค่าใช้จ่ายใด ๆ เพิ่มเติมราคาก่อสร้างในภายหลังมิได้

4.1.3 ในการทำงานก่อสร้างแต่ละส่วน หรือแต่ละขั้นตอนของงานก่อสร้างผู้รับจ้างจะต้องจัดทำแผนงานละเอียดอย่างเหมาะสมกับงาน พร้อมการคาดคะเนผลและปริมาณของงานนั้น ๆ ทุกระยะ 7 วัน และ 1 เดือน (หรือในระยะเวลาที่คณะกรรมการตรวจรับพัสดุจะเห็นสมควร) จัดให้สอดคล้องกับแผนงานโครงการก่อสร้างทั้งหมดที่จัดวางไว้นั้นส่งให้คณะกรรมการตรวจรับพัสดุ พิจารณาล่วงหน้าก่อนดำเนินงานดังกล่าว และผู้รับจ้างจะต้องรับผิดชอบการทำงานไปตามแผนงานนั้น ไม่ว่าจะได้รับการพิจารณาเห็นชอบหรือไม่ประการใดก็ตาม

4.1.4 ในกรณีที่ผู้รับจ้างทำงานก่อสร้างล่าช้า กว่าแผนงานที่วางไว้หรือมีลักษณะขี้ง่วนงานก่อสร้างจะไม่เป็นไปตามแผนงานที่จัดวางไว้นั้นๆ ไม่ว่าจะเกิดเหตุสืบเนื่องจากการทำงานของผู้รับจ้างเอง หรือจากเหตุอื่นใดก็ตามคณะกรรมการตรวจรับพัสดุ มีสิทธิสั่งให้ผู้รับจ้างเร่งทำงานกลางวัน กลางคืนและใน

ผู้รับจ้าง
[Signature]
[Signature]

วันหยุด ได้โดยผู้รับจ้างจะเรียกค่าจ้างเพิ่มเติมไม่ได้ นอกจากนี้ยังเป็นหน้าที่ของผู้รับจ้างจะต้องแก้ไขจัดแผนงานหลักใหม่ ของแต่ละส่วนแต่ละขั้นตอนและของโครงการก่อสร้างทั้งหมดให้สอดคล้องเป็นไปตามข้อกำหนดสัญญาและการตกลงที่มีไว้แต่เดิมหรือตามที่ได้มีข้อกำหนดตกลงไว้นั้นๆ

4.1.5 การจัดแก้ไขปรับปรุงแผนงานนั้น ๆ ผู้รับจ้างต้องดำเนินการเช่นเดียวกับการจัดวางแผนงานดังกล่าวไว้ข้างต้นหรือตามที่คณะกรรมการตรวจรับพัสดุ เห็นเหมาะสมจึงจะทำงานก่อสร้างต่อไปได้และผู้รับจ้างจะต้องแก้ไขปรับปรุงการทำงานและปริมาณงานตามข้อกำหนดต่างๆ สอดคล้องเหมาะสมกับแผนงานที่แก้ไขเห็นชอบนั้น

4.2 การแจ้งผลงานและหลักฐาน

ในระหว่างการทำงานก่อสร้างจนแล้วเสร็จตามข้อกำหนดสัญญา และการตกลงต่าง ๆ เป็นหน้าที่และความรับผิดชอบของผู้รับจ้างจะต้องจัดทำ และแจ้งให้คณะกรรมการตรวจรับพัสดุทราบในรูปของรายงานประจำเดือน คือ

4.2.1 การจัดเตรียมงาน การใช้วัสดุแรงงานแต่ละขั้นตอนแต่ละแขนง ในแต่ละสัปดาห์แต่ละเดือน (ในลักษณะตาราง) ตามที่คณะกรรมการตรวจรับพัสดุ เห็นสมควร

4.2.2 ผลการทดสอบตรวจสอบวัสดุ และงานก่อสร้างต่างๆ พร้อมความเห็นการพิจารณาของคณะกรรมการตรวจรับพัสดุ

4.2.3 ปริมาณผลความก้าวหน้าของงานแต่ละขั้นตอนของแขนงงาน และของงานทั้งหมดที่เสร็จ แจ้งความสำเร็จหรืออุปสรรคความช้าเร็วเทียบกับผลงานที่กำหนดเห็นชอบไว้ในลักษณะเปรียบเทียบด้วยตารางและ BAR CHAT ตามที่คณะกรรมการตรวจรับพัสดุเห็นสมควร

4.2.4 ภาพถ่ายผลงานความก้าวหน้าของงานแต่ละเดือน (เพื่อประกอบการเบิกจ่ายเงินงวดค่าก่อสร้างตามสัญญา) รวมทั้งภาพถ่ายการทดสอบวัสดุก่อสร้างงานตรวจสอบข้อชำรุดบกพร่องและการแก้ไขการประกอบติดตั้งและงานก่อสร้างที่มีลักษณะสำคัญต่างๆ ซึ่งคณะกรรมการตรวจรับพัสดุเห็นสมควรบันทึกภาพไว้เป็นหลักฐานอ้างอิงความถูกต้องเรียบร้อยของการทำงานตามข้อกำหนดสัญญาต่าง ๆ

4.2.5 แบบฟอร์ม ตารางแสดงรายการใช้วัสดุ-แรงงาน ตามตารางแสดงผลความก้าวหน้างานแต่ละขั้นตอนของงานทั้งหมด ผู้รับจ้างจะต้องจัดทำตามที่คณะกรรมการตรวจรับพัสดุกำหนดแนะนำหรือพิจารณาเห็นชอบ โดยจัดทำด้วยปริมาณให้เพียงพอกับการใช้งานจนงานก่อสร้างเสร็จเรียบร้อยด้วยค่าใช้จ่ายของผู้รับจ้างเอง

4.2.6 ภาพถ่ายผลความก้าวหน้าของงานและการตรวจสอบ ทดสอบ วัสดุติดตั้งแก้ไขต่าง ๆ ที่กำหนดต่อนั้นจะต้องเป็นภาพถ่ายที่ครอบคลุมงานอย่างทั่วถึงชัดเจนด้วยภาพถ่ายขนาดไม่เล็กกว่า 3.5" x 5" และจำนวนภาพถ่ายตามความเหมาะสมของงาน พร้อมข้อความรายละเอียดประกอบให้เหมาะสมด้วยค่าใช้จ่ายของผู้รับจ้างเองนำเสนอเอกสารหลักฐานต่างๆ ควรจัดแยกเป็นชุด ๆ พร้อมหนังสือนำเสนอตามที่คณะกรรมการตรวจรับพัสดุ เห็นสมควร

4.3 การปฏิบัติงานในเวลาปกติและการปฏิบัติงานในเวลาพิเศษ

4.3.1 การปฏิบัติงานก่อสร้างตามปกติในแต่ละวัน ผู้รับจ้าง ช่าง คนงานทุกแขนงงานก่อสร้างของผู้รับจ้างจะต้องปฏิบัติตามกฎข้อบังคับที่กำหนดไว้ข้างต้น และผู้รับจ้างหรือผู้แทนผู้รับจ้างมีหน้าที่ในการปฏิบัติและรับผิดชอบต่ออีกดังนี้

กรมการช่าง
กรุงเทพมหานคร

(1) แจ้งขอการทำงานแต่ละวัน โดยแจ้งล่วงหน้าก่อนการทำงานปกติอย่างน้อย 1 วัน ประกอบด้วย ขอบเขต ตำแหน่ง ชนิดลักษณะ ระยะเวลา ปริมาณงาน จำนวน ช่าง คนงาน เครื่องมือ เครื่องใช้ ที่สำคัญผังสังเขปปริมาณงานที่จะทำเสร็จในแต่ละวัน พร้อมทั้งแจ้งการจัดการป้องกันอันตราย ความเสียหายให้เหมาะสมตามความจำเป็นกับสภาพงาน โดยจะต้องแยกแยะจัดทำให้สอดคล้องกับแผนงาน ละเอียดและแผนงานทั้งโครงการที่ได้กำหนดหรือได้รับการเห็นชอบไว้นั้นๆ ให้คณะกรรมการตรวจรับพัสดุ แต่ละกรณีงาน พิจารณาเห็นชอบเสียก่อนจึงจะทำงานนั้นได้

(2) แจ้งให้คณะกรรมการตรวจรับพัสดุ แล้วแต่กรณี ให้ทำการตรวจสอบการ ประกอบการติดตั้งการแก้ไขต่างๆ รวมทั้งวัสดุอุปกรณ์ต่าง ๆ ในงานแต่ละขั้นตอนและของแต่ละแขนงงาน หรือตามที่มีการระบุตรวจสอบทดสอบให้ตรวจสอบทดสอบให้แล้วเสร็จเรียบร้อยถูกต้องตามกำหนดหรือตามที่ คณะกรรมการตรวจรับพัสดุ เห็นชอบหรือเห็นเหมาะสมแล้วจึงทำงานขั้นต่อไปได้

(3) ในกรณีที่คณะกรรมการตรวจรับพัสดุ มีความเห็นให้แก้ไข ชนิด ลักษณะ ปริมาณงานวิธีการทำงานหรืออื่น ๆ ให้เหมาะสมประการใดก็ตามผู้รับจ้างและผู้แทนผู้รับจ้างมีหน้าที่และความ รับผิดชอบต้องปฏิบัติไปตามความคิดเห็นและการพิจารณาเพื่อให้งานแต่ละขั้นตอนและงานส่วนอื่นๆ ที่ต่อเนื่องดำเนินต่อไปได้ไม่หยุดชะงักล่าช้าเป็นหน้าที่และความรับผิดชอบของผู้รับจ้างจะต้องกำหนด ระยะเวลาการแจ้งและดำเนินงานตรวจสอบทดสอบรวมทั้งงานแก้ไขต่างๆ จนได้ผลถูกต้องเรียบร้อย ตามกำหนดและด้วยค่าใช้จ่ายของผู้รับจ้างเองโดยไม่มีข้อโต้แย้งเรียกร้องใดๆ ทั้งสิ้น

(4) เวลาปฏิบัติงานปกติของผู้รับจ้างเริ่มจาก 8.00 น. จนถึงเวลา 17.00 น. ในกรณีจำเป็นต้องปฏิบัติงานเกินกำหนดเวลาปกติ เพื่อมิให้เกิดความเสียหายต่องานนั้นได้ ให้ผู้รับจ้างแจ้ง ให้คณะกรรมการตรวจรับพัสดุ ได้ทราบทุกครั้ง และให้ปฏิบัติงานตามข้อกำหนดการทำงานต่าง ๆ ที่ระบุไว้ รวมทั้งข้อกำหนดการปฏิบัติงานในเวลาพิเศษ ตามกฎข้อบังคับในกฎหมายแรงงานด้วย

(5) การจัดเอกสารหลักฐานการทำงานในเวลาปกติต่างๆ ดังกล่าวข้างต้น เป็นหน้าที่ของผู้รับจ้างต้องจัดทำแยกเป็นชุด ๆ พร้อมสำเนาและหนังสือนำเสนอที่คณะกรรมการตรวจรับพัสดุ จะเห็นสมควรเหมาะสม

4.3.2 การปฏิบัติงานในเวลาพิเศษ

(1) ในกรณีที่ผู้รับจ้างมีความจำเป็น ต้องปฏิบัติงานจนล่วงเลยกว่าเวลาปกติ หรือจำเป็นต้องปฏิบัติงานในเวลากลางคืน ผู้รับจ้างต้องแจ้งแผนงานชนิดลักษณะการจัดเรียงการดำเนินงาน การตรวจสอบต่าง ๆ วัสดุอุปกรณ์เครื่องใช้สำคัญจำเป็น ช่าง คนงาน ปริมาณงาน และระยะเวลาที่คาดว่าจะไ้ ความสะดวก ความปลอดภัย การป้องกันอุบัติเหตุและอื่นๆ อย่างเหมาะสมเพียงพอกับงาน ให้คณะกรรมการ ตรวจรับพัสดุ ได้ทราบล่วงหน้าในระยะเวลาอันสมควรทุกครั้ง และผู้รับจ้างต้องปฏิบัติงานไปตามที่ คณะกรรมการตรวจรับพัสดุ เห็นสมควรเหมาะสม พร้อมทั้งผู้รับจ้างต้องรับผิดชอบค่าใช้จ่ายและความเสียหาย ใด ๆ ก็ตามอันเกิดจากการทำงานเกินเวลาปกติทั้งสิ้นการจัดส่งเอกสารหลักฐาน การทำงานเกินเวลาปกติให้ ปฏิบัติเช่นเดียวกับการจัดส่งเอกสารทำงานในเวลาปกติ หรือตามที่ผู้บริหารก่อสร้างเห็นสมควร

(2) หากคณะกรรมการตรวจรับพัสดุ พิจารณาเห็นว่างานนั้นจำเป็นต้องมี คณะกรรมการตรวจรับพัสดุหรือผู้บริหารงานก่อสร้างตรวจตราควบคุมดูแลงานก่อสร้างนั้น ผู้รับจ้างจะต้อง อำนวยความสะดวก ให้ความปลอดภัยป้องกันอุบัติเหตุอันตรายต่างๆ ตามที่มีข้อกำหนดไว้เช่นเดียวกับการ ทำงานในเวลาปกติแก่ผู้บริหารก่อสร้าง และผู้รับจ้างจะต้องจ่ายค่าปฏิบัติงานเกินเวลาปกติให้ผู้ควบคุมงาน และผู้บริหารงานก่อสร้างนั้นในอัตราเหมารวมชั่วโมงละ 400 บาท ของวิศวกร ชั่วโมงละ 200 บาท ของช่างเทคนิค ต่อคนทำงานของผู้ควบคุมงานที่ทำงานล่วงเวลา โดยนับเวลาจากเวลาทำงานปกติจนเสร็จงาน

ที่จะต้องตรวจตราดูแล (การนับเวลาในกรณีผู้รับจ้างเริ่มทำงานก่อนเวลาปกติ และจำเป็นต้องมีคณะกรรมการตรวจรับพัสดุหรือตัวแทนตรวจตราควบคุมดูแลให้นับเวลาที่เพิ่มนั้นไปจนถึงเวลาที่เริ่มปฏิบัติงานปกติ) ช่วงเวลาการทำงานปกติ หมายถึง ช่วงเวลา 8.00 น. - 17.00 น. ของวันจันทร์ถึงวันเสาร์ ของแต่ละสัปดาห์ (ยกเว้นเฉพาะวันหยุดประจำปี ของผู้บริหารก่อสร้าง ซึ่งประกาศตามกฎหมายแรงงาน

(3) แบบฟอร์มเกี่ยวกับการแจ้งขอทำงานแต่ละวัน (ทั้งในเวลาปกติและนอกเวลาปกติ) การตรวจสอบการประกอบติดตั้งส่วนงานก่อสร้างต่าง ๆ การขอทำงานคอนกรีต การตรวจสอบทดสอบ วัสดุอุปกรณ์ต่าง ๆ บันทึกการสั่งงานของผู้รับจ้างและอื่น ๆ ที่กล่าวไว้ข้างต้นเป็นหน้าที่และความรับผิดชอบของผู้รับจ้างจะต้องจัดทำตามที่คณะกรรมการตรวจรับพัสดุ กำหนดให้หรือเห็นชอบโดยผู้รับจ้าง ต้องเตรียมแบบฟอร์มเหล่านี้ให้แล้วเสร็จเรียบร้อยไว้ล่วงหน้าก่อนเริ่มงานก่อสร้างอย่างน้อย 15 วัน ด้วยปริมาณพอเพียงกับงานก่อสร้างที่จะต้องให้เสร็จตามสัญญาและการตกลงต่าง ๆ นั้น

4.4 การร่วมมือในการปฏิบัติงานและการประสานงาน

4.4.1 ผู้รับจ้างต้องจัดตัวแทนผู้มีอำนาจเต็มเข้าร่วมประชุม ระหว่างผู้รับจ้าง กับคณะกรรมการตรวจรับพัสดุ ซึ่งอาจจะรวมถึง สถาปนิก วิศวกร ตัวแทนของคณะกรรมการตรวจรับพัสดุ การประชุมดังกล่าวจะมีขึ้นทุก ๆ 7 วัน ตลอดระยะเวลาการก่อสร้าง หรือเมื่อคณะกรรมการตรวจรับพัสดุ เห็นสมควรเรียกประชุมกรณีเร่งด่วน

4.4.2 ผู้รับจ้างและบุคลากรของผู้รับจ้างและองค์กร ต้องให้ความร่วมมือและประสานงานกันและร่วมกันจัดหาวิธีป้องกันความเสียหาย อันเนื่องมาจากความประมาทเลินเล่อหรือความรู้เท่าไม่ถึงการณ์ ที่อาจเกิดขึ้น ตลอดจนการรักษาทรัพย์สินของแต่ละฝ่ายและส่วนรวมให้พ้นจากอันตราย ซึ่งอาจเกิดจาก อัคคีภัยและการสูญเสียชีวิต ผู้รับจ้างและบุคลากรของผู้รับจ้างแต่ละองค์กร ต้องรับผิดชอบต่อ และชดเชยค่าเสียหาย ในกรณีที่เกิดการเสียหายงานฝ่ายอื่น ซึ่งเกิดจากการปฏิบัติงานของผู้รับจ้าง

4.5 การใช้สถานที่และบริเวณการทำความสะอาด

4.5.1 การใช้สถานที่และบริเวณ

(1) มหาวิทยาลัยราชภัฏพระนคร ไม่อนุญาตให้ผู้รับจ้างปลูกสร้างที่พักคนงานอยู่ในขอบเขตของบริเวณและสถานที่ทำการก่อสร้างยกเว้นการจัดสร้างที่เก็บวัสดุเครื่องมือ สัมภาระและที่ทำงาน ช่าง คนงาน เท่านั้น

(2) ผู้รับจ้างจะต้องไม่ติดตั้งหรือบรรทุกวัสดุ หรืออุปกรณ์ หรือเครื่องมือ เครื่องจักร ที่มีน้ำหนักบรรทุกมากเกินไป อันอาจเกิดอันตรายแก่โครงสร้างหรือส่วนของสิ่งปลูกสร้างต่าง ๆ ได้ หรือที่ซึ่งคณะกรรมการตรวจรับพัสดุเห็นไม่สมควร

(3) ผู้รับจ้างจะต้องจัดทำเครื่องหมาย หรือป้ายชี้แจ้งในการใช้สถานที่ การป้องกัน อุบัติเหตุ อันตราย ความเสียหายต่าง ๆ อย่างเหมาะสมและตามคำสั่งของ คณะกรรมการตรวจรับพัสดุ เห็นสมควร

(4) ในกรณีที่ต้องการสถานที่และบริเวณสำหรับปฏิบัติงานเป็นพิเศษ นอกเหนือไปจากการก่อสร้างธรรมดา หรือในกรณีที่จะต้องใช้สถานที่และบริเวณสำหรับปฏิบัติงาน ในเวลากลางคืน ผู้รับจ้างจะต้องทำหนังสือขออนุญาตเสนอคณะกรรมการตรวจรับพัสดุ พิจารณาทุกกรณี และเมื่อได้รับการพิจารณาเห็นชอบแล้ว ผู้รับจ้างจึงเข้าไปใช้สถานที่บริเวณงานนั้นและปฏิบัติงานนั้นได้

อัครเดช


(5) ผู้รับจ้าง จะต้องจัดเก็บวัสดุที่ใช้สำหรับการก่อสร้างและวัสดุที่ใช้แล้วหรือเหลือใช้ และเครื่องมือ เครื่องใช้ และอุปกรณ์ต่างๆ ไว้อย่างเป็นระเบียบเรียบร้อยไม่กีดขวางการจราจร หรือการขนส่ง เหมาะสมกับการปฏิบัติงาน และต้องปลอดภัยจากอุบัติเหตุและอัคคีภัย และเหมาะสมกับทุกสภาพดินฟ้าอากาศ และสิ่งแวดล้อมต่าง ๆ

(6) ผู้รับจ้าง จะต้องจัดหาป้ายสัญญาณต่างๆ รวมทั้งไฟสัญญาณในเวลากลางคืน ติดตั้งไว้ด้วยเพื่อป้องกันอันตรายแก่ประชาชนผู้สัญจรไปมาอันตรายต่างๆ ที่เกิดขึ้นแก่ชีวิต หรือทรัพย์สินของผู้สัญจรไปมาหรือเกิดขึ้นกับอาคารทรัพย์สินที่อยู่ใกล้เคียง อันมีสาเหตุมาจากการก่อสร้างนี้แล้ว ผู้รับจ้าง จะต้องเป็นผู้รับผิดชอบค่าใช้จ่ายความเสียหายนั้น ๆ แต่ผู้เดียว

4.5.2 การทำความสะอาดสถานที่

(1) ในระยะเวลาการก่อสร้างผู้รับจ้างจะต้องจัดการขนส่งไม้ เศษวัสดุอื่น ๆ นังร้านหรือไม้แบบ และวัสดุที่ไม่ได้ใช้เข้าไปทิ้งหรือจัดกองไว้อย่างเป็นระเบียบ ไม่เกะกะกีดขวางการทำงานต่างๆ และรักษาอาคารสิ่งปลูกสร้างและบริเวณที่ทำการก่อสร้างให้อยู่ในสภาพสะอาดเรียบร้อยอย่างเหมาะสม และตามที่คณะกรรมการตรวจรับพัสดุ เห็นสมควรอยู่เสมอ

(2) เมื่องานก่อสร้างเสร็จเรียบร้อยแล้ว และการส่งมอบงาน ผู้รับจ้างจะต้องกลบหลุมและบ่ออันเกิดจากการรื้อถอน หรือเกิดจากการก่อสร้างต่างๆ และต้องเก็บสิ่งที่เหลือใช้ต่างๆ จากการก่อสร้างออกไปจากอาคารและบริเวณ รวมทั้งต้องเกลี่ยปรับแต่งระดับดินให้เรียบร้อยเหมาะสมอยู่ในสภาพที่เข้าใช้สอยตามวัตถุประสงค์ความต้องการได้ทันที

(3) ในกรณีที่ผู้รับจ้างมิได้จัดทำทำความสะอาดอาคาร และบริเวณสถานที่ดังกล่าวข้างต้น ในระยะเวลาตามที่กำหนดให้ปฏิบัติหรือที่ระบุไว้คณะกรรมการตรวจรับพัสดุ อาจจ้างให้ผู้อื่นเข้าจัดการได้ และคิดค่าใช้จ่ายจากผู้จ้างโดยหักเงินค่าก่อสร้างงวดสุดท้ายตามเงื่อนไขในสัญญาการตกลง

4.6 การจัดตั้งโรงงาน ที่ทำงานชั่วคราว การสุขาภิบาล และการจัดทำป้ายงาน

4.6.1 การจัดตั้งโรงงานที่ทำงานชั่วคราว

(1) ผู้รับจ้าง จะต้องตั้งโรงงาน และที่ทำงานชั่วคราวในสถานที่คณะกรรมการตรวจรับพัสดุจะกำหนดบริเวณให้และให้มีความมั่นคงเรียบร้อยตลอดระยะเวลาการก่อสร้างตามสัญญา และการตกลงต่างๆ

(2) ผู้รับจ้าง จะต้องจัดเก็บวัสดุมีอุปกรณ์สำหรับการก่อสร้างอย่างเป็นระเบียบ และปราศจากภัยต่าง ๆ ผู้รับจ้างมีที่พักสำหรับตนเฝ้าอาคารที่ก่อสร้างไว้อย่างเป็นสัดส่วน ในจำนวนที่เหมาะสม เมื่องานเสร็จเรียบร้อยแล้วให้รื้อถอนออกให้เรียบร้อยผู้รับจ้างจะต้องเป็นผู้จัดหาไฟฟ้า ประปา ไฟฟ้า แสงสว่าง และไฟฟ้ากำลังที่จำเป็นสำหรับการก่อสร้าง และใช้งานทั่วไปและต้องเป็นผู้ขออนุญาต และออกค่าใช้จ่ายในการขออนุญาต และดำเนินการติดตั้งและการใช้จ่ายต่าง ๆ ทั้งสิ้น

(3) ผู้รับจ้าง จะต้องจัดระเบียบและรักษาความสะอาดโรงงานและที่ทำงานชั่วคราวต่าง ๆ อย่างสม่ำเสมอจนกว่างานจะแล้วเสร็จเรียบร้อยและให้เคลื่อนย้ายออกไปจากบริเวณก่อสร้างทั้งหมดเมื่อสิ้นสุดการก่อสร้างแล้ว

4.6.2 การสุขาภิบาล

(1) ผู้รับจ้างจะต้องจัดทำท่อระบายน้ำจากสุขภัณฑ์ จากการก่อสร้างและการใช้งานทั่วไป ออกไปให้พ้นบริเวณที่ทำการก่อสร้างโดยไม่เสียหายเดือดร้อนกับสิ่งแวดล้อมข้างเคียงต่างๆ

(2) ผู้รับจ้างจะต้องจัดทำส้วม และห้องน้ำให้มีมิติชิด และสะอาดถูกหลักอนามัย และให้มีจำนวนมีเพียงพอสำหรับคนงาน และจะต้องจัดวางระเบียบให้คนงานทุกคนใช้ห้องน้ำและห้องส้วม ที่จัดขึ้นและห้ามโดยเด็ดขาด มิให้คนงานใช้ห้องน้ำและห้องส้วมส่วนหนึ่งส่วนใดของอาคาร นอกจากห้องน้ำ ห้องส้วมที่จัดไว้เฉพาะคนงาน และให้ผู้รับจ้างถือปฏิบัติอย่างเข้มงวดและสม่ำเสมอจนกว่าจะส่งมอบงานให้ผู้ว่าจ้างได้รับมอบงานเรียบร้อยแล้ว

(3) ให้ผู้รับจ้างทำการรื้อถอนอาคาร สิ่งปลูกสร้าง อุปกรณ์ชั่วคราวเหล่านี้ไปให้พ้นสถานที่ปลูกสร้างเมื่องานก่อสร้างเสร็จเรียบร้อยแล้ว และให้ทำความสะอาดอาคารและบริเวณตามสัญญาและการตกลงต่างๆ ให้เรียบร้อยและใช้งานได้ทันที

4.7 การทำงานก่อสร้างเฉพาะส่วน และส่วนเกี่ยวเนื่องต่างๆ

4.7.1 การตรวจสอบจัดทำตำแหน่ง แนว ระยะ ระดับต่างๆ กล่าวคือ

(1) ผู้รับจ้างจะต้องทำการตรวจสอบตำแหน่งหมุดหลักเขตที่ดิน แนวระดับตำแหน่ง ระยะของบริเวณที่ดินกับของสิ่งปลูกสร้างต่าง ๆ ที่ระบุไว้ในสัญญาการตกลงต่าง ๆ ของบริเวณสิ่งข้างเคียงที่เกี่ยวข้องหรือที่จะใช้อ้างอิงต่างๆ รวมทั้งจะต้องจัดทำการป้องกันดูแลรักษาไว้เป็นอย่างดีเพื่อใช้เป็นหลักยึดถืออ้างอิงในการบอกตำแหน่ง ระยะ ระดับ แนวต่าง ๆ กับของงานก่อสร้าง ตามรูปแบบรายละเอียดข้อกำหนดตกลงต่าง ๆ ตลอดระยะเวลาการทำงานจนงานก่อสร้างต่างๆ เสร็จเรียบร้อยและผู้ว่าจ้างได้รับมอบงานนั้นไว้เรียบร้อยแล้ว

(2) ในการทำงานก่อสร้างผู้รับจ้างจะต้องทำการตรวจสอบแนว ตำแหน่ง ระยะระดับของอาคารสิ่งปลูกสร้างต่าง ๆ และอื่น ๆ ที่เกี่ยวข้อง ที่กำลังทำการก่อสร้างกับแนวตำแหน่ง ระยะระดับ และรายละเอียดอื่น ๆ ที่กำหนดไว้ทุกครั้งก่อนที่จะทำการก่อสร้างในส่วนนั้น หรือทำการก่อสร้างขั้นตอนต่อไป และต้องแจ้งหลักฐานผลการตรวจสอบอย่างชัดเจน ให้คณะกรรมการตรวจรับพัสดุทราบไว้ทุกครั้ง หากการตรวจสอบต่าง ๆ แต่ละครั้งดังกล่าวมีผลคลาดเคลื่อนจากที่กำหนดไม่ว่าประการใดผู้รับจ้างจะต้องแจ้งความคลาดเคลื่อนนั้น ๆ พร้อมข้อมูลรายละเอียดหลักฐานที่เกี่ยวข้องต่าง ๆ อย่างชัดเจนเหมาะสมให้คณะกรรมการตรวจรับพัสดุ พิจารณาตรวจสอบวินิจฉัยนั้น ๆ ทันที โดยไม่มีข้อโต้แย้งเรียกร้อยใด ๆ

(3) ผู้รับจ้างจะต้องจัดทำระยะ ตำแหน่ง ระดับ แนว ดิ่ง ฉาบที่แน่นอนถูกต้องของโครงการหลักโครงสร้างส่วนประกอบ ผนังส่วนต่อเนื่องต่าง ๆ เพื่อเป็นตำแหน่ง ระยะ แนว ระดับหลักสำคัญงานก่อสร้างต่าง ๆ เช่น งานสุขาภิบาล งานระบบไฟฟ้า ระบบปรับอากาศ การติดตั้งเครื่องจักร เครื่องมือ เครื่องใช้ อุปกรณ์ต่าง ๆ และงานรายละเอียดตามข้อกำหนดต่าง ๆ ที่ต่อเนื่องสัมพันธ์กัน เป็นต้นไปให้คณะกรรมการตรวจรับพัสดุพิจารณาตรวจสอบให้ความเห็นชอบ ก่อนการทำงานก่อสร้างส่วนนั้นหรืองานขั้นตอนต่อไปของส่วนต่อเนื่องทุกครั้งและผู้รับจ้างจะต้องรับผิดชอบปฏิบัติไปตามการพิจารณานั้นโดยไม่มีข้อแม้ใด ๆ ทั้งสิ้น

4.7.2 การกำหนดระยะ ขนาด และส่วนเกี่ยวข้องจากที่ก่อสร้างผู้รับจ้างจะต้องทำการสำรวจตรวจสอบ วัดช่วงระยะ ลักษณะ ขนาด ตำแหน่ง ระดับแนวต่าง ๆ ตามสภาพความเป็นจริงของงานก่อสร้างเฉพาะส่วน และส่วนเกี่ยวข้องที่จะทำการส่งวัสดุ อุปกรณ์ เครื่องใช้ต่าง ๆ หรือปฏิบัติงานก่อสร้างส่วนใด ๆ ของอาคาร สิ่งปลูกสร้างหรือการติดตั้งนั้น ๆ หากวัสดุ อุปกรณ์ เครื่องใช้ ที่จะส่งหรือนำมาใช้ เพื่อให้พอดีช่วงระยะตรงตามตำแหน่งได้ แนว ระดับ ขนาด ลักษณะ ทั้งในเฉพาะส่วนและส่วนที่เกี่ยวข้องของอาคาร สิ่งปลูกสร้างส่วนต่าง ๆ คลาดเคลื่อนไปจากระยะ ตำแหน่ง แนว ระดับ และอื่น ๆ ที่ระบุไว้ในแบบรายการผู้รับจ้างจะต้องแจ้งความคลาดเคลื่อนต่าง ๆ พร้อมหลักฐานอย่างชัดเจนให้คณะกรรมการตรวจรับพัสดุ

Comm./mm.
ผู้ตรวจ


เพื่อพิจารณาทันที และให้ผู้รับจ้างปฏิบัติตามการพิจารณาไว้เท่านั้นการแจ้งส่งหลักฐานดังกล่าว ผู้รับจ้างมีหน้าที่และรับผิดชอบดำเนินการดังกล่าวไว้ข้างต้นนั้นๆ ในกรณีที่ผู้รับจ้างต้องสั่งหรือทำการประกอบ ติดตั้งวัสดุที่มีขนาดหรือระยะตำแหน่ง ระดับ แนว ลักษณะแตกต่างไปจากรูปแบบรายการรายละเอียด ข้อกำหนดต่าง ๆ แต่ให้พอดีและเหมาะสมกับช่วงระยะตำแหน่ง ระดับ แนว ลักษณะ ขนาดของงานก่อสร้าง ต่าง ๆ รวมทั้งสัมพันธ์สอดคล้องกับงานก่อสร้างส่วนต่อเนื่องใดๆ ตามสภาพความเป็นจริงนั้น ๆ เป็นหน้าที่ และความรับผิดชอบของผู้รับจ้างที่จะต้องปฏิบัติตามดังกล่าวเหล่านั้นให้ถูกต้องเรียบร้อยเหมาะสม ตรงตามพิจารณากำหนดไว้โดยจะเรียกร้อยค่าชดใช้หรือโต้แย้งใดๆ มิได้ทั้งสิ้น

4.7.3 การเตรียมงานเพื่อการก่อสร้างอื่นที่เกี่ยวข้อง ผู้รับจ้างจะต้องเตรียมการ และจัดทำ ช่าง วัสดุ คร่าว พุก ส่วนยึดเชื่อมโยง ค้ำยันต่าง ๆ หรือส่วนที่จำเป็นต้องจัดทำในส่วนต่าง ๆ และงานส่วนต่อเนื่อง ที่เกี่ยวข้องงานก่อสร้างนั้นๆ ให้ได้ขนาด ระยะ ระดับ แนว ดัง ญาติด้วยวิธีการจัดทำอย่างถูกต้องเหมาะสม ตามรูปแบบ รายละเอียดและข้อกำหนดประกอบแบบและได้มาตรฐานของงานก่อสร้างแต่ละแขนงงานช่างนั้น ๆ ด้วยวิธีการทำงานของช่างที่ดีให้เสร็จเรียบร้อยก่อนดำเนินงานขั้นต่อไปในแต่ละส่วนนั้น ๆ ผู้รับจ้างจะต้อง แจ้งหลักฐานพร้อมรายละเอียดการเตรียมและจัดทำการต่าง ๆ ดังกล่าวอย่างชัดเจนให้คณะกรรมการตรวจรับ พัสต(แล้วแต่กรณีงาน) พิจารณาดูตรวจสอบเห็นชอบเสียก่อนหากมีข้อผิดพลาดคลาดเคลื่อนเสียหายเกิดขึ้น ในส่วนนั้น ๆ ไม่ว่าประการใด เป็นหน้าที่ของผู้รับจ้างจะต้องทำการเคลื่อนย้ายหรือถอน เปลี่ยนแปลงให้ถูกต้อง เรียบร้อยเหมาะสมตามข้อกำหนดต่าง ๆ ดังกล่าวข้างต้นและตามที่คณะกรรมการตรวจรับพัสต จะเห็นสมควร เสียก่อน จึงจะทำงานขั้นต่อไปได้ และผู้รับจ้างจะต้องรับผิดชอบการปฏิบัติงานดังกล่าวเหล่านั้นทั้งสิ้น โดยไม่มีข้อโต้แย้งเรียกร้องใดๆ ผู้รับจ้างจะต้องระงับในการปฏิบัติงานมิให้เกิดความเสียหายจากการปฏิบัติงาน ของผู้รับจ้าง ผู้รับจ้างจะต้องชดใช้ค่าเสียหายนั้น ๆ ในกรณีที่มีการขัดแย้งหรือไม่สามารถตกลงกันได้ ให้ถือคำวินิจฉัยของคณะกรรมการตรวจรับพัสต เป็นการตัดสิน หากงานใดเป็นหน้าที่ของผู้รับจ้างจะต้อง เตรียมไว้สำหรับการก่อสร้างที่จำเป็นและเกี่ยวข้องกับงานอื่น แต่ไม่ได้จัดทำไว้ผู้รับจ้างจะต้องเป็นผู้รับผิดชอบ ในการจัดทำไว้ทั้งสิ้น

4.7.4 ผู้รับจ้างจะต้องระมัดระวังกวดขันการปฏิบัติงานก่อสร้างต่าง ๆ ของผู้รับจ้างมิให้เกิด ขึ้นกับงานของผู้รับจ้างรายอื่นที่เกี่ยวข้องและหากเกิดการเสียหายขึ้น เนื่องจากการปฏิบัติงานก่อสร้าง ของผู้รับจ้างไม่ว่าเป็นกรณีใดๆ เป็นหน้าที่และความรับผิดชอบของผู้รับจ้างจะต้องจัดทำให้มีสภาพถูกต้อง เหมาะสมตามข้อกำหนดความต้องการและตามที่คณะกรรมการตรวจรับพัสตจะเห็นสมควร รวมทั้งต้องชดใช้ ความเสียหายนั้นโดยไม่มีข้อโต้แย้งใด อนึ่งหากปรากฏว่าการก่อสร้างส่วนใด ๆ ตามข้อกำหนดรายละเอียด ข้อตกลงหรือตามมาตรฐานงานก่อสร้างแขนงงานนั้น ๆ หรือตามมาตรฐานการปฏิบัติงานของช่างที่ดี ถือว่าเป็นหน้าที่ของผู้รับจ้างจะต้องจัดเตรียมไว้สำหรับการทำงานก่อสร้างที่จำเป็นและเกี่ยวข้อง หรือต่อเนื่อง กับงานอื่นแต่ผู้รับจ้างมิได้จัดเตรียมไว้จะด้วยเหตุประการใดก็ตาม ผู้รับจ้างจะต้องรับผิดชอบในการจัดทำ ให้ถูกต้องเหมาะสม ตามข้อกำหนด ตกลงความต้องการทั้งสิ้น โดยไม่มีข้อโต้แย้งเรียกร้องใดๆ ทั้งสิ้น

4.7.5 ผู้รับจ้างมีหน้าที่และความรับผิดชอบในการจัดดำเนินการเกี่ยวกับวัสดุอุปกรณ์ เครื่องมือ เครื่องใช้ ต่าง ๆ ในงานก่อสร้างเพิ่มเติมจากที่กำหนดไว้ดังนี้

(1) วัสดุ อุปกรณ์ เครื่องมือ เครื่องใช้ต่าง ๆ ตามรูปแบบรายการข้อกำหนด ประกอบแบบจะต้องได้รับการพิจารณา ตรวจสอบ ทดสอบ เห็นชอบจากคณะกรรมการตรวจรับพัสต ให้ใช้ได้รวมทั้งจะต้องจัดส่งหลักฐาน ตัวอย่าง รายละเอียดสิ่งต่าง ๆ ดังกล่าวเหล่านั้นตามที่คณะกรรมการ ตรวจรับพัสตเรียกร้องต้องการและดำเนินการตามข้อกำหนดต่าง ๆ ที่ระบุไว้จนเป็นที่เรียบร้อยแล้วผู้รับจ้าง จึงจะสั่งทำและนำไปประกอบติดตั้งในงานก่อสร้างต่าง ๆ ได้ รวมทั้งเก็บรักษาตามที่กำหนดตกลงไว้

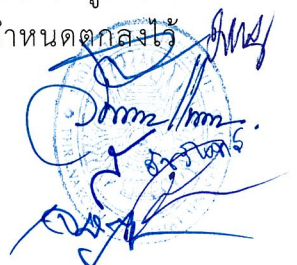


ผู้รับจ้างจะต้องจัดส่งตัวอย่างรายละเอียดผลการทดสอบวัสดุผสมคอนกรีต (Mix Design) เหล็กเสริมคอนกรีต และเหล็กโครงสร้างต่าง ๆ (ด้วยวิธีการและการจัดส่งตามที่ระบุไว้) ให้คณะกรรมการตรวจรับวัสดุพิจารณาตรวจสอบให้ใช้จึงนำไปใช้ อนึ่งคอนกรีตที่ผสมใช้เองในหน่วยงานจะต้องผสมตามที่กำหนดให้ใช้ โดยต้องมีการจัดเตรียมและ ใช้ภาชนะที่ตวงวัดส่วนผสมเหมาะสมตลอดระยะเวลาการก่อสร้างมีสัดส่วนมาตรฐานตามอัตราส่วนที่กำหนดสัมพันธ์เหมาะสมกับความจุและการทำงานของเครื่องผสมคอนกรีตที่ผสมใช้ในแต่ละครั้งด้วยวิธีการผสม และการใช้งานคอนกรีตตามข้อกำหนดรายละเอียดที่ระบุไว้อย่างถูกต้อง ครบถ้วนและต้องรับรองความถูกต้องการผสมคอนกรีตในการใช้งานและต้องได้รับความเห็นชอบจากคณะกรรมการตรวจรับวัสดุ (แล้วแต่กรณีงาน) ทุกครั้ง หากผู้รับจ้างมีความจำเป็นต้องเปลี่ยนแปลงส่วนผสมวัสดุอุปกรณ์ใดๆ ก็ให้ปฏิบัติไปตามข้อกำหนดที่ระบุไว้ในบททั่วไป ข้อ 3.2 และที่กล่าวไว้ข้างต้น

(2) ก่อนการส่งวัสดุอุปกรณ์ต่าง ๆ เข้าในบริเวณก่อสร้างทุกครั้ง ผู้รับจ้างจำเป็นต้องกำหนดวันเวลา ประเภท ชนิด ลักษณะ จำนวนรายละเอียดที่จำเป็นเหมาะสมของวัสดุอุปกรณ์นั้น ๆ ให้คณะกรรมการตรวจรับวัสดุทราบล่วงหน้าอย่างน้อย 1 วัน เพื่อการตรวจสอบความถูกต้องเหมาะสมกับการนำเข้าไปและการใช้งาน

(3) หากผู้รับจ้างนำวัสดุอุปกรณ์ต่างๆ เข้ามาในบริเวณที่ก่อสร้างรวมทั้ง จัดทำการใช้ประกอบการติดตั้งในงานก่อสร้างต่าง ๆ ไม่ว่าจะด้วยเหตุประการใดโดยที่ยังไม่ได้มีการตรวจสอบ ทดสอบ พิจารณาเห็นชอบจากคณะกรรมการตรวจรับวัสดุดังกล่าวไว้ข้างต้นให้เป็นที่เรียบร้อย ผู้รับจ้างจะต้องทำการขนย้ายหรือถอนเอาออกไปจากบริเวณที่ก่อสร้างทันที และหรือตามที่คณะกรรมการตรวจรับวัสดุเห็นสมควรโดยไม่มีข้อโต้แย้งใดๆ อนึ่งในกรณีที่ผู้รับจ้างนำวัสดุก่อสร้างต่างๆ ตามรูปแบบ ข้อกำหนด ประกอบแบบเข้าบริเวณที่ก่อสร้าง และจัดทำใช้ประกอบติดตั้งในงานก่อสร้างต่าง ๆ โดยมิได้ผ่านการ ตรวจสอบทดสอบเห็นชอบจากคณะกรรมการตรวจรับวัสดุ ตามที่ระบุไว้ข้างต้นให้เรียบร้อยแล้วเสียก่อน หากปรากฏว่าการพิจารณาตรวจสอบ ทดสอบไม่ถูกต้องตามข้อกำหนดประกอบแบบต่าง ๆ และตามที่ คณะกรรมการตรวจรับวัสดุเห็นไม่เหมาะสมไม่สมควรนำมาใช้งานก่อสร้างต่าง ๆ ผู้รับจ้างจะต้องขนย้าย หรือถอน จัดหา เปลี่ยนใช้ให้ถูกต้องตามข้อกำหนดประกอบแบบและตามที่คณะกรรมการตรวจรับวัสดุ เห็นสมควรโดยไม่ให้เกิดความกระทบกระเทือนเสียหายใด ๆ กับงานก่อสร้างต่าง ๆ

(4) ผู้รับจ้างจะต้องตรวจตราดูแลป้องกันรักษาวัสดุ อุปกรณ์ เครื่องมือ เครื่องใช้ ต่าง ๆ ที่ระบุไว้ในรูปแบบ รายละเอียดและข้อกำหนดประกอบแบบต่าง ๆ ซึ่งผ่านการตรวจสอบทดสอบ เห็นชอบให้นำเข้าใช้ประกอบติดตั้งในงานก่อสร้างต่าง ๆ ที่ระบุไว้ตลอดระยะเวลาการก่อสร้างจนงานแล้วเสร็จ และผู้ว่าจ้างได้รับมอบงานไว้เรียบร้อยแล้วหากปรากฏว่าก่อนการให้ระหว่างการใช้งาน หรือหลังการใช้งาน ก่อสร้างต่าง ๆ รูปลักษณะ คุณสมบัติของวัสดุก่อสร้างต่าง ๆ เหล่านั้นเปลี่ยนแปลงไปไม่ถูกต้องเหมาะสม ตามข้อกำหนดต่าง ๆ และหรือตามที่คณะกรรมการตรวจรับวัสดุ เห็นสมควรไม่เหมาะสมต่าง ๆ ผู้รับจ้างจะต้องรื้อถอนขนย้าย แก้ไข จัดหาใช้ประกอบติดตั้งให้คงสภาพ คุณภาพถูกต้องเรียบร้อยแล้วเหมาะสม ตามข้อกำหนดตามต้องการ และตามที่คณะกรรมการตรวจรับวัสดุคณะกรรมการตรวจรับวัสดุ เห็นสมควร โดยไม่เกิดความล่าช้าและไม่ก่อให้เกิดความกระทบกระเทือนเสียหายใดๆ กับงานก่อสร้าง

(5) การทดสอบ ตรวจสอบ และผลการตรวจสอบ ทดสอบ การเก็บตัวอย่าง วัสดุอุปกรณ์ต่าง ๆ ผู้รับจ้างจะต้องปฏิบัติให้เป็นไปตามข้อกำหนดต่าง ๆ ที่ระบุไว้รวมทั้งข้อกำหนด การตรวจสอบ ทดสอบ มาตรฐานวิชาชีพ งานช่าง สาขานั้น ๆ เมื่อได้ผลการทดสอบตรวจสอบถูกต้องเหมาะสม ที่กำหนดความต้องการ หรือตามที่คณะกรรมการตรวจรับวัสดุ เห็นสมควรเหมาะสม ผู้รับจ้างจึงจะทำงาน ก่อสร้างส่วนต่อเนื่องหรืองานขั้นต่อไปได้ หากผลการตรวจสอบทดสอบงานก่อสร้างต่าง ๆ ไม่ถูกต้องเหมาะสม

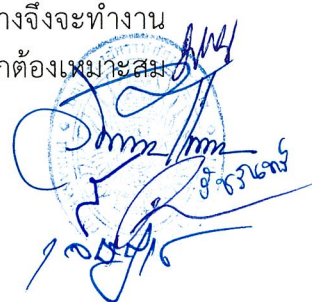

กรมโยธาธิการและผังเมือง
กระทรวงมหาดไทย

ตามข้อกำหนดต่าง ๆ ดังกล่าว ผู้รับจ้างต้องแก้ไขจัดทำจนได้ผลตามเกณฑ์ข้อกำหนดนั้น ๆ หรือตามที่คณะกรรมการตรวจรับพัสดุจะเห็นสมควรจึงจะทำงานก่อสร้างขึ้นต่อไปหรือ งานก่อสร้างส่วนต่อเนื่องต่อไปได้ ผู้รับจ้างจะต้องจัดดำเนินการและรับผิดชอบกำหนดการปฏิบัติการ ตรวจสอบ ทดสอบ ค่าใช้จ่ายอื่น ๆ จนได้ผลการตรวจสอบ ทดสอบถูกต้องตามข้อกำหนดต่าง ๆ ดังกล่าวโดยไม่ให้เกิดความล่าช้ากระทบกระเทือนเสียหายกับงานก่อสร้างต่าง ๆ หากมีความล่าช้าเสียหายใดๆ เกิดขึ้นกับงานก่อสร้างสืบเนื่องจากการทำงานต่าง ๆ ดังกล่าวไว้ในบททั่วไปข้อ 4.2 และที่กล่าวไว้ข้างต้นเหล่านี้ ผู้รับจ้างจะต้องรับผิดชอบจัดทำและค่าใช้จ่ายทั้งสิ้นโดยไม่มีข้อโต้แย้งเรียกร้องใดๆ

(6) สถาบันต่าง ๆ ที่ผู้รับจ้างจะใช้เป็นที่ทำการทดสอบ ตรวจสอบ วัสดุ อุปกรณ์งานก่อสร้างกำหนดไว้ดังนี้

- คณะวิศวกรรมศาสตร์ มหาวิทยาลัยขอนแก่น
- คณะวิศวกรรมศาสตร์ จุฬาลงกรณ์มหาวิทยาลัย
- คณะวิศวกรรมศาสตร์ มหาวิทยาลัยเกษตรศาสตร์บางเขน
- คณะวิศวกรรมศาสตร์ สถาบันเทคโนโลยีพระจอมเกล้า วิทยาเขต ธนบุรี

ลาดกระบัง และสถาบัน หรือหน่วยงาน ที่คณะกรรมการตรวจรับพัสดุ ให้ความเห็นชอบ

4.8 การเบิกเงินค่าก่อสร้าง

4.8.1 ผู้ว่าจ้าง จะจ่ายเงินค่าก่อสร้างตามสัญญาให้แก่ผู้รับจ้างเป็นงวด ๆ ตามงวดงานที่ได้ทำสัญญา

4.8.2 การคิดปริมาณงานที่จะขอเบิกเงินแต่ละงวดให้คิดถึงวันสุดท้ายของแต่ละงวด

4.8.3 ในการยื่นเสนอขออนุมัติเบิกเงินค่าก่อสร้างรายงวด ผู้รับจ้างจะต้องทำหนังสือขอเบิกเงินพร้อมทั้งรายละเอียดปริมาณงานที่ได้ทำไปแล้วงวดนั้น ๆ ยื่นเสนอต่อประธานกรรมการตรวจรับพัสดุโดยจะต้องแนบเอกสารดังต่อไปนี้พร้อมกันหนังสือขอเบิกเงินแต่ละงวดด้วย จึงจะถือว่าหนังสือขอเบิกเงินงวดนั้น ๆ ถูกต้องสมบูรณ์

(1) รายงานความก้าวหน้าและภาพถ่ายของผลงานที่ได้กระทำแล้ว

(2) ปริมาณงานและจำนวนเงินที่ขอเบิกในแต่ละงวดนั้นๆ

(3) รายการยอดเงินที่จะต้องหักออกจากยอดเงินรวมของแต่ละงวด

4.8.4 ภายใน 3 วันทำการ นับแต่ประธานกรรมการตรวจรับพัสดุได้รับทราบหนังสือขอเบิกค่าก่อสร้างรายงวดจากผู้รับจ้าง คณะกรรมการตรวจรับพัสดุจะตรวจสอบผลงานของผู้ว่าจ้างในงวดนั้น ๆ ว่าได้กระทำไปถูกต้องครบถ้วนแล้วตามรายการที่ขอเบิกมาหรือไม่ หากยังมีข้อบกพร่องใดๆ คณะกรรมการตรวจรับพัสดุจะต้องทำหนังสือแจ้งให้ผู้รับจ้างทราบถึงข้อบกพร่องนั้น ๆ ซึ่งผู้รับจ้างจะต้องทำการแก้ไขหรือเพิ่มเติมให้ถูกต้องครบถ้วนตามรายการที่ได้รับแจ้งนั้นเสียก่อน คณะกรรมการตรวจรับพัสดุจึงจะพิจารณาอนุมัติเพื่อให้คณะกรรมการตรวจรับพัสดุยจ่ายเงินค่าก่อสร้าง ในงวดนั้น ๆ ให้

4.8.5 หลังจากคณะกรรมการตรวจรับพัสดุ ได้ทำการตรวจสอบปริมาณงานว่าถูกต้องตรงกับจำนวนเงินที่ขอเบิกมาในงวดนั้น ๆ โดยไม่มีข้อบกพร่องใดๆ แล้ว คณะกรรมการตรวจรับพัสดุจะทำหนังสือยืนยันการจ่ายเงินเพื่อพิจารณาจ่ายเงินให้แก่ผู้รับจ้างต่อไป

4.8.6 ในการจ่ายเงินค่าก่อสร้างตามสัญญาจะจ่ายเงินให้แก่ผู้รับจ้างเป็นเช็คในนามของผู้รับจ้างเท่านั้น



4.8.7 เมื่อผู้รับจ้างได้รับชำระค่าก่อสร้างเรียบร้อยแล้ว ผู้รับจ้างจะต้องส่งใบเสร็จรับเงินแสดงจำนวนเงินเป็นตัวเลขและหนังสือตรงตามจำนวนเงินที่ได้รับนั้น (และอื่นๆ ตามที่กฎหมายระบุไว้) นำส่งผู้ว่าจ้างทันทีที่ได้รับชำระค่าก่อสร้างนั้น

4.8.8 ผู้รับจ้างจะต้องมีหน้าที่เสียภาษีเงินได้ ภาษีการค้าและภาษีบำรุงท้องที่ตามจำนวนค่าก่อสร้างที่ได้รับ และให้ถือปฏิบัติตามระเบียบข้อบังคับของทางราชการ

4.8.9 การตรวจสอบผลงานของผู้รับจ้าง โดยคณะกรรมการตรวจรับพัสดุ ให้ถือว่าเป็นเพียงการตกลงหรือรับรองเพื่อเบิกจ่ายเงินงวดค่าก่อสร้างให้แก่ผู้รับจ้างเท่านั้น โดยไม่ถือว่าเป็นส่งมอบและรับมอบงานแต่ประการใด ผู้รับจ้างจะอ้างเอาการตรวจสอบผลงานดังกล่าวเพื่อให้พ้นจากความรับผิดชอบต่อการชำรุดบกพร่องของงานไม่ได้

4.9 การยับยั้งการจ่ายเงินค่าก่อสร้าง

คณะกรรมการตรวจรับพัสดุ มีสิทธิที่จะยับยั้งการจ่ายเงินค่าก่อสร้างส่วนใดส่วนหนึ่งหากพิจารณาเห็นว่าเป็นการป้องกันสิทธิและรักษาผลประโยชน์ของ มหาวิทยาลัยราชภัฏพระนคร ตามสัญญาในกรณีดังต่อไปนี้

4.9.1 งานที่ได้ทำไปแล้วไม่ถูกต้องตรงตามที่กำหนดในแบบและรายการหรือตามข้อตกลง หรือผู้รับจ้างมิได้แก้ไขให้ถูกต้อง

4.9.2 มีหลักฐานยืนยันที่จะต้องเรียกเร่งค่าชดใช้ หรือได้รับการเรียกเร่งค่าชดใช้ ในการเสียหายใดๆ

4.9.3 ผู้รับจ้างไม่ยอมจ่ายเงินค่าจ้างแก่คนงาน หรือค่าวัสดุตามข้อตกลงและตามวิธีการปฏิบัติทั่วไป

4.9.4 การปฏิบัติงานของผู้รับจ้างทำให้เกิดความเสียหายต่อทรัพย์สินของผู้อื่น

4.10 การส่งมอบงานและรับมอบงาน

4.10.1 ในระยะที่งานก่อสร้างต่าง ๆ ใกล้จะเสร็จสมบูรณ์ ผู้รับจ้างจะต้องทำการเคลื่อนย้าย รื้อถอน เปลี่ยนแปลง แก้ไขวัสดุ เครื่องมือ อุปกรณ์ที่นำมาใช้หรือนำมาปฏิบัติและงานต่าง ๆ ซึ่งไม่ถูกต้องตามที่ระบุในรูปแบบข้อกำหนดประกอบแบบต่าง ๆ หรือไม่ถูกต้องตรงตามคำสั่งและคณะกรรมการตรวจรับพัสดุ เห็นว่าไม่เหมาะสม รวมทั้งการตรวจสอบ การปฏิบัติต่างๆ ดังกล่าวนั้น ผู้รับจ้างจะต้องเร่งรีบดำเนินการโดยไม่มีข้อโต้แย้งเรียกร้องใด ๆ ทั้งสิ้น

4.10.2 เมื่อผู้รับจ้างได้ทำการเปลี่ยนแปลง แก้ไข วัสดุ เครื่องมือ อุปกรณ์และข้อบกพร่องของงานต่าง ๆ เหล่านั้นรวมทั้งได้ทำการทดสอบ ตรวจสอบงานต่าง ๆ (ที่มีข้อกำหนดตกลงให้ตรวจสอบ) เสร็จเรียบร้อยแล้วถูกต้องตามสัญญาข้อกำหนดตกลงต่างๆ ที่มีไว้ พร้อมทั้งได้แจ้งส่งหลักฐานการดำเนินการนั้น ๆ อย่างครบถ้วนให้คณะกรรมการตรวจรับพัสดุ ตรวจสอบหรือพบเห็นว่าวัสดุหรืองานและการดำเนินการต่างๆ ยังมีข้อผิดพลาดบกพร่องใดๆ อีกเป็นหน้าที่และความรับผิดชอบของผู้รับจ้างจะต้องรีบปฏิบัติและแก้ไขให้เสร็จถูกต้องเรียบร้อยแล้วครบถ้วน ตามข้อกำหนดต่าง ๆ ทันทีและจนกว่าคณะกรรมการตรวจรับพัสดุ เห็นเหมาะสม ผู้รับจ้างจึงจะแจ้งการส่งมอบงานแก่ผู้ว่าจ้างใด การพิจารณาวินิจฉัยต่าง ๆ ของคณะกรรมการตรวจรับพัสดุ ในการนี้ถือเป็นอันยุติ ผู้รับจ้างจะต้องปฏิบัติตามการพิจารณาวินิจฉัยโดยไม่คิดค่าใช้จ่ายใดๆ ทั้งสิ้น และจะมีข้อผิดพลาดโต้แย้งเรียกร้องประการใดๆ ไม่ได้ทั้งสิ้น

4.10.3 หากผู้รับจ้างไม่ทำการเคลื่อนย้าย รื้อถอน เปลี่ยนแปลง แก้ไขวัสดุเครื่องมือ อุปกรณ์ที่ไม่ถูกต้องต่าง ๆ ภายในระยะเวลา 7 วัน หลังจากที่ได้รับแจ้งด้วยวาจาหรือลายลักษณ์อักษร



จากคณะกรรมการตรวจรับพัสดุ ถือว่าผู้รับจ้างกระทำผิดสัญญาและการตกลงต่างๆ คณะกรรมการตรวจรับพัสดุ มีสิทธิทำการเคลื่อนย้าย รื้อถอน เปลี่ยนแปลง แก้ไขวัสดุเครื่องมือ อุปกรณ์หรืองานต่างๆ ที่ไม่ถูกต้องเรียบร้อยนั้นให้ถูกต้องเรียบร้อยจนเป็นที่น่าพอใจ ค่าใช้จ่ายในการนี้ให้คณะกรรมการตรวจรับพัสดุ มีสิทธิหักค่าใช้จ่ายจนครบถ้วนจากเงินค่าก่อสร้างงวดสุดท้าย หรือจากเงินประกัน หรือมีสิทธิที่จะทำการขายวัสดุชิ้น และหากจำนวนเงินที่ขายวัสดุเพื่อชดใช้ค่าใช้จ่ายในการเปลี่ยนแปลง แก้ไขวัสดุหรืองานนั้นหรือให้เป็นหน้าที่และความรับผิดชอบของผู้รับจ้างชดใช้ค่าใช้จ่ายนั้นคืนให้มหาวิทยาลัยราชภัฏพระนครจนครบถ้วน โดยผู้รับจ้างจะบิดพลิ้วโต้แย้งขอผ่อนปรนใดๆ ไม่ได้ทั้งสิ้น หากการเปลี่ยนแปลงแก้ไขต่างๆ เหล่านี้ของผู้รับจ้าง เป็นเหตุให้ผู้รับจ้างส่งมอบงานไม่ได้หรือไม่ทันตามกำหนดสัญญาการตกลงใดๆ ก็ตาม ผู้รับจ้างยังคงต้องรับผิดชอบชดใช้ค่าเสียหายตามที่มีข้อกำหนดตกลงไว้ หรือตามที่คณะกรรมการตรวจรับพัสดุ จะเห็นสมควร โดยผู้รับจ้างจะหลบเลี่ยงโต้แย้งใดๆ ไม่ได้

4.10.4 เมื่องานก่อสร้างต่าง ๆ เสร็จครบถ้วนถูกต้องเรียบร้อยตามกำหนดการต่าง ๆ แล้ว และก่อนการส่งมอบงานงวดสุดท้าย ผู้รับจ้างจะต้องรื้อถอนขนย้ายสัมภาระงานชั่วคราวต่าง ๆ ที่จะทำขึ้นใช้ในการก่อสร้างนั้น ทั้งที่อยู่ในและนอกบริเวณที่ก่อสร้างโดยรอบออกไปให้หมดสิ้นพร้อมกันนี้ ผู้รับจ้างจะต้องปฏิบัติตามข้อกำหนดที่ระบุไว้ในบททั่วไปข้อ 4.5.2 และตามที่คณะกรรมการตรวจรับพัสดุ เห็นสมควร หากผู้รับจ้างมิได้ทำการตามที่ระบุไว้ต่าง ๆ ดังกล่าวไว้นี้ภายในระยะเวลา 7 วัน หลังจากที่ได้รับแจ้งด้วยวาจาหรือลายลักษณ์อักษรจากคณะกรรมการตรวจรับพัสดุ คณะกรรมการตรวจรับพัสดุ มีสิทธิดำเนินการตามที่ระบุไว้ในบททั่วไปข้อ 4.5.2 ข้อ 3 ได้โดยผู้รับจ้างจะโต้แย้ง ใด ๆ ไม่ได้ทั้งสิ้น

4.10.5 เมื่อผู้รับจ้าง ได้รับการพิจารณาเห็นชอบให้ส่งมอบงานก่อสร้าง ตามข้อกำหนดตกลงตามสัญญาจากคณะกรรมการตรวจรับพัสดุ ได้แล้ว เป็นหน้าที่และความรับผิดชอบของผู้รับจ้างจะต้องทำหนังสือแจ้งส่งมอบงานก่อสร้างนั้น ๆ (ทำนองเดียวกันกับการแจ้งส่งมอบงานและขอเบิกเงินงวดค่าก่อสร้าง) ให้ทันภายในข้อกำหนดตกลงตามสัญญาข้อกำหนดตกลงตามสัญญา เพื่อให้คณะกรรมการตรวจรับพัสดุจะได้กำหนดการรับมอบงานก่อสร้างนั้นต่อไป พร้อมกับการแจ้งส่งมอบงานก่อสร้างต่าง ๆ นั้น ผู้รับจ้างจะต้องจัดทำและส่ง

(1) ส่งมอบอุปกรณ์ เครื่องมือต่างๆ เช่น กุญแจ รายละเอียดต่างๆ ที่ใช้ในอาคารปลูกสร้างทั้งหมด

(2) ข้อเสนอแนะการใช้ การดูแลรักษาอุปกรณ์สิ่งก่อสร้างต่างๆ รวมทั้งข้อเสนอแนะของผู้ผลิต วัสดุอุปกรณ์ เครื่องมือ เครื่องใช้ทุกชนิดที่นำมาใช้ติดตั้งในสิ่งก่อสร้างตามสัญญาและการตกลง รวมทั้งมอบเครื่องมือ เครื่องอะไหล่ที่มากับอุปกรณ์ที่ติดตั้งให้ผู้ว่าจ้างทั้งหมด

(3) หลักฐานแสดงการทดสอบ ตรวจสอบคุณภาพ และการใช้วัสดุ เครื่องมือ อุปกรณ์เครื่องใช้ต่าง ๆ ของงานระบบประปา สุขาภิบาล การกำจัดน้ำเสีย ระบบป้องกันอัคคีภัย ระบบวิศวกรรมโครงสร้าง งานสถาปัตยกรรม และงานโยธาต่าง ๆ รวมทั้งหนังสือรับประกันคุณภาพ วัสดุอุปกรณ์ เครื่องมือ เครื่องใช้ทุกชนิดที่นำมาใช้ติดตั้งในสิ่งก่อสร้างตามสัญญาและการตกลง หรือตามที่คณะกรรมการตรวจรับพัสดุเห็นเหมาะสม

(4) ส่งมอบแบบตามการสร้างจริง (As Built Drawings) โดยครบถ้วนถูกต้องตามการสร้างจริงทุกประการและตามที่ระบุไว้ในข้อ 3.4

(5) ส่งมอบเอกสารรับประกันความรับผิดชอบงานก่อสร้างต่อจากการรับมอบงานไว้ของผู้ว่าจ้างและ/หรือคณะกรรมการตรวจรับพัสดุ ตามข้อกำหนดตกลงสัญญา

4.10.6 ผู้รับจ้าง จะต้องดูแลรักษาทำความสะอาดอาคาร อุปกรณ์ เครื่องมือเครื่องใช้ สิ่งปลูกสร้าง งานบริเวณและอื่นๆ ตามข้อตกลงสัญญาให้อยู่ในสภาพที่เรียบร้อยถูกต้องตามข้อกำหนดตกลง และตามที่คณะกรรมการตรวจรับพัสดุเห็นว่าเหมาะสม คณะกรรมการตรวจรับพัสดุจะรับมอบงานนั้น จากผู้รับจ้างเพื่อดำเนินการตามสัญญาต่อไป หากคณะกรรมการตรวจรับพัสดุพิจารณาเห็นว่างานก่อสร้างต่างๆ ยังมีข้อบกพร่องไม่สมควรจะรับมอบงาน คณะกรรมการตรวจรับพัสดุ จะแจ้งระงับการรับมอบงานนั้น ๆ ไว้ จนกว่าผู้รับจ้างจะได้แก้ไขงานนั้น ๆ (ด้วยค่าใช้จ่ายของผู้รับจ้างเอง)ให้เรียบร้อยจนกว่าคณะกรรมการตรวจรับพัสดุเห็นเหมาะสม จึงจะรับมอบงานนั้น ๆ ไว้จากผู้รับจ้าง พร้อมกันนั้นคณะกรรมการตรวจรับพัสดุจะได้ กำหนดการจ่ายเงินงวดสุดท้ายและเงินค่าก่อสร้างต่างๆ ที่มีการตกลงกันไว้ กำหนดเงื่อนไข ระยะเวลา หน้าที่และความรับผิดชอบของผู้รับจ้าง ในการติดตามดูแลซ่อมแซมแก้ไขข้อบกพร่องงานสิ่งปลูกสร้างต่างๆ และอื่น ๆ ให้ผู้รับจ้างถือปฏิบัติตามสัญญาและการตกลงต่อไป

4.11 การรับผิดชอบงานต่อจากการรับมอบงานและการจ่ายเงินงวดสุดท้าย

คณะกรรมการตรวจรับพัสดุ ได้รับมอบงานก่อสร้างต่างๆ ตามสัญญา และการตกลงต่าง ๆ ไว้จากผู้รับจ้างเรียบร้อยแล้ว ผู้รับจ้างจะต้องกระทำหน้าที่รับผิดชอบคุณภาพวัสดุ อุปกรณ์ ฝีมืองาน สิ่งปลูกสร้างต่าง ๆ เหล่านั้นต่อไปอีกอย่างน้อย 2 ปี ภายหลังจากการที่ส่งงานงวดสุดท้ายแล้ว หรือตามระยะเวลาที่ระบุไว้ในข้อตกลงสัญญาและเงื่อนไขตามตกลงรับมอบงานก่อสร้างนั้น ๆ โดยจะต้อง ส่งมอบหนังสือคำประกันความรับผิดชอบดังกล่าวไว้ในวงเงินเท่ากับร้อยละตามประกาศของทางราชการ ของราคาค่าก่อสร้างแต่ละส่วนให้แก่ มหาวิทยาลัยราชภัฏพระนคร รวมทั้งยังคงต้องมีพันธะผูกพันรับผิดชอบ ต่ออาคารสิ่งปลูกสร้างต่าง ๆ ตามระยะเวลาที่กฎหมายระบุไว้ด้วยโดยนับเริ่มวันรับผิดชอบดังกล่าวข้างต้นจาก วันที่ผู้ว่าจ้างได้รับมอบงานงวดสุดท้ายของงานหรือตามการตกลงรับมอบของงานนั้น ๆ และถ้าหากมีความเสียหายใด ๆ เกิดขึ้นกับวัสดุ อุปกรณ์ฝีมือการปฏิบัติงานของสิ่งปลูกสร้างต่าง ๆ เหล่านั้นอันสืบเนื่องมาจากการทำงานของผู้รับจ้าง ไม่ว่าจะด้วยเหตุกรณีใดๆ ภายในระยะเวลาแห่งความรับผิดชอบดังกล่าวเป็นหน้าที่ ของผู้รับจ้าง จะต้องรับผิดชอบซ่อมแซมแก้ไข หรือเปลี่ยนแปลงให้อยู่ในสภาพที่เหมาะสมภายใน 10 วัน หรือตามความจำเป็นรีบด่วนของความเสียหายนั้น ๆ หลังจากที่ได้รับแจ้งจากมหาวิทยาลัยราชภัฏพระนคร หากผู้รับจ้างไม่มาจัดการซ่อมแซมแก้ไขหรือเปลี่ยนแปลงสิ่งชำรุดหรือบกพร่องเสียหายนั้น ๆ ภายในระยะเวลา 10 วัน หลังจากที่ได้รับแจ้งให้ทราบแล้ว หรือตามเวลาจำเป็นรีบด่วนที่แจ้งให้ทราบความเสียหายนั้น มหาวิทยาลัยราชภัฏพระนคร มีสิทธิที่จะดำเนินการซ่อมแซมแก้ไข หรือจัดทำไปได้เองจนเหมาะสมกับ ความต้องการโดยคิดค่าใช้จ่ายทั้งสิ้นจากผู้รับจ้าง และผู้รับจ้างจะต้องรับผิดชอบค่าใช้จ่ายทั้งหมดนั้น จากหนังสือประกันความรับผิดชอบงานของผู้รับจ้างได้ตามแต่คณะกรรมการตรวจรับพัสดุจะเห็นสมควร โดยผู้รับจ้างจะมีข้อโต้แย้งเรียกร้องใดๆ ไม่ได้ทั้งสิ้น

Signature and Stamp of the official responsible for the document.

หมวดงานสถาปัตยกรรม


Stmm/mm
Stmm/mm

หมวดที่ 1 งานพื้น

ให้ผู้รับจ้างจัดหาตัวอย่างต่างๆ ของวัสดุให้คณะกรรมการตรวจรับวัสดุและ/หรือผู้ควบคุมงานพิจารณาเมื่ออนุมัติเห็นชอบแล้วจึงจะปฏิบัติงานดังต่อไปนี้

1.1 พื้นผิวของเดิม (FL-1) งานขัดพื้นของเดิม พร้อมทำความสะอาด

1.1.1 ขั้นตอนการดำเนินงาน

- ดำเนินการประเมินสภาพพื้นผิวเดิม โดยทำการตรวจสอบประเภทของพื้นเดิม (เช่น คอนกรีตขัดมัน, พื้นไม้, กระเบื้องยาง, หินขัด) และประเมินสภาพความเสียหาย เช่น มีรอยแตกร้าว, หลุดร่อน, คราบฝังลึก, หรือระดับพื้นไม่สม่ำเสมอ

1.1.2 การทำความสะอาดเบื้องต้น

- ดำเนินการกวาดหรือดูดฝุ่นเศษสิ่งสกปรกขนาดใหญ่ออกให้หมด

1.1.3 การขัดพื้น (Sanding/Grinding)

- ดำเนินการใช้อุปกรณ์ขัดพื้น (เช่น เครื่องขัดพื้น, กระจาดทราย) เพื่อลอกหน้าพื้นผิวเดิม กำจัดคราบสกปรกฝังแน่น คราบขาว สีเก่า หรือสารเคลือบเงาเดิมออก
- ดำเนินการตามขั้นตอนนี้ช่วยให้พื้นผิวมีความหยาบเล็กน้อย (เปิดหน้าปูน) เพื่อเพิ่มการยึดเกาะที่ดีขึ้น หากต้องการติดตั้งวัสดุปิดผิวใหม่ทับ

1.1.4 การทำความสะอาดอย่างละเอียด

- ดำเนินการทำความสะอาดพื้นผิวอีกครั้งด้วยน้ำยาทำความสะอาดที่เหมาะสมกับประเภทของพื้น เพื่อขจัดคราบไขมัน คราบสกปรกที่เหลืออยู่ หรือฝุ่นจากการขัด

1.1.5 การซ่อมแซม

- ดำเนินการซ่อมแซมรอยแตกร้าวหรือหลุมบ่อ ควรซ่อมแซมด้วยวัสดุซ่อมแซมที่เหมาะสม เช่น ปูนสำเร็จซ่อมพื้น หรือปูนทรายปรับระดับ เพื่อให้พื้นผิวเรียบสม่ำเสมอ

1.1.6 การเตรียมพื้นผิวขั้นสุดท้าย

- ดำเนินการตรวจสอบให้แน่ใจว่าพื้นผิวแห้งสนิทและสะอาดปราศจากฝุ่น ก่อนดำเนินการขั้นตอนต่อไป (เช่น ทาน้ำยารองพื้น (Primer) หรือติดตั้งวัสดุใหม่)

1.2 ข้อควรทราบ

1.2.1 ความเรียบ (Flatness)

- หากต้องการความเรียบของพื้นในระดับสูง (เช่น พื้นโรงงานที่ใช้รถยก) อาจต้องมีการวัดค่าความเรียบตามมาตรฐานสากล (เช่น ASTM E1155 หรือ TR34) และใช้เทคนิคเฉพาะทาง เช่น การปรับระดับพื้นด้วยปูน Self-Leveling

1.2.2 ประเภทของพื้น

- วิธีการขัดและทำความสะอาดจะแตกต่างกันไปตามวัสดุพื้นเดิม (เช่น พื้นไม้ใช้น้ำมันมะกอกผสมน้ำส้มสายชูได้, พื้นหินขัดควรหลีกเลี่ยงกรดแรง)

Handwritten signature and official stamp of the Department of Construction Management, Faculty of Engineering, Rajabhat Mahasarakham University.

หมวดที่ 2 งานผนัง

ให้ผู้รับจ้างจัดหาตัวอย่างต่างๆ ของวัสดุให้คณะกรรมการตรวจรับพัสดุและ/หรือผู้ควบคุมงานพิจารณาเมื่ออนุมัติเห็นชอบแล้วจึงจะปฏิบัติงานดังต่อไปนี้

1. ผนัง 1 ผนังกรุไม้ซีเมนต์บอร์ด หนา 10 มิลลิเมตร

1.1 ความต้องการทั่วไป

1.1.1 ผู้รับจ้างจะต้องจัดหาวัสดุ อุปกรณ์ ที่มีคุณภาพ รวมถึงนั่งร้าน เพื่อใช้ในการติดตั้งงานผนัง 1 ผนังกรุไม้ซีเมนต์บอร์ดตามระบุ ในแบบและรายการประกอบแบบ

1.1.2 ผู้รับจ้างจะต้องจัดหา ผู้ติดตั้งซึ่งจะต้องเป็นบริษัทที่มีช่างติดตั้งที่มีฝีมือและความชำนาญ มีระบบควบคุมคุณภาพที่ดีมีผลงานการติดตั้งแผ่นผนังกรุไม้ซีเมนต์บอร์ดที่เรียบร้อยแล้วเสร็จสมบูรณ์ โดยผู้ติดตั้งจะต้อง นำเสนอผลงานนั้นให้ผู้ควบคุมงานพิจารณาอนุมัติก่อนดำเนินการติดตั้ง

1.1.3 ผู้รับจ้างจะต้องจัดหาตัวอย่างวัสดุ แสดงรายละเอียดคุณสมบัติของวัสดุ สี ขนาด และวิธีการติดตั้ง ให้ผู้ควบคุมงาน พิจารณาอนุมัติก่อนนำวัสดุเข้ามาใช้ในโครงการ

1.1.4 ผู้รับจ้างจะต้องจัดทำแบบประกอบการติดตั้ง (Shop Drawing) รวมถึงส่วนต่างๆ ที่เกี่ยวข้อง ซึ่งจะต้องแสดง รายละเอียดการติดตั้ง (Installation) การยึด (Fixed) แสดงระบบ (Pressure Equalization) การไหลซึมของน้ำ (Watertight) และแสดงระยะต่างๆ โดยละเอียด เพื่อขออนุมัติจากผู้ควบคุมงานก่อนการติดตั้ง

2.1 ผลិតภัณฑ์

2.1.1 อุปกรณ์การยึดติดต่างๆ

- แผ่นไม้ซีเมนต์บอร์ดสำเร็จรูปที่ผลิตจากวัสดุไฟเบอร์ซีเมนต์ เอาไว้ใช้ก่อผนัง ฝ้า เพดาน หรือทำพื้น โดยที่ช่างไม่ต้องมานั่งก่ออิฐ หรือผสมปูนและน้ำให้เปลืองเวลา

- ความหนาของแผ่นไม้ซีเมนต์บอร์ด มีขนาดความหนาที่ 3-26 มิลลิเมตร แต่ละขนาดก็จะเหมาะกับการใช้งานที่แตกต่างกันไป

- เนื้อของแผ่นไม้ซีเมนต์บอร์ดจะมีส่วนผสมของปูนซีเมนต์ปอร์ตแลนด์ และขึ้นไม้ที่ผ่านการสับเป็นลักษณะบางยาว แล้วนำมาผสมเข้าด้วยกัน

- ผิวของไม้ซีเมนต์บอร์ดก็มาจากปูนซีเมนต์ปอร์ตแลนด์และขึ้นไม้เช่นกัน แต่ขึ้นไม้บริเวณผิวจะสับจนเป็นผงละเอียด จึงทำให้ซีเมนต์บอร์ดมีความหนาแน่น แข็งแรงและยึดหยุ่นในเวลาเดียวกัน

- ไม้ซีเมนต์บอร์ดเป็นวัสดุที่ผ่านการทดสอบแล้วว่า มีค่าความยืดหยุ่นและค่าต้านแรงดันที่สูงกว่าและมีมาตรฐาน มอก. 878-2566 เรียกได้ว่าทนทานและใช้งานภายนอกอาคารโดยไม่ผุกร่อน หรือบวมน้ำ

- ไม้ซีเมนต์บอร์ดเป็นวัสดุที่ทนไฟ ผ่านมาตรฐาน BS 476 ข้อ 6 และ 7 ทนไฟ 1 ชั่วโมง และ 2 ชั่วโมง ช่วยเพิ่มความปลอดภัยเมื่อเกิดเพลิงไหม้ อีกทั้งแผ่นไม้ซีเมนต์บอร์ดมีส่วนผสมของไม้ จึงเป็นวัสดุที่มีค่าการนำความร้อนต่ำ และช่วยประหยัดพลังงาน

- ไม้ซีเมนต์บอร์ดเห็นว่ามีส่วนผสมของไม้ แต่อย่ากังวลเรื่องปลวกหรือแมลงมากวน เพราะไม้ซีเมนต์บอร์ดผ่านกรรมวิธีผลิตที่ต้องผ่านการอัดด้วยแรงกดสูง จึงทำให้ปลวกไม่กิน และไม่เกิดเชื้อรา

- แผ่นไม้ซีเมนต์บอร์ดมีความหนาแน่นสูง ทำให้มีประสิทธิภาพในการลดเสียงที่แทรกมาในอากาศ จึงช่วยป้องกันเสียงรบกวนได้เป็นอย่างดี

2.1.2 วัสดุโครงเคร่า (ในกรณีที่ในแบบมีการระบุขนาดแล้วให้ใช้ขนาดตามในแบบ ยกเว้นหากแบบไม่ระบุให้ยึดวิธีการติดตั้งตามที่ระบุด้านล่างนี้)

Handwritten signature and official stamp of the Engineer in Charge.

- งานผนัง โครงเคร่าจะต้องเป็นเหล็กกล่องรูปพรรณ ขนาด 60x30x2.3 มิลลิเมตร @ 0.60 เมตร ชูปลีกันสนิม โดยห้ามใช้วิธีการทาสี

2.1.3 อุปกรณ์ประกอบ

- วัสดุยึดตรึง (สกรู/ตะปู) สกรูปลายสว่านมีปีกสำหรับการยึดแผ่นซีเมนต์บอร์ดเข้ากับโครงเหล็ก ควรใช้สกรูที่มีปีกเพื่อช่วยคว้านรูที่แผ่นก่อนที่หัวสกรูจะยึดกับโครง เพื่อป้องกันแผ่นแตก
- อุปกรณ์เก็บรอยต่อและผิวหน้ากาวยาแนวหรือวัสดุอุดรอยต่อ ใช้สำหรับอุดรอยต่อระหว่างแผ่น เพื่อความเรียบเนียนและป้องกันน้ำซึม โดยรอยต่อแผ่นติดคิ้วสแตนเลส ตัวที่ 20 มิลลิเมตร
- สีรองพื้นและสีทาทับหน้า เพื่อความสวยงามและป้องกันการซึมน้ำ ควรใช้สีที่เหมาะสมกับวัสดุไม้ซีเมนต์บอร์ด

3.1 การดำเนินงาน

3.1.1 การจัดส่งตัวอย่างวัสดุ

- ผู้รับจ้างจะต้องส่งตัวอย่างแผ่นไม้ซีเมนต์บอร์ด, อุปกรณ์การยึด และวัสดุยาแนว รวมถึงอุปกรณ์อื่นๆ ที่เกี่ยวข้อง โดยจะต้องระบุชื่อบริษัท ผู้ผลิต ผู้ประกอบ และผู้ติดตั้ง แผ่นแผ่นไม้ซีเมนต์บอร์ดพร้อมทั้งจัดเตรียมเอกสารประกอบการพิจารณา เพื่อส่งให้ผู้ออกแบบและผู้ควบคุมงานพิจารณาอนุมัติ ก่อนนำวัสดุนั้นๆ เข้ามาใช้ในการก่อสร้าง

3.1.2 การติดตั้ง

- ผู้รับจ้างจะต้องจัดหาช่างฝีมือที่ดี มีความชำนาญงานในการติดตั้งแผ่นแผ่นไม้ซีเมนต์บอร์ดโดยทุกส่วนที่ ติดตั้งจะต้องได้ระนาบทั้งในแนวตั้งและแนวนอน แนวรอยต่อแผ่น จะต้องเป็นเส้นตรงได้ฉาก มีความประณีต ตามที่ผู้ออกแบบกำหนดผู้รับจ้างจะต้องจัดทำแบบ SHOP DRAWING ของ DETAILS การติดตั้งและส่งให้ผู้ออกแบบ เพื่อขออนุมัติและตรวจสอบตามความต้องการ ก่อนที่จะนำไปติดตั้ง

- นักร้านและอุปกรณ์ติดตั้งอื่นที่อาจ ไม่ได้ระบุในเอกสารนี้ ให้ผู้รับจ้างคิดราคารวมไว้ในราคาประมูลด้วยทุกครั้ง หากมีข้อขัดแย้งให้ขอรับคำแนะนำจากสถาปนิกผู้ออกแบบและ/หรือผู้ควบคุมงานและ/หรือที่ปรึกษาโครงการ

- ผู้รับจ้างจะต้องออกแบบระบบผนังแผ่นไม้ซีเมนต์บอร์ดให้มี Coping และ Flashing รวมทั้งรายละเอียดอื่นๆ ที่จำเป็นต่องาน โดยบริเวณที่เป็น Coping จะต้องถูกออกแบบให้ลาดเอียง เข้าไปหาตัวอาคารประมาณ 5 องศา เพื่อให้การระบายน้ำลงไปสู่บริเวณหลังคาเป็นไปอย่างต่อเนื่องและป้องกันไม่ให้เกิดคราบสกปรกขึ้นแก่บริเวณผนังด้านหน้าในภายหลัง

- ขนาดรอยต่อระหว่างแผ่นตามแนวตั้งและแนวนอนควรมีขนาด ไม่น้อยกว่า 10 มม. รอยต่อแผ่นทุกชั้น ควรจะเป็นแบบแผ่นติดคิ้วสแตนเลส ตัวที่ 20 มิลลิเมตร ที่จะไม่ทำให้เกิดคราบสกปรกตามแผ่นในภายหลัง

- ห้ามผู้รับจ้างทำการตัด เล็ม เชื่อม ชูปลี ส่วนประกอบใดๆ ทั้งสิ้นในระหว่าง การติดตั้ง อันจะทำให้เกิดความเสียหายขึ้นต่อสีเคลือบผิวหรือลดความแข็งแรงของวัสดุ หรือทำให้เกิดข้อบกพร่องที่สามารถมองเห็นได้อย่างชัดเจน หรือทำให้สมรรถนะต่างๆ ลดลง หากมีส่วนใดที่ผู้รับจ้างต้องทำการแก้ไขใหม่ ให้ผู้รับจ้าง นำ

Signature and Stamp
 25/11/2564
 25/11/2564

กลับไปแก้ไขที่โรงงานหรือในกรณีที่เกิดการชำรุดจนไม่สามารถทำการแก้ไขได้ ให้ผู้รับจ้างจัดการเปลี่ยน ด้วยชิ้นใหม่ทันที

- โครงเคร่าหลักและส่วนประกอบต่างๆ ของผนังแผ่นไม้ซีเมนต์บอร์ดจะต้องติดตั้งได้ระดับทั้งในแนวดิ่งและแนวนอน โดยต้องได้ฉากกับแนวโครงสร้างของอาคาร แนวรอยต่อแผ่นจะต้องตรงกันตลอดทุกแนว

- การเชื่อมต่อผนังเข้ากับโครงเคร่าต้องใช้สกรูสแตนเลส (self-drill & tap stainless steel screws) โดยสกรูจะต้องมีระยะห่างเป็นไปตามที่ผู้ผลิตแผ่นไม้ซีเมนต์บอร์ดได้แนะนำ เพื่อให้สอดคล้องกับข้อมูลแรงลมและขนาดแผ่นที่ต้องมีขนาดเท่ากัน

- ก่อนทำการส่งมอบงาน ผู้รับจ้างจะต้องตรวจสอบแผ่นไม้ซีเมนต์บอร์ดที่สัมผัสกับสภาพอากาศโดยที่ไม่มีรอยขีดข่วนอยู่ด้านหน้า ให้ผู้รับจ้าง ทำความสะอาดส่วนนั้นด้วยกรรมวิธีที่ ผู้ผลิตแผ่นได้แนะนำไว้

- งานติดตั้งจะต้องให้ผู้ชำนาญการติดตั้งภายใต้การกำกับดูแลของเจ้าของผลิตภัณฑ์ โดยให้เป็นไปตามคู่มือการติดตั้งตามมาตรฐานเจ้าของผลิตภัณฑ์นั้นๆ

4.1 การทำความสะอาด

ผู้รับจ้างจะต้องทำความสะอาดทุกแห่งหลังจากการติดตั้ง โดยปฏิบัติตามมาตรฐานของผู้ผลิต อย่างเคร่งครัด หากมีความเสียหายเนื่องจากการไม่ปฏิบัติตามมาตรฐานผู้ผลิตแล้ว ผู้รับจ้างจะต้องขัดใช้ ข้อมแซมให้อยู่ในสภาพที่ดีตามจุดประสงค์ของผู้ออกแบบก่อนการอนุมัติงวดงาน โดยไม่คิดมูลค่าใดๆทั้งสิ้น ทั้งนี้ผิวของวัสดุต้องปราศจากรอย ขูดขีด หรือรอยแตกร้าวของสี รอยต่าง หรือมี ดำหนิ และต้องไม่เปรอะเปื้อน ก่อนขออนุมัติการตรวจสอบจากผู้ออกแบบและ/หรือผู้ควบคุมงานและก่อนส่งมอบงาน

2. แผ่นดูดซับเสียง PU FOAM ความหนาแน่น 24 กิโลกรัมต่อลูกบาศก์เมตร หนา 50 มิลลิเมตร ชนิดกันไฟลาม

2.1 คุณสมบัติ

- วัสดุผลิตจากโพลียูรีเทน (Polyurethane Foam) ชนิดพิเศษที่ผสมสารหน่วงไฟ (Flame Retardant)

- คุณสมบัติการซับเสียงช่วยลดเสียงสะท้อนและเสียงก้องภายในห้องได้อย่างมีประสิทธิภาพ เหมาะสำหรับการใช้งาน

- การกันไฟลามเป็นเกรดไม่ลามไฟ (Flame Retardant/Non Flammable) ซึ่งหมายความว่าเมื่อถูกเปลวไฟจะติดไฟได้ยาก และจะดับเองได้เมื่อนำต้นกำเนิดไฟออก ช่วยเพิ่มความปลอดภัยในกรณีเกิดเพลิงไหม้

- ความหนาแน่นมีความหนาแน่นไม่น้อยกว่า 24 กิโลกรัมต่อลูกบาศก์เมตร ซึ่งอยู่ในช่วงความหนาแน่นทั่วไปของ PU FOAM สำหรับงานอะคูสติก (อยู่ในช่วง 15 - 40 กิโลกรัมต่อลูกบาศก์เมตร)

- ความหนาไม่น้อยกว่า หนา 50 มิลลิเมตร (หรือประมาณ 2 นิ้ว) ซึ่งเป็นความหนามาตรฐานที่ช่วยให้การดูดซับเสียงมีประสิทธิภาพดีขึ้น

- การติดตั้ง มีน้ำหนักเบาและติดตั้งได้ง่าย โดยทั่วไปสามารถใช้กาวยางหรือสเปรย์กาวติดเข้ากับผนังหรือเพดานได้โดยตรง

หมวดที่ 3 งานฝ้าเพดาน

ให้ผู้รับจ้างจัดหาตัวอย่างต่างๆ ของวัสดุให้คณะกรรมการตรวจรับพัสดุและ/หรือผู้ควบคุมงานพิจารณา เมื่ออนุมัติเห็นชอบแล้วจึงจะปฏิบัติงานดังต่อไปนี้

ฝ้าเพดาน CL-1 ฝ้าเพดานยิปซัมบอร์ดหนา 9 มม. ชนิดขอบลาด

1. ขอบเขตของงาน

1.1 การติดตั้งฝ้าเพดาน

ผู้รับจ้างจะต้องทำความเข้าใจเรื่องทางเดินต่างๆ ของท่อ เพื่อไม่ให้โครงฝ้าเกะกะทางเดินของท่อ การตีฝ้าเพดานทุกชนิดต้องกระทำภายหลังการเดินท่อต่าง ๆ รวมทั้งสายไฟ การปฏิบัติเป็นไปตามลำดับขั้น เพื่อให้ได้ผลงานที่ได้มาตรฐาน โครงเคร้ายึดฝ้าจะต้องมีขนาดระยะถูกต้องตามแบบและรายการก่อสร้าง เมื่อติดตั้งวัสดุฝ้าเพดานจะต้องอยู่ในตำแหน่งที่พอดีไม่หมิ่นจนเกินไป โครงเคร้ายึดก่อนตี ผู้รับจ้างจะต้องปรับแนวให้มีระดับเรียบเสมอกันตลอด วัสดุที่ยึดโครงเคร้าฝ้าเพดานจะต้องใช้เหล็กอาบสังกะสีหรือตามที่กำหนดให้ แบบแปลนฝ้าเพดานเมื่อติดตั้งแล้วจะต้องได้ระดับเรียบ

2. การรับรองความเสียหาย

2.1 ฝ้าเพดานทุกส่วนที่ติดตั้งแล้วจะต้องให้ได้ระดับและเส้นแนวตรงเรียบร้อย ไม่มีรอยขีดข่วนหรือบิ่น กระทบะ ต้องไม่เปราะเปื้อน หากมีส่วนใดเสียหายดังกล่าวเกิดขึ้นจะต้องแก้ไขหรือเปลี่ยนให้ใหม่ โดยไม่คิดมูลค่าใดๆ ทั้งสิ้นการเจาะฝ้าเพื่อการเดินท่อต่างๆ ผู้รับจ้างจะต้องทำด้วยความประณีต ระวางความเสียหายที่จะเกิดขึ้น

3. รายการทั่วไป

3.1 ผู้รับจ้างจะต้องตรวจแบบก่อสร้างงานระบบไฟฟ้า ระบบปรับอากาศและระบบอื่นๆ ที่เกี่ยวข้องกับงานฝ้าเพดาน เพื่อเตรียมโครงสร้างสำหรับยึดดวงโคม หัวจ่ายระบบปรับอากาศและอื่นๆ ให้เรียบร้อย

3.2 ในกรณีที่จำเป็น จะต้องเตรียมช่องสำหรับเปิดฝ้าเพดานสำหรับซ่อมแซมระบบท่อและระบบปรับอากาศ ผู้รับจ้างจะต้องทำช่องสำหรับเปิดขนาดไม่เล็กกว่า 60x60 เซนติเมตร โดยใช้วัสดุชนิดเดียวกับฝ้าเพดานให้เรียบร้อย

3.3 ความสูงของฝ้าเพดาน ให้ถือตามระบุในแบบ แต่อาจเปลี่ยนแปลงระดับได้เล็กน้อย ตามคำแนะนำของคณะกรรมการตรวจรับพัสดุและ/หรือผู้ควบคุมงาน

3.4 ผู้รับจ้างจะต้องส่งแบบ Shop Drawing แสดงแนวฝ้าเพดานและการติดตั้งฝ้าเพดานให้คณะกรรมการตรวจรับพัสดุและ/หรือผู้ควบคุมงานตรวจอนุมัติก่อน จึงทำการติดตั้งได้

4. วัสดุ

4.1 ยิปซัมบอร์ดให้ใช้ยิปซัมบอร์ดที่มีคุณภาพเทียบเท่า มาตรฐานผลิตภัณฑ์อุตสาหกรรมที่ 219-2520 ความหนาของแผ่นยิปซัมบอร์ดตามระบุในรูปแบบแผ่นยิปซัมที่ติดตั้งบนโครงเคร้าเหล็กกล่องรูปพรรณ หรือเหล็กชุบสังกะสีให้ใช้ขนาด 120x240 เซนติเมตร แผ่นยิปซัมที่ติดตั้งบนโครงฝ้า T-BAR ให้ใช้ขนาด 60x60 เซนติเมตร หรือ 60x120 เซนติเมตร หรือตามระบุในแบบ

4.2 โครงเคร้าเหล็กกล่องรูปพรรณ ขนาด 60x30x2.3 มิลลิเมตร @ 0.60 เมตร พร้อมทาสีกันสนิมและสีน้ำมัน

4.3 โครงเคร้าเหล็กชุบสังกะสีให้ใช้โครงเคร้าเหล็กชุบสังกะสีที่มีคุณภาพเทียบมาตรฐานผลิตภัณฑ์อุตสาหกรรมที่ 863-2532 และเป็นชนิดระบบสกรูอิสระโครงเคร้า 0.40x1.00 เมตร ตัวแขวนใช้ชนิดปรับระดับได้ ขนาดโครงเคร้าบนและล่าง ใช้ความหนา 0.50 มิลลิเมตร สามารถรับน้ำหนักได้ไม่น้อยกว่า 120 นิวตัน/เมตร

Official blue ink stamp and signature of the procurement committee member.

5. การติดตั้ง

5.1 ฝ้ายิปซัมบอร์ดฉาบรอยต่อเรียบ

5.1.1 ขอบเขตของงาน

งานในส่วนนี้ประกอบด้วย งานฝ้า, ฉนวนกันความร้อน, โครงเคร่าซึ่งใช้ในการก่อสร้างฝ้าให้เสร็จเรียบร้อยตามแบบรูปและรายการประกอบแบบ สามารถใช้งานได้อย่างมีประสิทธิภาพ และจะต้องดูแลรักษาให้อยู่ในสภาพดีจนกว่าจะส่งงานงวดสุดท้าย

5.1.2 วัสดุ

1. แผ่นยิปซัมทั่วไป ให้ผู้รับจ้างใช้แผ่นฝ้าเพดานยิปซัมบอร์ด ขนาดความหนาตามที่ระบุในแบบหากไม่ได้ระบุให้ใช้ขนาดความหนา 9 มิลลิเมตร ที่มีคุณภาพเทียบเท่า มาตรฐานผลิตภัณฑ์อุตสาหกรรมที่ มอก. 219-2524 แผ่นยิปซัมบอร์ดที่ใช้กับห้องน้ำหรือส่วนที่ติดต่อกับภายนอก ให้ใช้ชนิดทนความชื้นรยต่อระหว่างแผ่นยิปซัมต้องต่อชนกันและทำรอยต่อเรียบด้วยการปิดด้วยแถบใยตลอดแนวรอยต่อและ ป้ายด้วยยิปซัมให้เรียบเสมอกัน ชัดด้วยกระดาษทรายก่อนจะทำผิวอื่นต่อไป

2. โครงเคร่า ให้ผู้รับจ้างใช้โครงเคร่าเหล็กชุบสังกะสีกันสนิมทั้งตัวหลักและตัวซอยโครงเคร่าแขวนอยู่ได้ด้วยเหล็กฉากปรับระดับ EXPANSION BOLT. ระยะห่างไม่เกิน 1.00 เมตร ที่มีคุณภาพเทียบเท่า มาตรฐานผลิตภัณฑ์อุตสาหกรรมที่ มอก. 863-2532 การติดตั้งและรอยต่อของเคร่าและชิ้นส่วนอื่น ๆ ให้ถือตามกรรมวิธีติดตั้งของบริษัทผู้ผลิต การแบ่งโครงเคร่าเหล็กฝ้าให้ใช้ขนาด 0.40x1.20 เมตร

3. โครงเคร่า ให้ผู้รับจ้างใช้โครงเคร่าเหล็กกล่อง 60x30x2.3 มิลลิเมตร @ 0.60 เมตร พร้อมทาสีกันสนิมและสีน้ำมัน

4. ฝ้าเพดานบริเวณใดที่แบบระบุให้ติดตั้งไฟแสงสว่างชนิดฟลูออเรสเซนต์หลอดยาว และโคมฝังฝ้าเรียบเสมอฝ้า และขนาดของโคมดังกล่าวใหญ่กว่าระยะห่างระหว่างของโครงเคร่า ผู้รับจ้างต้องปรับระยะของโครงเคร่าทั้งพื้นที่ให้สอดคล้องกับโคมไฟฟ้านั้น และเปลี่ยนแผ่นยิปซัมเป็นขนาดความหนา 9 มิลลิเมตร แทนการปรับระยะโครงเคร่านั้นหากมีการขยายระยะในแนวหนึ่ง จะต้องหดรยะแนวที่ตั้งฉากกันนั้นลง เพื่อชดเชยกันให้สมดุลย์ โดยจะต้องเสนอผู้ควบคุมงานอนุมัติเป็นลายลักษณ์อักษรก่อนดำเนินการ

5.1.3 การติดตั้ง

1. ผู้รับจ้างจะต้องจัดหาช่างที่มีฝีมือประณีตเพื่อประกอบและติดตั้งงานนี้ และจะต้องทำตามคำแนะนำของบริษัทผู้ผลิตวัสดุนั้น ๆ การประกอบและติดตั้งจะต้องให้ได้ดังได้ฉาก และถูกต้องตามหลักวิชาการช่างที่ดีเมื่อติดตั้งฝ้าเสร็จแล้วจะต้องได้ระดับเสมอกัน

2. สำหรับฝ้าเพดานที่จะต้องทำการยึดห้อยลงมาจากส่วนของอาคาร โครงจะต้องหิ้วยึดติดกับท้องพื้นหรือคานโดยตรง ห้ามหิ้วกับท่อน้ำ ท่อลมระบายปรับอากาศหรืออุปกรณ์ซึ่งติดตั้งอยู่ในฝ้าเพดานนั้น ถ้าแนวโครงเคร่าต้องอยู่ใต้สิ่งที่ยึดดังกล่าว ให้วางเหล็กฉากขนาดที่สามารถรับน้ำหนักของฝ้าเพดานยาวพ้นอุปกรณ์ออกไปแล้วหักขึ้นไปยึดกับโครงสร้างของอาคารให้มั่นคงแล้วจึงยึดโครงเคร่ากับเหล็กฉากนั้น

3. หากฝ้าต่ำกว่าจุดยึดใต้ท้องพื้นหรือใต้ท้องคานเกินกว่า 0.80 เมตร ให้ผู้รับจ้างเสริมโครงกลางช่วงความสูงกันแกว่งข้าง โดยจะต้องทำรายการคำนวณและแบบขยายเสนอให้ผู้ควบคุมงานอนุมัติเป็นลายลักษณ์อักษรก่อนจึงลงมือติดตั้งตามแบบขยายนั้น

4. การยึดแผ่นยิปซัมกับโครงเคร่า ให้ใช้สกรูเกลียวยึดทุกระยะไม่เกิน 0.30 เมตร ชันส่งหัวสกรูให้จมลงในแผ่นเล็กน้อย

5. เมื่อติดแผ่นเสร็จให้อุดหัวสกรู และใช้แถบผ้าฉาบยิปซัมปิดทับแล้วฉาบให้เรียบเสมอกัน
อีกครั้ง

6. หลังติดแผ่นยิปซัมแล้วให้ตรวจสอบความถูกต้องโดยใช้ไม้บรรทัดยาว 2.00 เมตร ทาบท้อง
ฝาระยะห่างที่ปลายไม้บรรทัดจะต้องไม่มากกว่า 5 มิลลิเมตร ทุกจุด มิฉะนั้นจะต้องรื้อทำใหม่

5.1.4 ตัวอย่าง

ผู้รับจ้างจะต้องส่งตัวอย่างของวัสดุดังกล่าวในลักษณะแสดงการยึดระหว่างแผ่นและโครงเคร่า
ให้สถาปนิกอนุมัติ และก่อนลงมือติดตั้งให้ผู้รับจ้างทำแบบขยายรายละเอียด (SHOP DRAWINGS) แสดงวิธี
ติดตั้งเพื่อให้สถาปนิกอนุมัติเป็นลายลักษณ์อักษรก่อนลงมือติดตั้งได้

5.1.5 ช่องเซอร์วิส (Access หรือ Service Panel)

ผลิตจากแผ่นยิปซัมที่ผ่านเทคโนโลยีการตัด และเคลือบอะลูมิเนียมบริเวณขอบสำเร็จรูปจาก
โรงงานผู้ผลิต รุ่นมาตรฐานหรือรุ่นทนชื้น ตามบริเวณการติดตั้ง ขนาด 600x600 มิลลิเมตร (หรือตามระบุใน
แบบ) รุ่น Zerveboard ของตราช้างหรือเทียบเท่าหรือตามแบบระบุ



หมวดที่ 5 งานประตู - หน้าต่าง

ประตูหน้าต่างที่นำมาติดตั้งในงานก่อสร้างจะต้องเป็นไปตามแบบและขนาดที่ได้กำหนดในการก่อสร้าง และผู้รับจ้างจะต้องวัดขนาดประตูหน้าต่างที่แท้จริงโดยละเอียด จากสถานที่ก่อสร้างอีกครั้ง ก่อนปฏิบัติการ

1.1 การติดตั้งประตู - หน้าต่าง

1.1.1 ผู้รับจ้างจะต้องทำการติดตั้งประตูหน้าต่างให้แน่นคงแข็งแรง เปิด - ปิด ได้สะดวก เมื่อปิดจะต้องสนิทเรียบร้อย ป้องกันลมและฝนได้เป็นอย่างดี เมื่อเปิดจะต้องมีข้อยึดหรือมีอุปกรณ์รองรับมิให้เกิดความเสียหายให้กับประตูหน้าต่างหรือผนัง การประกอบติดตั้งจะต้องใช้ช่างฝีมือดีและมีความชำนาญเฉพาะด้านการติดตั้งและแบ่งช่องให้พอดีกับช่วงอาคารและมีรอยต่อแนวประทับแนบสนิทและป้องกันการรั่วไหลของน้ำฝนได้เป็นอย่างดี และยึดติดกับอาคารแน่นคงแข็งแรง

1.1.2 การป้องกันการรั่วซึม รอยต่อวงกบกับผนังคอนกรีตหรือผนังอิฐให้ยาแนวรอยต่อด้วยวัสดุกันซึม โดยได้รับความเห็นชอบจากคณะกรรมการตรวจรับพัสดุและ/หรือผู้ควบคุมงาน ทั้งนี้ผู้รับจ้างจะต้องดำเนินการตามที่ระบุโดยเคร่งครัดเพื่อป้องกันการรั่วซึมโดยเด็ดขาดหากมีการรั่วซึมเกิดขึ้น ผู้รับจ้างจะต้องซ่อมแซมและแก้ไขให้อยู่ในสภาพเรียบร้อย ผ่านการเห็นชอบของคณะกรรมการตรวจรับพัสดุและ/หรือผู้ควบคุมงาน

1.1.3 การติดตั้งประตู-หน้าต่าง ทุกจุดต้องมีคานเอ็นทับหลังเป็นกรอบโดยรอบ โดยเสริมเหล็กยื่น 2 dia 9 มิลลิเมตร เหล็กปลอก dia 6 มิลลิเมตร @ 0.20 เมตร

1.2 ประตูหน้าต่างอลูมิเนียม (Aluminum Doors and Windows)

1.2.1 ขอบเขตของงาน

ผู้รับจ้างจะต้องจัดหาวัสดุ แรงงาน และอุปกรณ์ สำหรับการติดตั้งประตูหน้าต่างอลูมิเนียมทั้งหมดที่ระบุไว้ในแบบและรายการก่อสร้าง โดยงานติดตั้งประตูหน้าต่างอลูมิเนียมทั้งหมด ถือว่าผู้รับจ้างเป็นผู้จัดหาบริษัทผู้ผลิตที่มีความชำนาญ และประสบการณ์ที่จะทำการปรับปรุงและแนะนำวิธีการรวมทั้ง รับประกันผลงานการติดตั้งเป็นระยะเวลา 5 ปี นับตั้งแต่วันรับมอบผลงาน และติดตามแก้ไขปัญหาที่เกิดขึ้น ในระบบการติดตั้ง โดยไม่คิดค่าใช้จ่ายจากผู้ว่าจ้าง

1.2.2 คุณสมบัติของอลูมิเนียม

ประตู-หน้าต่าง และวงกบอลูมิเนียม จะต้องมีความสมบัติดังนี้

- เนื้อของอลูมิเนียมที่ใช้จะต้องมีคุณภาพเทียบเท่าหรือดีกว่า มาตรฐานผลิตภัณฑ์อุตสาหกรรมที่ มอก. 284-2530 ประเภท 7/6063

- ผิวสีอลูมิเนียม ตามที่ระบุในรูปแบบ อลูมิเนียมจะต้องเป็น Natural Anodized หรือผิวสีอื่น ๆ ตามกรรมวิธี Kalcolour หรือ Anolok อย่างใดอย่างหนึ่งตามที่ระบุในแบบและความหนาของ Film จะต้องไม่ต่ำกว่า 10 Micron ความคลาดเคลื่อนที่ยอมให้ (Allowable Tolerance) ± 2 Micron และจะต้องมีหนังสือรับรองความหนาของ Anodic film และระบบการชุบเป็นลายลักษณ์อักษร จากโรงงานผู้ผลิต

- ขนาดและความหนา และน้ำหนักของ Section ทุกอันจะต้องไม่เล็กหรือบางกว่าที่ระบุไว้ในรูปแบบ หรือรายการ โดยมีความคลาดเคลื่อนที่ยอมให้ (Allowable Tolerance) ตามมาตรฐานการรีดโลหะสากลโดยใช้มาตรฐานอลูมิเนียมเส้นดังนี้

ความหนาของหน้าตัดอลูมิเนียม ตามลักษณะการใช้สอย

1. ชุดบานเลื่อน ความหนาไม่น้อยกว่า 2 มิลลิเมตร
2. ชุดช่องแสง ความหนาไม่น้อยกว่า 2 มิลลิเมตร
3. ชุดบานสวิง ความหนาไม่น้อยกว่า 2 มิลลิเมตร

4. ชูตบานเปิดและบานกระทุ้ง ความหนาไม่น้อยกว่า 2 มิลลิเมตร
5. กล่องวงกบอลูมิเนียมทั่วไป หนา 2 มิลลิเมตร
6. อลูมิเนียม Clading หนา 4 มิลลิเมตร สี NA

ในกรณีที่เป็นการสูง โครงอลูมิเนียมต้องสามารถรับแรงลม (Wind Load) ได้ตามเทศบัญญัติ และเกิดการโก่งแอ่นของโครงอลูมิเนียมแนวดิ่ง (Allowable Deflection) ไม่เกิน 1/180 ของช่วงพาดและการหย่อนตัวสูงสุดไม่เกิน 20 มิลลิเมตร

- ขนาดของมวลรวมต้องไม่น้อยกว่า 5 มิลลิกรัมต่อตารางเซนติเมตร และมี Density 2.72 ต่อ 1 ลูกบาศก์เซนติเมตร

- สีของอลูมิเนียมที่ใช้จะต้องไม่ผดเพี้ยนกัน จะต้องตรวจสอบคัดเลือกก่อนติดตั้งถ้าหลีกเลี่ยงไม่ได้จะต้องส่งกลับไปชุบใหม่ที่โรงงานผู้ผลิต

1.2.3 ส่วนประกอบต่าง ๆ

- สกรู ส่วนประกอบต่าง ๆ ของประตูหน้าต่างอลูมิเนียม เช่น สกรูยึดวงกบและยึดตัวบานทุกตัว ต้องใช้ชนิดที่เป็น Stainless Steel หรือโลหะชุบ สีเดียวกับอลูมิเนียม ในส่วนที่มองเห็นสำหรับส่วนที่มองไม่เห็น อนุญาตให้ใช้สกรูชนิด Cad Plated ได้สกรูที่ขันติดกับส่วนที่ไม่ใช่ไม้หรือวัสดุที่เป็นโลหะ หรือกำแพงคสล. เสาคสล. กำแพงหรือผนังก่ออิฐ ฉาบปูน เป็นต้น ตะปูควงหรือสกรูที่ขัน ต้องใช้ร่วมกับฟุก Plastic ทำด้วย Nylon

- ยางอัดกระฉาก โดยยางอัดกระฉากทั้งหมดให้ใช้ชนิด Neoprene ส่วนที่เป็นบานเปิดชนกับวงกบหรือชนกับบานเปิด และบานอื่นๆ ตามแนวดิ่งให้ใส่สักหลาด (Woven Poly-Pile Weatheral)

- Caulking Compound รอยต่อรอบๆ หน้าต่างอลูมิเนียมทั้งภายนอกและภายในส่วนที่ติดแนบกับปูนคอนกรีต ไม้หรือวัสดุอื่นใดนั้น จะต้องยาแนวหรืออุดด้วย Silicone Sealant และต้องรองรับด้วย Joint Backing และจะต้องทำความสะอาดเสียก่อน จึงทำการอุด Caulking Compound ได้ส่วนรอยต่อกระฉาก ใช้อุดหรือยาแนวด้วย Silicone Sealant โดยใช้สีที่ใกล้เคียง หรือสีเดียวกันกับสีของวงกบอลูมิเนียม การยาแนวรอบ ๆ หน้าต่างอลูมิเนียม เมื่อเสร็จแล้วต้อง ตกแต่งให้เรียบร้อยสวยงาม ทั้งภายในและภายนอก

1.2.4 การประกอบติดตั้ง

งานอลูมิเนียมสำหรับประตูหน้าต่างทั้งหมด จะต้องติดตั้งโดยช่างผู้ชำนาญ ให้เป็นไปตามแบบขยายและรายการละเอียดต่าง ๆ ตาม Shop Drawings ซึ่งจัดทำโดยบริษัทผู้ผลิต และได้รับความเห็นชอบจากคณะกรรมการตรวจรับพัสดุและ/หรือผู้ควบคุมงานเท่านั้น ผู้ประกอบการติดตั้งจะต้องเป็นบริษัทที่มีเครื่องมือสำหรับติดตั้ง Mullion และมีฝีมือประณีตมีผู้ชำนาญการจากบริษัทฯ มาควบคุมงานโดยตรง และเคยมีผลงานที่ได้ติดตั้งมาแล้วจนเป็นที่เชื่อถือได้ โดยต้องมีใบรับรองจากการติดตั้งนั้น ๆ มาเพื่อประกอบการพิจารณา ด้วยงานอลูมิเนียมทั้งหมด ผู้รับจ้างต้องแสดงรายละเอียดและชิ้นส่วนของการติดตั้ง โดยมีรายการคำนวณทั้งทำการทดสอบการป้องกันการรั่วซึมของน้ำและการรับแรงลมเพื่อประกอบการอนุมัติคณะกรรมการตรวจรับพัสดุและ/หรือผู้ควบคุมงาน

1.2.5 แบบก่อสร้าง

ในแบบก่อสร้างได้แสดงแบบของบานประตูหน้าต่างอลูมิเนียม เพื่อบอกวัตถุประสงค์และขนาดเท่านั้น ผู้รับจ้างและบริษัทผู้ผลิตจะต้องจัดทำ

- คำนวณ จัดหาหน้าตัด และความหนาที่เหมาะสมสำหรับจุดประสงค์หนึ่ง ๆ ตามตำแหน่งที่ติดตั้งในอาคาร

- ตรวจสอบรอยต่อต่าง ๆ และระยะจัดทำแบบขยาย Shop Drawings และขนาดที่แน่นอนของประตูหน้าต่างทันทีที่สามารถจัดทำได้ภายหลังจากที่ได้รับใบสั่งแล้วโดยมีการประสานงานและรับการอนุมัติจากคณะกรรมการตรวจรับพัสดุและ/หรือผู้ควบคุมงาน ก่อนลงมือทำการผลิตแบบขยาย (Shop Drawings) นี้จะจัดทำเป็น 3 ชุด ซึ่งจะถูกส่งคืนแก่บริษัทผู้ผลิต โดยมีการตรวจสอบดัดแปลงแก้ไขหรือรับความเห็นชอบ 1 ชุด

1.2.6 การป้องกันประตูหน้าต่างอลูมิเนียมขณะกำลังก่อสร้าง

- เมื่อติดตั้งวงกบประตูหน้าต่างเสร็จแล้ว ผู้รับจ้างจะต้องพ่น Strippable P.V.C. Coating เพื่อป้องกันผิวของวัสดุเอาไว้ให้ปลอดภัยจากน้ำปูน หรือจากสิ่งอื่นใดอันอาจจะทำการเสียหายกับวงกบ ประตูหน้าต่างได้ห้ามใช้น้ำมันเครื่องหรือน้ำมันอื่น ๆ ทาผิวเพื่อป้องกันน้ำปูนเป็นอันตราย

- สำหรับการสัมผัสกันระหว่างอลูมิเนียมกับโลหะอื่น จะต้องทาด้วย Bituminous Paint หรือ Isolator Tape ตลอดบริเวณที่โลหะทั้งสองสัมผัสกันเสียก่อน

1.2.7 ข้อบกพร่องจากการทำงาน

ข้อบกพร่องใด ๆ ก็ตามที่เกิดขึ้น จะต้องได้รับการแก้ไขจนใช้การได้ดีเป็นที่พอใจของคณะกรรมการตรวจรับพัสดุและ/หรือผู้ควบคุมงานและผู้ว่าจ้างด้วยค่าใช้จ่ายของผู้รับจ้างเอง

หมายเหตุ : ผู้รับจ้างจะต้องทำหนังสือรับรองคุณสมบัติของวัสดุที่จะคงสภาพเหมือนเดิม ไม่ลอกฉีกขาด หรือเปราะ ไม่เปลี่ยนสีเป็นเวลา 10 ปี ถ้าเกิดการเสียหายเนื่องจากคุณสมบัติของวัสดุอุดยึด เปลี่ยนไปจากลักษณะเมื่อเริ่มใช้งาน ผู้รับจ้างจะต้องเปลี่ยนให้ใหม่ภายใน 1 เดือน โดยไม่คิดค่าเสียหายจากผู้ว่าจ้าง

- สำหรับการสัมผัสระหว่าง Aluminium กับโลหะอื่น ๆ จะต้องทำด้วย Bituminous Paint ตลอดบริเวณที่โลหะทั้งสองสัมผัสกันเสียก่อน

- ตัวยึด (Anchor) ระหว่างวงกบและโครงสร้างของอาคารจะต้องมีระยะห่างกันไม่เกิน 45 เซนติเมตร กรณีวิธีการยึดจะต้องเป็นไปตามแบบที่ผู้รับจ้างเสนอ ผู้ว่าจ้างเห็นชอบด้วยตัวยึดนี้จะต้องมีความแข็งแรงพอที่จะยึดส่วนอลูมิเนียมให้มั่นคง และอยู่ในตำแหน่งที่แน่นอน

- สำหรับความหนาของกระจกโดยทั่วไป หากไม่กำหนดในแบบก่อสร้าง ให้ผู้รับจ้างเสนอขนาดของความหนาของกระจก พร้อมรายการคำนวณ โดยคำนึงถึงความปลอดภัยเป็นหลัก ซึ่งอย่างน้อยต้องมีความหนาไม่ต่ำกว่าที่กำหนด ดังต่อไปนี้

1. สำหรับหน้าต่าง Window Wall	6	มิลลิเมตร
2. สำหรับประตู	6	มิลลิเมตร
3. สำหรับกระจกติดตาย	6	มิลลิเมตร

4. สำหรับหน้าต่าง Curtain Wall ให้ใช้กระจกเทมเปอร์ ความหนาตามรายการคำนวณ แต่ต้องไม่น้อยกว่า 10 มิลลิเมตร

1.2.8 การตรวจการจ้างเหมา

- ผู้รับจ้างจะต้องดำเนินการให้แล้วเสร็จทันภายในกำหนดเวลาที่ได้ระบุไว้ในสัญญา ซึ่งได้กระทำกับผู้ว่าจ้างให้เรียบร้อยแล้วก่อนทำการส่งมอบงาน

- ก่อนนัดคณะกรรมการเพื่อทำการตรวจรับงานให้ผู้รับจ้างทำการเก็บสิ่งสกปรก เพื่อซ่อมแซมส่วนประกอบของอาคารที่ชำรุด อันเนื่องจากการติดตั้งอลูมิเนียม และกระจกโดยฝีมือของช่างของผู้รับจ้างให้เสร็จเรียบร้อย ตลอดจนให้ทำการทดลองระบบเปิด-ปิดห้องประตูหน้าต่าง ที่ได้ติดตั้งให้ถูกต้องสามารถใช้การได้ดีโดยเรียบร้อยทุกส่วน


 วิศวกร

- ในขณะทำการตรวจรับงานของคณะกรรมการตรวจรับพัสดุและ/หรือผู้ควบคุมงาน หากปรากฏว่าได้เกิดการชำรุดเสียหายเกิดขึ้นแก่อาคาร สิ่งก่อสร้าง ส่วนบริเวณที่ได้ทำการติดตั้งอุปกรณ์ และกระจกไว้ หรือเกิดการชำรุดเกี่ยวกับอุปกรณ์ที่ได้ติดตั้งไว้ก็ดี ให้อยู่ในความรับผิดชอบของผู้รับจ้างในการที่จะทำการซ่อมแซมแก้ไขหรือเปลี่ยนให้ใหม่ ภายในระยะเวลาที่กำหนดขึ้น โดยค่าใช้จ่ายของผู้รับจ้างเองทั้งสิ้น

- ข้อบกพร่องใด ๆ ก็ตามที่เกิดขึ้น โดยเฉพาะการรั่วซึมของน้ำ รวมถึงครุภัณฑ์หรือส่วนประกอบอาคารอื่น ๆ ที่เสียหาย เนื่องจากการรั่วซึม อยู่ในความรับผิดชอบของผู้รับจ้างที่จะต้องเปลี่ยนแปลง แก้ไขให้อยู่ในสภาพดีตลอดระยะเวลาประกันผลงาน

1.2.9 การประกอบและติดตั้ง

- การประกอบและฝีมือ โดยการประกอบประตุนหน้าต่าง ต้องทำให้ได้ผลตรงตามที่กำหนดไว้ และให้ใช้งานฝีมือประณีต

- การตกแต่ง ให้ดำเนินแต่งผิวส่วนที่จำเป็นทั้งหมด อันได้แก่ หมด บานพับ ขอยึด และส่วนอื่น ๆ เพื่อให้บานประตุนหน้าต่างเรียบร้อยสวยงาม

- การรักษา โดยการเคลื่อนย้ายบานประตุนหน้าต่างระหว่างการขนส่ง และในสถานที่ก่อสร้าง ต้องกระทำด้วยความระมัดระวังของที่จะวางลงต้องหุ้มให้เรียบร้อยวางพิงผนัง หรือค้ำยันตามแนวตั้ง และต้องมีหลังคาคลุมหลังจากการติดตั้งแล้วยังต้องรักษาประตุนหน้าต่าง ไม่ให้เกิดความเสียหายในระหว่างที่ดำเนินการปลักย่อยระยะต่อมา ภายหลังการติดตั้งหรือมือจับและอื่น ๆ ต้องหุ้มไว้เพื่อป้องกันความเสียหายจนกว่าจะเสร็จเรียบร้อย คณะกรรมการตรวจรับพัสดุและ/หรือผู้ควบคุมงาน จะไม่ยอมรับงานที่เสียหาย ผู้รับจ้างต้องทำทดแทนให้ใหม่โดยไม่คิดมูลค่า

- การคุมงาน ให้ผู้รับจ้างจะต้องรับผิดชอบต่องานทั้งหมด รวมทั้งงานอุด ตัด เจาะรู สำหรับใส่มือจับและคลิป (Clip) ติดตั้งบานประตุนหน้าต่างตามลำดับที่ และยกด้วยเครื่องมือตามความจำเป็น

- การติดตั้ง โดยให้ผู้ประกอบการต้องติดตั้งบานประตุนหน้าต่างทั้งหมดตามช่องเปิดที่เตรียมไว้ และต้องรับผิดชอบ ในการเข้าส่วนประกอบหน้าต่าง ปรับระดับด้วยปูนฉาบทั้งภายในและภายนอก เพื่อให้พื้นผิวแนบสนิทกันพอดี

- การปรับระดับ โดยดำเนินการภายหลังจากการติดตั้งประตุนหน้าต่างและอุปกรณ์ทั้งหมด จะต้องอยู่ในลักษณะที่เปิด-ปิด ได้สะดวก เมื่อปิดจะต้องได้รับการหล่อลื่นตามความจำเป็น การปรับสภาพจะทำก่อนหรือหลัง การเคลือบผิวป้องกันขึ้นอยู่กับบริษัทผู้ผลิต

- ช่องเปิดสำหรับการติดตั้ง โดยให้ผู้รับจ้างจะต้องไม่พยายามใส่บานประตุนหน้าต่างเข้ากับช่องเปิดที่ไม่ได้ฉาก หรือขนาดเล็กเกินไป ช่องเปิดจะต้องมีระยะเว้นไว้เพื่อการติดตั้ง โดยรอบประมาณด้านละ 3/32" เป็นอย่างน้อย กรอบบานจะต้องมีความแข็งแรงทุกด้าน ในการติดตั้ง ซึ่งมีการขันเกลียว ต้องระมัดระวังมิให้บานหน้าต่างเสียรูปได้ ผู้รับจ้างจะต้องอัดปูนแนวระดับ ระหว่างวงกบกับงานก่ออิฐให้เรียบร้อย

- การยึดและตรึง โดยการยึดวงกบประตุนหน้าต่างกับอาคารด้านที่ต่อเนื่อง หรือด้านประชิดตามแบบก่อสร้าง สำหรับหน้าต่างที่จะต้องติดตั้งกับผนังก่อ ให้ใส่ชิ้นส่วนสำหรับยึดไว้ในผนังขณะทำการก่อ การยึดและตรึงจะต้องให้ข้อหรือสลักติดกรอบบาน เข้ากับเสาเอ็น และผนังอาคารอย่างมั่นคง การยึดจะต้องไม่เว้นช่วงห่างเกิน 50 ซม. ทิววงกบด้านบน ด้านข้างและด้านล่าง เว้นแต่จะระบุเป็นอย่างอื่นในรูปแบบหรือรายการ การยึดทุกจุดต้องแข็งแรงพอที่จะยึดส่วนประกอบอื่น ทุกชิ้นให้อยู่กับที่ได้

- การทำความสะอาด โดยให้ผู้รับจ้างจะต้องทำความสะอาด ผิวส่วนที่เป็นอลูมิเนียมของบานประตุนหน้าต่าง ทั้งด้านนอกและด้านในให้สะอาด ปราศจากคราบปูนพลาสติก สีส หรือสิ่งอื่นใด เพื่อให้ดู

เรียบร้อยไม่กีดขวางการยาแนวของ Caulking Compound และการทำงานของอุปกรณ์ ประตูหน้าต่างผู้รับจ้างต้องไม่ใช่เครื่องมือทำความสะอาด ที่อาจก่อให้เกิดความเสียหายแก่สิ่งตกแต่งผิวบานได้

- การป้องกันการรั่วซึม โดยประตูหน้าต่างอลูมิเนียมทุกบาน เมื่อติดตั้งเสร็จแล้ว จะต้องสามารถกันน้ำฝน ซึมเข้ามาในตัวอาคารได้เป็นอย่างดี หากยังมีการรั่วซึมผู้รับจ้างจะต้องทำการแก้ไขให้เรียบร้อยตลอดเวลาที่รับประกัน

1.2.10 อุปกรณ์

- ประตูหน้าต่างที่มีวงกบ/บานกรอบ ชนิดบานเปิดสองทางสำหรับประตูหน้าต่างที่มีวงกบให้ใช้วงกบและกรอบบานทำด้วยอลูมิเนียมหนา 2 มิลลิเมตรหรือตามที่ระบุในแบบหรือตามคำแนะนำของบริษัทผู้ผลิตสีธรรมชาติหรือสีอื่นตามที่ระบุในแบบในกรณีที่ไม่มีระบุในตารางอุปกรณ์ประตูหน้าต่างอลูมิเนียม ให้ติดตั้งอุปกรณ์ดังต่อไปนี้

1. บานพับสปริง (Door Closer) ถ้าไม่ได้ระบุในแบบให้ใช้ชนิดฝังอยู่ในวงกบอลูมิเนียมเหนือบานประตูแบบ Standard Duty, Double Action, Hold Open AT 90 Degree
2. กุญแจประตูสวิง ถ้าไม่ได้ระบุในแบบ ให้ใช้ชนิดฝังในกรอบบาน
3. กุญแจประตูบานเลื่อนถ้าไม่ได้ระบุในแบบให้ใช้ชนิดฝังในกรอบบานล้อภายนอกด้วยกลอน
4. กลอนประตูหน้าต่างบานเลื่อน ถ้าไม่ได้ระบุในแบบให้ใช้กลอน
5. ลูกล้อบานเลื่อนทั้งหมดจะต้องเป็นลูกล้อ Nylon ชนิดมี Ball Bearing มีความแข็งแรงเป็นพิเศษหน้าต่างบานเลื่อนทุกช่องต้องมีระบบกันไม่ให้บานหน้าต่างหลุดจากรางอย่างปลอดภัย รอบหน้าต่างอลูมิเนียมทั้งหมดจะต้องยาส่วนติดกับปูนด้วย Silicone Sealant และแต่งให้เรียบร้อยทั้งภายในและภายนอก บานเลื่อนทุกบานให้ใส่สั๊กหลอดตลอดแนว
6. ยางอัดกระຈจก ใช้ชนิด Neoprene หรือ EPDM
7. สั๊กหลอดกันฝุ่น (Wool Pile) เสียบที่กรอบบานตั้ง (Door Stile)
8. บานพับสำหรับหน้าต่างบานกระทุ้ง บานพับปรับระดับขนาดไม่ต่ำกว่า
9. มือจับ Lock ได้ในตัว ตรงกลางบานหน้าต่าง
10. Caulking Compound ให้ใช้ Silicone Sealant
11. Joint Backing Foam ผู้รับจ้างจะต้องใส่ Joint Backing Foam ในช่องว่างระหว่าง Aluminium กับขอบปูนก่อนฉีดยา Silicone ขนาดตามความเหมาะสมของความกว้างของช่องที่ทำให้
12. กุญแจลิ๊อค ทั้งหมดของประตูทุกบานทุกชั้น ให้จัดทำระบบ Masterkey



หมวดที่ 6 งานกระจก

1. ขอบเขตของงาน

ผู้รับจ้างจะต้องจัดหาวัสดุ อุปกรณ์และแรงงาน ในการติดตั้งงานกระจก กระจกตะกั่ว แผ่นอะคริลิก และงานอื่นๆ ที่เกี่ยวข้องให้เป็นไปตามระบุในแบบรูปและรายการก่อสร้าง

2. วัสดุ

2.1 กระจกสะท้อนแสง ให้ใช้กระจกสะท้อนแสงชนิดเคลือบผิวที่ด้านในของกระจก สีเขียวใส หนา 6 มม.

2.2 กระจกใส (Polished Plate) ให้ใช้กระจกที่ผลิตด้วยระบบโพลด เพื่อให้ได้กระจกแผ่นที่มีคุณภาพผิวทั้ง 2 ด้าน ขนานและเรียบสนิท ขนาดและความหนาตามระบุในแบบรูปและรายการละเอียดให้ใช้กระจก ที่ผลิตด้วยระบบโพลด มีคุณภาพเทียบเท่าหรือดีกว่า มอก.880-2532

2.3 กระจกฝ้า กระจกช่องแสงและหน้าต่างของห้องน้ำทั้งหมดให้ใช้กระจกฝ้า กระจกฝ้าให้ใช้ชนิดลายฝ้ามีคุณภาพเทียบเท่าหรือดีกว่า มอก. 54-2516 ขนาดความหนาตามระบุในแบบ

2.4 กระจกเงา กระจกเงาทั้งหมดให้ใช้ชนิดเคลือบเงาปรอทด้วยไฟฟ้า จะต้องเป็นกระจกที่ไม่หลอกตา ความหนาของกระจกจะต้องไม่น้อยกว่า 1/4 นิ้ว ตัดและเจียรนัยขอบเรียบร้อยมาจากโรงงานขนาดตามระบุในแบบรูปและรายการละเอียด

2.5 พัตตี (Putty) ให้ใช้พัตตีชนิดที่ใช้สำหรับโลหะและไม้

2.6 ความหนาของกระจก ถ้าไม่ได้ระบุเป็นอย่างอื่น ให้ใช้ความหนา 6 มิลลิเมตร

2.7 กระจกลามิเนต (LAMINATED GLASS) ให้ใช้กระจก CLEAR FLOAT GLASS GLASS + INTER LAYER + CLEAR FLOAT GLASS ความหนาตามรายการคำนวณ แต่ต้องไม่น้อยกว่า 4 มิลลิเมตร+ 0.76 มิลลิเมตร + 4 มิลลิเมตร ทั้งนี้ ต้องได้มาตรฐานทดสอบ ASTM C1036, ASTM E1172 และ ANSI Z 97.1 หรือมาตรฐานเทียบเท่า

3. การติดตั้ง

3.1 การติดตั้งกระจกต้องเป็นไปตามระบุในแบบก่อสร้างทั้งขนาด ความหนา ประเภทของวัสดุและรูปร่างของวัสดุ

3.2 การติดตั้งจะต้องกระทำโดยช่างผู้ชำนาญงานโดยเฉพาะการติดตั้งจะต้องเรียบร้อยและแข็งแรง กระจกทั้งหมดจะต้องตัดและแต่งขอบให้เรียบร้อยภายหลังจากติดตั้งกระจกเรียบร้อยแล้วจะต้องไม่เห็นรอยตัดขอบกระจก

3.3 กระจกที่ติดตั้งภายในกรอบไม้ทั้งหมด จะต้องอุดด้วยพัตตีเพื่อกันกระจกถล่ม

3.4 การติดตั้งกระจกในบานประตูหน้าต่าง และช่องแสงไม้จะต้องเจาะร่องไม้ให้พอดีกับขนาดความหนากระจกไม้ค้ำและหลวมจนเกินไปใช้ Putty ชนิดใส อุดกรอบกระจกทั้ง 2 ด้านการติดตั้งกระจกในวงกบหรือกรอบอลูมิเนียมจะต้องมีขอบยางหรือ พี.วี.ซี. อัดกรอบแผ่นกระจกในกรอบอลูมิเนียม ขอบยางที่ใช้จะต้องมีขนาดพอดีกับร่อง กรอบอลูมิเนียม และความหนาของแผ่นกระจก

3.5 การติดตั้งกระจกในวงกบหรือกรอบเหล็ก ให้ติดแนบกับกรอบบานหรือวงกบโดยเจาะรู DIA. 1.5 มิลลิเมตร ทุกระยะ 30 เซนติเมตร แล้วใช้ขอลวดสปริง DIA. 1 มิลลิเมตร เกี่ยวเสียบในรูเกาะกระจกไว้ อัด Putty รอบกระจกทั้งด้านนอกและด้านในเฉพาะด้านนอก ให้ปาด Putty เฉียงเป็นสามเหลี่ยม โดยรอบให้ใช้ Putty ยางสีเทามีคุณสมบัติเหนียวยึดกระจกและวัสดุอื่นได้เป็นอย่างดีไม่แห้งกรอบแตกร้าว หลุดร่อนเมื่อถูกแดดหรือฝน เฉพาะงานที่ต้องป้องกันน้ำไหลซึมเข้าโดยเด็ดขาด ให้ใช้ Caulking Compound

3.6 กระจกทุกชนิดที่ใช้กับกรอบอลูมิเนียม ความหนาต้องไม่น้อยกว่า 6 มิลลิเมตร เมื่องานก่อสร้างเสร็จเรียบร้อยแล้วให้เช็ดทำความสะอาดกระจกทุกชนิดในอาคารก่อนส่งมอบงาน ถ้ากระจกแผ่นใดมีตำหนิรอยขีดข่วน แตกร้าว ผู้รับจ้างจะต้องรับผิดชอบจัดการเปลี่ยนให้ใหม่ทันที

4. ตัวอย่าง

ผู้รับจ้างจะต้องส่งตัวอย่างกระจกทุกชนิด และแผ่นอะคริลิกให้คณะกรรมการตรวจรับพัสดุและ/หรือผู้ควบคุมงานพิจารณาอนุมัติก่อน จึงดำเนินการติดตั้งได้

5. การทำความสะอาด

เครื่องหมายต่างๆบนบานกระจกจะต้องลบออกให้หมด ก่อนส่งมอบงาน ผู้รับจ้างจะต้องเช็ดกระจกทุกบานให้สะอาดกระจกที่แตกร้าวจะต้องเปลี่ยนใหม่เศษกระจกที่ไม่ใช้แล้วจะต้องเก็บกวาดให้เรียบร้อยภายในวันที่ติดตั้งกระจก



Handwritten signature and blue circular stamp, likely an official seal or signature of the responsible party.

หมวดที่ 8 งานทาสี

1. ข้อกำหนดทั่วไป

1.1 ผู้รับจ้างต้องจัดหาวาสีอุปกรณ์เครื่องใช้และสิ่งอำนวยความสะดวกต่างๆ เพื่อดำเนินการทาสีให้สัมพันธ์กับงานในส่วนอื่นๆ ผู้รับจ้างจะต้องเป็นผู้จัดเตรียมสีที่จะใช้ จะต้องทำงานด้วยความระมัดระวังและถูกต้องตามหลักวิชาช่าง ต้องเก็บไว้ในสถานที่ก่อสร้างที่คณะกรรมการตรวจรับพัสดุและ/หรือผู้ควบคุมงานกำหนดให้เมื่อจะนำไปใช้ให้แจ้งคณะกรรมการตรวจรับพัสดุและ/หรือผู้ควบคุมงานทราบทุกครั้ง

1.2 ผู้รับจ้างจะต้องตรวจสอบอย่างละเอียดและแจ้งปริมาณของสีแต่ละชนิดที่จะใช้ทาอาคารโครงการนี้ให้คณะกรรมการตรวจรับพัสดุและ/หรือผู้ควบคุมงานทราบและคณะกรรมการตรวจรับพัสดุและ/หรือผู้ควบคุมงานมีสิทธิเข้าตรวจสอบคุณภาพและจำนวนของสีได้ตลอดเวลาการก่อสร้าง

1.3 ห้ามนำสีเก่าที่เหลือจากงานอื่นหรือชนิดและหมายเลขนอกเหนือไปจากที่กำหนดไว้มาใช้หรือนำมาผสมเป็นอันขาด

1.4 ผู้รับจ้างจะต้องเตรียมการป้องกันมิให้สีเปรอะเปื้อนวัสดุอื่น ๆ ที่ติดตั้งไว้แล้วหรืออยู่ในบริเวณใกล้เคียงซึ่งอาจเกิดขึ้นจากการทาสี

1.5 ผู้รับจ้างจะต้องจัดหาช่างที่มีฝีมือดีมีประสบการณ์มีความชำนาญงานโดยเฉพาะและเครื่องมือที่ได้มาตรฐานมาทำงานสี พิล์มสีที่ทาแล้วจะต้องเรียบสม่ำเสมอกลิ่นตลอด ปราศจากรอยต่อหรือรอยแปรงหรือรอยลูกกลิ้ง ไม่ไหลเยิ้ม ไม่มีรอยหยดของสี หากมีส่วนใดที่สงสัยหรือไม่ สามารถทาสีได้ตามข้อกำหนดผู้รับจ้างต้องแจ้งให้คณะกรรมการตรวจรับพัสดุและ/หรือผู้ควบคุมงานทราบทันที

1.6 ห้ามทาสีในขณะที่ฝนตก ความชื้นในอากาศสูง และห้ามทาสีภายนอกอาคารหลังฝนหยุดใหม่ ๆ โดยจะต้องทิ้งไว้อย่างน้อย 48 ชั่วโมง หรือความชื้นไม่เกิน 14%

1.7 สถานที่เก็บสีภายในหน่วยงาน ผู้รับจ้างต้องจัดเก็บผลิตภัณฑ์สีอย่างเป็นหมวดหมู่ เรียบร้อย มีการระบายอากาศที่ดีพอสมควร ต้องมีอุปกรณ์ดับเพลิงพร้อม และกำหนดให้รอบๆบริเวณนี้ห้ามสูบบุหรี่ หรือกิจกรรมที่มีความร้อน หรือประกายไฟ

1.8 กรรมวิธีการดำเนินการงานสี ทั้งระบบสีรองพื้น/สีทับหน้า, การเตรียมพื้นผิว วิธีการผสมเจือจาง หรือชนิดของทินเนอร์ ให้ยึดถือตามข้อกำหนดของผู้ผลิตสีที่ได้รับอนุมัติให้ใช้อย่างเคร่งครัด

2. วาสี

2.1 สีที่ใช้ในการก่อสร้างให้ใช้สี Acrylic ชนิดกันเชื้อราและปลอดจากสารตะกั่วและปรอท ที่มีคุณภาพเทียบเท่า หรือดีกว่ามาตรฐานผลิตภัณฑ์อุตสาหกรรมที่ 2321-2564 ผ่านการทดสอบการทนสภาวะอากาศที่ 3,780 ชั่วโมงขึ้นไป (15 ปี) โดยมีผลทดสอบจากสถาบันกลาง และมีค่าการขัดถูไม่น้อยกว่า 300,000 รอบ ป้องกันต่างอันเกิดจากผนัง จะต้องเป็นสีที่มีความคงทนถาวรไม่ลอกหลุดง่ายสีที่นำมาใช้ในงานจะต้องบรรจุกระป๋องหรือภาชนะ ซึ่งออกมาจากบริษัทผู้ผลิตโดยตรง ภาชนะที่ใส่สีนั้นจะต้องเรียบร้อย ไม่ชำรุด มีชื่อบริษัทผู้ผลิต, หมายเลขรหัสเบอร์สีและรหัสรุ่นที่ผลิตติดอยู่อย่างสมบูรณ์ การทาสีให้ใช้สีชนิด/รุ่นที่ระบุไว้ในรายการก่อสร้าง และตามที่คณะกรรมการตรวจรับพัสดุและ/หรือผู้ควบคุมงานระบุให้ใช้อย่างเคร่งครัด ห้ามนำสีชนิดที่นอกเหนือไปจากที่กำหนดไว้มาใช้ผสม หรือทำเป็นอันขาดผู้รับจ้างจะต้องส่งแผ่นสีตัวอย่างให้คณะกรรมการตรวจรับพัสดุและ/หรือผู้ควบคุมงานตรวจสอบเลือกชนิดและสีก่อนลงมือดำเนินการ และต้องส่งล่วงหน้าในเวลาพอสมควรเพื่อการออกแบบสีต่อไป

2.2 ผู้รับจ้างจะต้องสั่งซื้อสีโดยตรงจากบริษัทผู้ผลิต หรือจากตัวแทนของบริษัทผู้ผลิต ปริมาณสีที่ได้สั่งมาเพื่องานนี้จริงสีจะต้องซื้อใหม่ทั้งหมดห้ามนำสีของเก่าที่เหลือจากงานอื่นมาใช้โดยเด็ดขาด ทุกครั้งที่จะนำสีเข้ามายังบริเวณก่อสร้างสำหรับทาตัวอาคาร จะต้องแจ้งคณะกรรมการตรวจรับพัสดุและ/หรือผู้ควบคุมงาน

รับทราบและตรวจสอบให้เรียบร้อยเสียก่อน จึงจะนำไปดำเนินการได้กระป๋องสีที่ใช้แล้วห้ามนำออกนอกบริเวณก่อสร้าง จะต้องเก็บกระป๋องสีเหล่านี้รวบรวมไว้ให้คณะกรรมการตรวจรับพัสดุและ/หรือผู้ควบคุมงานตรวจสอบอีกครั้งหนึ่งก่อน

2.3 ห้ามนำสีอื่นนอกเหนือจากที่คณะกรรมการตรวจรับพัสดุและ/หรือผู้ควบคุมงาน ได้กำหนดให้ใช้เข้ามาในบริเวณก่อสร้างเป็นอันขาด

2.4 สิ่งอื่นๆ ที่ใช้ประกอบในการทาสีที่ไม่ได้ระบุไว้ เช่น น้ำมันสนหรือสารละลายต่างๆ ซึ่งต้องใช้ควบคู่กันไปในระบบการทาสี ให้ใช้ผลิตภัณฑ์ของผู้ผลิตสีนั้นๆ

3. การเตรียมพื้นผิว

3.1 ผิวปูนฉาบผิวคอนกรีต ที่จะทาสีจะต้องแห้งสนิท มีความชื้นไม่เกิน 14% สะอาดปราศจากฝุ่นผง คราบสกปรกรอยแตกร้าวและคราบไขมันต่างๆ ร่อง รุพ รุน ทั้งหมดต้องอุดให้เรียบร้อยด้วย Cement Filler หรือ Acrylic Filler

3.2 ผิวไม้จะต้องแห้งมีความชื้นไม่เกิน 14% สีแต่งเรียบร้อย ซ่อมอุดรูรอยแตกต่างๆ ของผิวไม้ให้เรียบร้อยด้วย Wood Sealer แล้วทำการขัดให้เรียบร้อยด้วยกระดาษทราย ทำความสะอาดให้เรียบร้อย

3.3 ผิวโลหะให้ขัดรอยต่อเชื่อม ตาหนีตต่าง ๆ ให้เรียบและปราศจากสนิม ทำความสะอาดผิวหน้าไม้ให้มีไขมันหรือน้ำมันจับ แล้วจึงทาสีรองพื้นกันสนิมส่วนที่เป็นรูให้อุดด้วย Caulking Compound

4. การทาสี โดยให้ปฏิบัติดังรายละเอียด ต่อไปนี้

4.1 งานคอนกรีต ปูนฉาบ ภายนอก (Acrylic 100% เกรด Ultra Premium) มีผลทดสอบค่าทนสภาวะอากาศที่ 3,780 ชั่วโมงขึ้นไป จากสถาบันกลาง และค่าการขัดถูไม่น้อยกว่า 300,000 รอบขึ้นไป

- เตรียมพื้นผิวก่อนทาสีด้วย อะคริลิกสำเร็จรูป ครีมนีขาวพร้อมใช้ เพื่องานฉาบตกแต่งผิวคอนกรีต และใช้ปากปิดรอยแตกร้าวขนาดเล็ก รอยแตกกลางงา รุพองอากาศ รุพ รุนตามด ปกปิดผิวเม็ดทราย ทำให้ผิวเรียบเนียนสวย

- ทารองพื้น จำนวน 1-2 เที่ยว (งานใหม่) มอก. 1123-2555 (งานเก่า) มอก. 1123-2555 สีรองพื้น ปูนให้ใช้ของผู้ผลิตสีที่หน้า โดยปฏิบัติตามคำแนะนำของผู้ผลิตสีนั้นอย่างเคร่งครัด

- ทาทับหน้าด้วยสีน้ำอะคริลิก แท้ 100% จำนวน 2-3 เที่ยว ชนิดเนียน มอก. 2321-2564

- ผลิตภัณฑ์รับประกันคุณภาพ 15 ปี สำหรับงานใหม่ และ รับประกันคุณภาพอย่างน้อย 8 ปี สำหรับงานเก่า

- ให้ใช้สีที่หือตามมีกำหนด ต่อไปนี้

- | | |
|--------------|--|
| 1. PAMMASTIC | รุ่น Pamarcrylic Shield Sheen |
| 2. TOA | รุ่น Super Shield Titanium Sheen |
| 3. CAPTAIN | รุ่น Para Shield cool max Sheen |
| 4. Beger | รุ่น BegerCool Diamond shield plus Sheen |
| 5. และอื่นๆ | |

- โดยให้ใช้รองพื้นปูนใหม่ ต่อไปนี้

- | | |
|--------------|------------------------------|
| 1. PAMMASTIC | รุ่น Primeline |
| 2. TOA | รุ่น Ultimate Primer ของ TOA |
| 3. CAPTAIN | รุ่น Parashield Primer |
| 4. Beger | รุ่น B-9000 |
| 5. และอื่นๆ | |

- รองพื้นปูนเก่าให้ใช้สินค้า ต่อไปนี้

- | | |
|--------------|-----------------------------|
| 1. TOA | รุ่น TOA CONTACT PRIMER |
| 2. PAMMASTIC | รุ่น PERMABOND |
| 3. CAPTAIN | รุ่น CAPTAIN REPAINT PRIMER |
| 4. BEGER | รุ่น B-1500 |
| 5. และอื่นๆ | |

4.2 งานคอนกรีต ปูนฉาบ ภายใน (Acrylic 100% เกรด Ultra Premium)

- ทารองพื้น จำนวน 1-2 เที่ยว (งานใหม่) มอก. 1123-2555 โดยทำทารองพื้น จำนวน 1-2 เที่ยว (งานเก่า) มอก. 1177-2556 สีรองพื้น ปูนให้ใช้ของผู้ผลิตสีทับหน้า โดยปฏิบัติตามคำแนะนำของผู้ผลิตสีนั้นอย่างเคร่งครัด

- ทาทับหน้าด้วยสีน้ำอะคริลิก แท้ 100% จำนวน 2-3 เที่ยว ชนิดด้าน มอก. 2321-2564

- ผลิตภัณฑ์รับประกันคุณภาพร่วมกับสีทับหน้า

- วัสดุ

- | | |
|--------------|----------------------------------|
| 1. PAMMASTIC | รุ่น Easy Clean matt |
| 2. TOA | รุ่น SuperShield Duraclean matt |
| 3. CAPTAIN | รุ่น ParaShield FreshiClean matt |
| 4. Beger | รุ่น Beger Shield Air Fresh |
| 5. และอื่นๆ | |

- โดยให้ใช้รองพื้นปูนใหม่ ต่อไปนี้

- | | |
|--------------|------------------------------|
| 1. PAMMASTIC | รุ่น Primeline |
| 2. TOA | รุ่น Ultimate Primer ของ TOA |
| 3. CAPTAIN | รุ่น Parashield Primer |
| 4. Beger | รุ่น B-9000 |
| 5. และอื่นๆ | |

- รองพื้นปูนเก่าให้ใช้สินค้า ต่อไปนี้

- | | |
|--------------|-----------------------------|
| 1. TOA | รุ่น TOA CONTACT PRIMER |
| 2. PAMMASTIC | รุ่น PERMABOND |
| 3. CAPTAIN | รุ่น CAPTAIN REPAINT PRIMER |
| 4. BEGER | รุ่น B-1500 |
| 5. และอื่นๆ | |

4.3 งานโลหะเหล็ก

4.3.1 ส่วนที่ระบุให้ทาสีน้ำมัน (Alkyd Enamel)

- ทารองพื้นด้วยสีประเภท Red Oxide

- วัสดุ

- | | |
|--------------|----------------------------|
| 1. PAMMASTIC | รุ่น Red Lead Primer |
| 2. TOA | รุ่น Red Oxide G1024 |
| 3. CAPTAIN | รุ่น Red Lead Primer |
| 4. Beger | รุ่น Red Lead Primer B-933 |

5. และอื่นๆ

- ทาทับน้ำด้วยสีน้ำมันเคลือบเงา 2 เทียว มอก. 2625-2557

- วัสดุ

- | | |
|--------------|-----------------------------------|
| 1. PAMMASTIC | ร่น Super Gloss Enamel |
| 2. TOA | ร่น Glipton Super Gloss Enamel |
| 3. CAPTAIN | ร่น Captain High Gloss Enamel |
| 4. Beger | ร่น BegerShield SuperGloss Enamel |

5. และอื่นๆ

4.3.2 ส่วนที่ระบุให้ทาอีพ็อกซี่ (Epoxy Base) ตามมาตรฐานมอก. 691-2547

- ทารองพื้นด้วยสีประเภท Epoxy Anti-Corossive Primer 1 เทียว

- ทาทับน้ำด้วยสีน้ำมันเคลือบเงาอีพ็อกซี่ (Epoxy Enamel) 2 เทียว

4.3.3 งานโลหะสังกะสีหรือกัลวาไนซ์

- ทารองพื้นเทียวแรกด้วยสีรองพื้นประเภท Wash Primer 1 เทียว และ รองพื้นเทียวที่สองด้วยสี รองพื้นประเภท Zinc Chromate 1 เทียว

- ทาทับน้ำด้วยสีน้ำมัน จำนวน 2 เทียว มอก. 2625-2557

4.4 งานหินล้าง, กรวดล้าง ทรายล้าง หรือกระเบื้องดินเผา

- ทาเคลือบด้วยน้ำยาเคลือบใสประเภท Silicone Water Repellent 3 เทียว (ในอัตรา 8-10 ตร.ม. ต่อแกลลอน)

4.5 งานพื้นไม้ปาร์เก้ หรือไม้เนื้อแข็ง

- ทาเคลือบด้วยน้ำยาเคลือบแข็งประเภท Polyurethane 3 เทียว

4.6 งานไม้ภายนอกและภายใน

- ทารองพื้นด้วย Undercoat จำนวน 1 เทียว (สำหรับไม้ยางต้องเพิ่มสีประเภท Alumium Wood Primer ที่มีคุณภาพในการป้องกันยางไม้ 1 เทียว)

- ทาทับน้ำด้วยสีน้ำมัน จำนวน 2 เทียว มอก. 327-2549 หรือทาด้วยสีน้ำอะคริลิคชนิดทาไม้

- ยกเว้นส่วนที่ระบุให้ย้อมสีธรรมชาติให้ย้อมสีด้วยสีย้อมไม้ (Wood Stain) โดยไม่ต้องรองพื้น

4.7 งานฝ้าเพดาน

- ทาทับน้ำด้วยสีน้ำอะคริลิค เรซินแท้ 100% ชนิดด้านสำหรับผนังยิปซัมบอร์ดและฝ้าเพดานโดยเฉพาะ จำนวน 2-3 เทียว มอก. มอก. 2321-2564

- วัสดุ

- | | |
|--------------|---------------------------------|
| 1. PAMMASTIC | ร่น Viny matt |
| 2. TOA | ร่น Shield 1-nano int matt |
| 3. CAPTAIN | ร่น Sheild plus matt |
| 4. Beger | ร่น BegerShield Diamond 10 matt |

5. และอื่นๆ

4.8 งานเหล็ก

- สีรองพื้นอีพ็อกซี่กันสนิมคุณภาพสูง ความหนาฟิล์มเมื่อแห้งไม่น้อยกว่า 100 ไมครอน

- วัสดุ

- | | |
|--------------|-------------------------|
| 1. PAMMASTIC | ร่น Pamoxy Metal Primer |
|--------------|-------------------------|

Official stamp and signature of the Ministry of Defense, Thailand. The stamp is circular with the text 'กระทรวงกลาโหม' (Ministry of Defense) and 'ประเทศไทย' (Thailand). The signature is written in blue ink over the stamp.

2. TOA รุ่น RustTech
3. CAPTAIN รุ่น Rust Brake
4. Beger รุ่น RustGuard
5. และอื่นๆ

- สีทับหน้าประเภท Polyurethane สำหรับบริเวณภายนอกและภายใน

- วัสดุ

1. PAMMASTIC รุ่น Pammathane Finish Coat
2. TOA รุ่น Topguard
3. CAPTAIN รุ่น SuperGuard
4. Beger รุ่น Durathane
5. และอื่นๆ

4.9 งานคอนกรีต

- สีรองพื้นอีพ็อกซีคุณภาพสูง ตามมาตรฐาน มอก.691-2547

- วัสดุ

1. PAMMASTIC รุ่น Pamoxy GP Primer
2. TOA รุ่น Epoguard Varnish
3. CAPTAIN รุ่น ExyGuard Clear Searler
4. Beger รุ่น C-Guard Sealer
5. และอื่นๆ

- สีทับหน้าสีรองทับหน้าประเภท Polyurethane สำหรับบริเวณภายนอกและภายใน

- วัสดุ


1. PAMMASTIC รุ่น Pammathane Finish Coat
2. TOA รุ่น Topguard
3. CAPTAIN รุ่น SuperGuard
4. Beger รุ่น Durathane
5. และอื่นๆ

A blue ink signature is written over a circular official stamp. The stamp contains the text 'กรมการช่าง' (Ministry of Engineering) and 'กรมการช่าง' (Ministry of Engineering) in Thai script. The signature is written in a cursive style.

คุณลักษณะ	เป็นสื่กรองพื้นอีพ็อกซีกันสนิมคุณภาพสูง 2 ส่วน พิล์มหนาพิเศษ ป้องกันสนิม และยึดเกาะดีเยี่ยมสามารถทาบนพื้นผิวที่เป็นผิวเหล็ก เหล็กชุบสังกะสี / กัลวาไนซ์ อลูมิเนียม สแตนเลส และไฟเบอร์กลาส เป็นต้น
คุณสมบัติของฟิล์มสี	วิธีทดสอบ
การทนต่อรอยขีดข่วน การยึดเกาะ การทนต่อความร้อน การยืดหยุ่น การทนต่อไอน้ำ ความแข็ง (ดินสอ) การทนต่อไอน้ำเค็ม	ASTM D4060, ล้อCS17 ,1000 รอบ,น้ำหนักกด 1 กก. ASTM D4541 ASTM D2485 ASTM D522; ดัดโค้ง 180° , 3 มม. ASTM D4585; 100° F , 1,000 ชั่วโมง ASTM D3363 ASTM B1177; 1,000 ชั่วโมง
วิธีการใช้งาน	
- อุปกรณ์ - ทินเนอร์ -สำหรับเครื่องพ่นระบบไร้ อากาศ ขนาดหัวพ่น ความดันที่เครื่อง การผสมก่อนใช้งาน	: เครื่องพ่นระบบไร้อากาศ , แปร่ง , ลูกกลิ้ง : ทินเนอร์ เบอร์ 31 : กราโค 421 , 423 : 150-180 กิโลกรัม / ตารางเซนติเมตร : 0 – 10% โดยปริมาตร
ระบบการทาสี การเตรียมผิวพื้น	จะต้องขัดสนิมแผ่นสีที่หลุดร่อน และมีลสเกลออกก่อนทาสี

5. การฝีมือ

การทาสี ให้เป็นไปตามคำแนะนำของบริษัทผู้ผลิตสี หรือตามแต่คณะกรรมการตรวจรับพัสดุและ/หรือผู้ควบคุมงานจะกำหนดให้ก่อนทาสีต้องทำความสะอาดผิวหน้าให้เรียบร้อยปราศจากรอยแปร่งและรอยขรุขระ หากจำเป็นให้ใช้กระดาษทรายขัด ต้องใช้ช่างฝีมือดี ประณีต มีความชำนาญ ส่วนที่ทาทั่วทุกซอกทุกมุมและ สม่่าเสมอ ปราศจากรอยแปร่งลูกกลิ้ง แปร่งที่ใช้ต้องสะอาด การทาสีแต่ละชั้นจะต้องให้หนาพอและเป็นไปตามคำแนะนำของบริษัทผู้ผลิตสี หรือตามแต่คณะกรรมการตรวจรับพัสดุและ/หรือผู้ควบคุมงานจะกำหนดให้ ภายหลังจากทาสีแล้ว ผู้รับจ้างจะต้องทำความสะอาดไม่ทำให้สีที่ทาไว้เดิมเสียหาย หากมีรอยชำรุดเสียหายต้องตกแต่งแก้ไขให้เรียบร้อยก่อนส่งมอบงาน

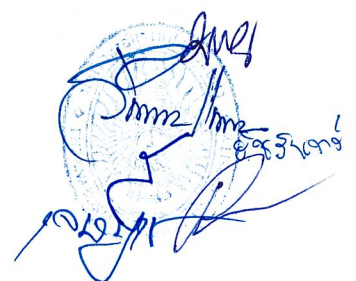

Engineer in Charge

6. การรับรองความเสียหาย

6.1 สีชนิดใด ที่นำมาใช้จะต้องมีคุณภาพเป็นของใหม่และเป็นสีชนิดที่มีคุณภาพตามมาตรฐานไม่หลุดหรือลอกหรือแตกภายในกำหนดเวลาอันสมควรผู้รับจ้างจะต้องรับผิดชอบต่อคณะกรรมการตรวจรับพัสดุและ/หรือผู้ควบคุมงานตามสัญญาด้วย และผู้รับจ้างจะต้องทำการตกแต่งซ่อมแซมให้เรียบร้อยตามสัญญาว่าด้วยการรับรองคุณภาพวัสดุและมีมือปฏิบัติงานเป็นระยะเวลา 2 ปี (สองปี) ภายหลังส่งมอบงาน

6.2 ผู้รับจ้างจะต้องนำหลักฐานใบรับรองการใช้สีจากบริษัทผู้ผลิต มาแสดงกับคณะกรรมการตรวจรับพัสดุและ/หรือผู้ควบคุมงาน

6.3 หากผู้รับจ้างไม่ปฏิบัติตามรายการก่อสร้าง งานทาสีข้อ 1-6 คณะกรรมการตรวจรับพัสดุและ/หรือผู้ควบคุมงานมีสิทธิที่จะสั่งให้ผู้รับจ้างชุดล่างสีที่ทาไว้แล้วออกหมดแล้วทาสีใหม่ให้เรียบร้อยโดยผู้รับจ้างจะเรียกร้องเงินค่าจ้างเพิ่มเติมไม่ได้หรือผู้รับจ้างจะต้องถูกปรับค่าเสียหายทั้งนี้ขึ้นอยู่กับกรณีวินิจฉัยของคณะกรรมการตรวจรับพัสดุและ/หรือผู้ควบคุมงาน

The block contains a handwritten signature in blue ink at the top right. Below it is a circular official stamp of the committee, featuring a central emblem and Thai text around the perimeter. Another handwritten signature is visible at the bottom right of the stamp.

หมวดงานระบบไฟฟ้าและสื่อสาร

Handwritten signature and official stamp in blue ink, located in the bottom right corner of the page. The stamp is circular and contains the text "กรมการช่าง" (Ministry of Engineering) and "กรมช่างเทคนิค" (Ministry of Technical Engineering). The signature is written over the stamp.

หมวดที่ 1 ข้อกำหนดเฉพาะ

1. ขอบเขตของงาน

1.1 การติดต่อประสานงาน

ประสานงานกับผู้รับจ้างก่อสร้างอาคาร ผู้รับจ้างตกแต่งภายใน ผู้รับจ้างระบบปรับอากาศ ผู้รับจ้างระบบสุขาภิบาล ผู้รับจ้างตู้สาขาโทรศัพท์และผู้รับจ้างรายอื่นที่ผู้ว่าจ้างกำหนดเพื่อให้การปฏิบัติงานตามแบบและรายการประกอบแบบเสร็จสิ้นสมบูรณ์ตามระยะเวลาที่กำหนด

ติดต่อและประสานงานกับการไฟฟ้าท้องถิ่นให้ปักเสาพาดสายไฟฟ้าแรงสูง จากแหล่งจ่ายไฟฟ้าของการไฟฟ้าถึงเสาไฟซึ่งติดตั้งมิเตอร์ไฟฟ้าแรงสูง ; ให้การไฟฟ้าท้องถิ่นติดตั้งเครื่องวัดหน่วยไฟฟ้ารวมการตรวจอุปกรณ์และการติดตั้งระบบไฟฟ้า

ติดต่อและประสานงานกับองค์การโทรศัพท์ (TOT/ทศท) ให้ร้อยสายโทรศัพท์ จากภายนอกโครงการถึงแผงต่อสายโทรศัพท์รวม (MDF) ภายในอาคาร

ค่าใช้จ่ายต่างๆที่จะต้องจ่ายให้หน่วยงานภายนอกหรือหน่วยงานรัฐวิสาหกิจตามขอบเขตของงานรวมอยู่ในวงเงินก่อสร้างแล้วซึ่งผู้รับจ้างจะต้องเป็นผู้ติดต่อประสานงาน และผู้รับผิดชอบค่าใช้จ่าย

1.2 ขอบเขตของงานระบบไฟฟ้าและสื่อสาร

1.2.1 จัดหาและติดตั้งอุปกรณ์ไฟฟ้าแรงสูง หม้อแปลงไฟฟ้า นักร้านหม้อแปลง แผงสวิตช์เมนแรงต่ำ และคาปาซิเตอร์ตามกฎของการไฟฟ้า ดังที่แสดงในแบบ

1.2.2 จัดหาและติดตั้งเครื่องกำเนิดไฟฟ้าดีเซล แผงควบคุมและอุปกรณ์, เครื่องสูบน้ำมัน, ถังน้ำมัน, Aluminum Louver with Gravity Shutter, Sound Attenuator Air Intake Louver, Acoustic Door, บุผนังป้องกันเสียงรบกวนในห้องเครื่องกำเนิดไฟฟ้า ตามขนาดและตำแหน่งที่แสดงในแบบ

1.2.3 จัดทำฐานคอนกรีตสำหรับ แผงสวิตช์เมนแรงต่ำ และเครื่องกำเนิดไฟฟ้าดีเซล ตามขนาดและตำแหน่งที่แสดงในแบบ

1.2.4 จัดหาและติดตั้งสวิตช์ตัดตอนอัตโนมัติสวิตช์ตัดตอน สายป้อน ท่อร้อย สายป้อน แผงสวิตช์จ่ายไฟฟ้ารอง และแผงสวิตช์จ่ายไฟฟ้าย่อยพร้อมทั้งวัสดุอุปกรณ์ประกอบให้ครบถ้วน

1.2.5 จัดหาและติดตั้งท่อร้อยสาย,สายไฟฟ้า, เตารับไฟฟ้า, ดวงโคมไฟฟ้าแสงสว่างทั่วไป, ดวงโคมไฟฟ้าแสงสว่างฉุกเฉิน, ชุดแบตเตอรี่สำรองดังที่แสดงในแบบ

1.2.6 จัดหาและติดตั้งระบบป้องกันฟ้าผ่าและสายดินรวมทั้งการเชื่อมเหล็กโครงสร้างอาคารเพื่อใช้เป็นสายดินดังที่แสดงในแบบ

1.2.7 จัดหาและติดตั้งสายป้อนไฟฟ้ากำลังพร้อมทั้งต่อสายไฟเข้าถึงเมนสวิตช์ของแผงควบคุมของระบบปรับอากาศ และระบบสุขาภิบาลดังที่แสดงในแบบ

1.2.8 จัดหาและติดตั้งแผงต่อสายโทรศัพท์ (TC) ของอาคาร, เตารับสายโทรศัพท์และสายโทรศัพท์ดังแสดงในแบบ

1.2.9 จัดหาและติดตั้งระบบแจ้งสัญญาณเพลิงไหม้อัตโนมัติ (Fire Alarm System) ตามที่กำหนดในแบบ

1.2.10 จัดหาและติดตั้งระบบกล้องโทรทัศน์วงจรปิด (CCTV System) ตามที่กำหนดในแบบ

วิศวกรใน
charge

- 1.2.11 ทำการจัดวางกรอบหรือท่อสวมทะเลลูกาน ผนัง พื้น หลังคา ตามที่จำเป็นสำหรับท่อร้อยสาย รางร้อย สาย และอื่น โดยให้ประสานงานกับผู้รับจ้างก่อสร้างอาคารและผู้รับจ้างอื่นๆ ที่เกี่ยวข้องเพื่อไม่ให้มีเหตุเสียหายและความล่าช้าขึ้น
- 1.2.12 ทำการอุดรูภายในท่อร้อยสายใต้ดินของระบบไฟฟ้าแรงสูงและแรงต่ำขนาดใหญ่ ท่อร้อยสายโทรศัพท์ใต้ดินขนาดใหญ่ (ถ้ามี) เพื่อกันสัตว์เล็กเข้าไปในท่อและความชื้นใต้ดิน
- 1.2.13 จัดส่งรายละเอียดของวัสดุ และอุปกรณ์ที่จะนำมาใช้ในการติดตั้ง เสนอขออนุมัติต่อตัวแทน ของผู้ว่าจ้างก่อนดำเนินการสั่งซื้ออุปกรณ์
- 1.2.14 จัดทำแบบก่อสร้าง (Shop Drawing) เสนอขออนุมัติต่อตัวแทนผู้ว่าจ้างก่อนการดำเนินการ สั่งซื้ออุปกรณ์หรือติดตั้ง
- 1.2.15 จัดทำแบบตามที่สร้างจริง (As built Drawing) เอกสารข้อกำหนดทางเทคนิค คู่มือการใช้งาน และบำรุงรักษาเครื่องอุปกรณ์ระบบต่างๆ เสนอต่อผู้ว่าจ้างเมื่อดำเนินการติดตั้งเสร็จสิ้นแล้ว
- 1.2.16 จัดหาอะไหล่ และเครื่องมือบำรุงรักษามอบให้ผู้ว่าจ้างตามรายการในแบบใบเสนอราคา

2. งานที่จัดทำโดยผู้รับจ้างรายอื่น

งานในรายการที่แสดงนี้เป็นงานที่จัดทำโดยผู้รับจ้างรายอื่น แต่ผู้รับจ้างงานระบบไฟฟ้าจะต้องรับผิดชอบ ติดต่อและประสานงานเพื่อให้งานเชื่อมโยงถึงกัน และใช้งานได้โดยสมบูรณ์

- 2.1 การปักเสาพาดสายไฟฟ้าจากภายนอกโครงการมาถึงเสาไฟฟ้าซึ่งติดตั้งมิเตอร์ จัดทำโดยการไฟฟ้า ท้องถิ่น
- 2.2 แผงควบคุมระบบสุขาภิบาลจัดทำโดยผู้รับจ้างระบบสุขาภิบาล แต่ผู้รับจ้างไฟฟ้าต้องต่อสายป้อน เข้าถึงเมนสวิทช์ของแผงควบคุม
- 2.3 แผงควบคุมระบบปรับอากาศจัดทำโดยผู้รับจ้างระบบปรับอากาศ แต่ผู้รับจ้างไฟฟ้าต้องต่อสายป้อน เข้าถึงเมนสวิทช์ของแผงควบคุม
- 2.4 การเดินสายเคเบิลโทรศัพท์จากภายนอกโครงการมาถึงแผงต่อสายโทรศัพท์ (TC) ของอาคารจัดทำโดย ผู้รับจ้างรายอื่น
- 2.5 การจัดหาและติดตั้งมิเตอร์ไฟฟ้าแรงสูงก่อนเข้าหม้อแปลงจัดทำโดยการไฟฟ้าท้องถิ่น

3. ข้อกำหนดเพิ่มเติม

- 3.1 นอกจากเงื่อนไขทั่วไป ข้อกำหนดอื่นๆและรายการในแบบให้ผู้รับจ้างถือปฏิบัติตามข้อกำหนดเพิ่มเติม นี้ด้วย หากมีข้อความใดในบทอื่นขัดแย้งกับข้อความในบทนี้ให้ถือข้อความในบทนี้เป็นหลัก ในการปฏิบัติ
- 3.2 ระบบไฟฟ้ากำลังและแสงสว่าง
 - 3.2.1 แผงสวิทช์แรงต่ำต้องประกอบในประเทศไทย โดยผู้ทำที่ผ่านงานด้านการทำแผงสวิทช์แรงต่ำ มาแล้วไม่น้อยกว่า 5 ปี ผู้ทำต้องมีสามัญวิศวกรแขนงไฟฟ้ากำลังเป็นผู้ควบคุมอำนวยการติดตั้ง
 - 3.2.2 สวิทช์ตัดตอนที่ใช้ในแผงสวิทช์เมนแรงต่ำ ต้องใช้ของผู้ทำผลิตภัณฑ์เดียวกันทุกอันขนาดเฟรม ต้องไม่เล็กกว่าที่กำหนด และสามารถทนกระแสลัดวงจรได้ไม่ต่ำกว่ามาตรฐานที่การไฟฟ้า ท้องถิ่นกำหนด แต่ต้องไม่น้อยกว่าที่กำหนดในแบบ



- 3.2.3 ขนาดตู้แผงสวิตช์ตามที่กำหนดในแบบเป็นขนาดขั้นต่ำ หากขนาดสวิตช์ตัดตอนและอุปกรณ์ที่เลือกใช้มีขนาดใหญ่กว่า ให้ผู้รับจ้างขยายขนาดตู้ให้ใหญ่ขึ้นโดยถือรวมอยู่ในงานเป็นราคาเหมา และจะไม่มี การเพิ่มราคางานจากราคาเดิมที่เสนอไว้
- 3.2.4 ขนาดสวิตช์ตัดตอนและขนาดสายป้อน อาจมีการเปลี่ยนแปลงตามภาระการใช้ไฟฟ้าที่แท้จริง จึงให้ผู้รับจ้างขอทราบขนาดที่แน่นอนจากผู้ว่าจ้าง และจากผู้รับจ้างรายอื่นที่เกี่ยวข้อง ก่อนดำเนินการวางท่อร้อยสายไฟและสั่งสายไฟ
- 3.2.5 สายที่ต่อเข้าสวิตช์ และดวงโคมให้ใช้ขนาดเดียวกับสายวงจรย่อย
- 3.2.6 ฝาครอบสวิตช์และเต้ารับทั้งไฟฟ้าและโทรศัพท์ให้ใช้ชนิด Anodized Aluminum
- 3.2.7 หลอดฟลูออเรสเซนต์ให้ใช้หลอดประเภทชนิด T8 ขนาด 18 วัตต์ และ 36 วัตต์ หรือหลอดประหยัดพลังงาน (LED)
- 3.2.8 บัลลาสต์ใช้ชนิด Low Loss หรือบัลลาสต์ประหยัดพลังงานหรืออื่นๆ
- 3.3 ระบบแจ้งสัญญาณเพลิงไหม้อัตโนมัติ
 - 3.3.1 ระบบแจ้งสัญญาณเพลิงไหม้ให้ใช้ชนิดตามที่ระบุในแบบ
 - 3.3.2 การเดินสายวงจร Detector ใช้ระบบ 2-Wire Supervisory (Class B)
- 3.4 แบบก่อสร้าง (Shop Drawing)

ผู้รับจ้างต้องจัดทำแบบก่อสร้าง เพื่อแสดงวิธีการติดตั้ง และตำแหน่งโดยละเอียดเสนอให้ผู้ว่าจ้างเห็นชอบตามที่ ผู้ว่าจ้างจะกำหนด แต่อย่างน้อยจะต้องจัดทำดังนี้

 - 3.4.1 การติดตั้งหม้อแปลงไฟฟ้า
 - 3.4.2 แบบตู้แผงสวิตช์ไฟฟ้าแรงสูง, แรงต่ำและแบบแสดงตำแหน่งการติดตั้งของเครื่องกำเนิดไฟฟ้า และอุปกรณ์ประกอบ
 - 3.4.3 แนวท่อร้อยสายแรงสูง และรายละเอียดการติดตั้ง (ถ้ามี)
 - 3.4.4 แนวบัสเวย์ ท่อร้อยสายป้อน ท่อร้อยสายอื่นๆ ที่สำคัญและรายละเอียดการติดตั้ง
 - 3.4.5 การติดตั้งหลักล่อฟ้าและสายดิน
 - 3.4.6 แบบแปลนต่างๆและวงจรไฟฟ้าต่างๆที่สำคัญ โดยเฉพาะวงจรควบคุมต่าง ๆ



หมวดที่ 2 เงื่อนไขทั่วไป

1. นิยาม

- 1.1 "ผู้ว่าจ้าง" หมายความว่า ผู้มีอำนาจซึ่งดำเนินการจ้างในนามของ"เจ้าของงาน"และหมายรวมถึงผู้แทนของผู้ว่าจ้างคือ วิศวกร ผู้ตรวจงาน และผู้อื่นที่ผู้ว่าจ้างแต่งตั้งเป็นผู้แทนของตน
- 1.2 "ผู้รับจ้าง"หมายความว่าผู้มีอำนาจซึ่งดำเนินการรับจ้างในนามของ"ผู้รับงาน"และหมายรวมถึงพนักงานผู้แทนของผู้รับจ้างซึ่งได้รับการแต่งตั้งโดยรับจ้างเพื่อปฏิบัติงานนี้
- 1.3 "งาน" หมายความว่า วัสดุ อุปกรณ์ แรงงาน และการปฏิบัติงานตามสัญญา
- 1.4 "แบบ" หมายความว่าแบบแปลนที่แนบท้ายสัญญานี้ และรวมถึงแบบที่จัดเพิ่มเติมโดยผู้ว่าจ้างและ/หรือผู้รับจ้างเพื่อแสดงรายละเอียดเพิ่มเติมให้ชัดเจนเพื่อใช้ประกอบการปฏิบัติงานนี้
- 1.5 "วัน"หมายความว่าวันในปฏิทินของปี หรือยี่สิบสี่ (24) ชั่วโมงนับเป็นหนึ่งวัน
- 1.6 "เดือน" หมายความว่า สามสิบ (30) วัน นับเป็นหนึ่งเดือน
- 1.7 "ปี" หมายความว่า สามร้อยหกสิบห้า (365) วัน นับเป็นหนึ่งปี
- 1.8 "มาตรฐาน" หมายความว่า มาตรฐานต่างๆที่อ้างถึงซึ่งให้ยึดถือมาตรฐานฉบับล่าสุด ในวันที่ลงนามในสัญญาเป็นมาตรฐานอ้างอิง
- 1.9 "การไฟฟ้าท้องถิ่น"หมายความว่า การไฟฟ้าฝ่ายผลิตการไฟฟ้านครหลวงและ/หรือการไฟฟ้าภูมิภาค

2. เงื่อนไขเบื้องต้น

- 2.1 ผู้รับจ้างจะต้องรับทราบและปฏิบัติตามข้อกำหนดอื่นๆที่มีไว้สำหรับการปฏิบัติงานทั้งโครงการและอาจจะไม่ได้นำมากล่าวไว้ในที่นี้ และถ้ามีกล่าวซ้ำไว้ก็เพื่อเป็นการเน้นให้ผู้รับจ้างสนใจและ/หรือเข้าใจเป็นพิเศษ มิใช่หมายความว่าผู้ว่าจ้างจะไม่ต้องปฏิบัติตามข้อกำหนดอื่นๆ ที่ไม่ได้นำมากล่าว
- 2.2 ผู้รับจ้างสัญญาว่าจะไม่เอางานทั้งหมดหรือส่วนใดส่วนหนึ่ง ไปให้ผู้อื่นรับจ้างช่วงอีกทอดหนึ่งโดยมิได้รับอนุญาตเป็นหนังสือจากผู้ว่าจ้าง แต่ทั้งนี้ผู้รับจ้างยังต้องรับผิดชอบงานที่ให้ช่วงไปนั้นทุกประการ
- 2.3 การเปลี่ยนงาน การเพิ่มหรือลดงาน ผู้ว่าจ้างมีสิทธิสั่งเปลี่ยนงาน เพิ่มงานหรือลดงานตามสัญญาได้โดยเปลี่ยนราคาไปตามราคาต่อหน่วยที่ผู้รับจ้างได้เสนอไว้แล้ว ในกรณีที่ไม่มีราคาต่อหน่วยจะคิดโดยวิธีตกลงราคากับ ผู้ว่าจ้าง การเปลี่ยนงานเพิ่มงานหรือลดงาน จะทำได้ก็ต่อเมื่อได้รับแจ้งเป็นหนังสือจากผู้ว่าจ้างแล้วเท่านั้น และถ้ามีความจำเป็นต้องเปลี่ยนระยะเวลาการทำงาน ให้ผู้รับจ้างแจ้งกับผู้ว่าจ้าง เพื่อทำความตกลงกันต่อไป
- 2.4 กรรมสิทธิ์
 - 2.4.1 วัสดุและอุปกรณ์ซึ่งผู้รับจ้างจัดหาและงานที่เสร็จแล้วถือว่าเป็นกรรมสิทธิ์ของผู้ว่าจ้างทั้งสิ้น แต่ผู้รับจ้างต้องรับผิดชอบเต็มที่สำหรับการบำรุงรักษา ความเสื่อมสภาพ สูญหายถูกทำลาย และ/หรือความเสียหายใดๆจนกว่าผู้ว่าจ้างจะได้รับมอบงานที่แล้วเสร็จ
 - 2.4.2 รูปแบบและรายการทั้งหมดถือว่าเป็นกรรมสิทธิ์โดยชอบของวิศวกรผู้ออกแบบห้ามมิให้ผู้ใดคัดลอกโดยวิธีใดๆและ/หรือนำไปใช้ประโยชน์ในงานอื่นนอกจากจะได้รับอนุญาตจากวิศวกรผู้ออกแบบแล้ว

เสร็จ
สมบูรณ์
100%



2.5 ขอบเขตของการเห็นชอบ

การที่ผู้ว่าจ้างรับทราบและ/หรือให้ความยินยอมใดๆเกี่ยวกับวัสดุอุปกรณ์ ฝีมือ รูปแบบ รายการ วิธีการ หรือกรรมวิธีการนัยแห่งการกระทำใดๆ สิ่งที่ทำให้การติดตั้งและ/หรือข้อเสนองานใดๆ โดยผู้รับจ้าง ให้เป็นที่เข้าใจแต่เพียงว่าเป็นการรับของผู้ว่าจ้างในขณะนั้นซึ่งยังไม่มีเหตุผลอันสมควรที่จะคัดค้านเรื่องต่างๆ ดังกล่าวการกระทำดังกล่าวโดยผู้ว่าจ้างย่อมไม่ทำให้ผู้รับจ้างต้องพ้นภาระจากความรับผิดชอบเต็มที่ ในเรื่องความถูกต้องและสมบูรณ์ของวัสดุอุปกรณ์และงานที่ต้องปฏิบัติให้เป็นไปตามรูปแบบและรายละเอียดข้อกำหนดและ/หรือต้องพ้นภาระจากหน้าที่ โดยตรงของผู้รับจ้างเกี่ยวกับพันธูกรรมหนี้สินและ/หรือความรับผิดชอบต่อความเสียหายต่อทรัพย์สินและ/หรือบุคคล

3. เงื่อนไขในการปฏิบัติงาน

แผนงาน

- 3.1. ผู้รับจ้างจะต้องส่งแผนงานที่จะใช้ในการปฏิบัติงานให้ผู้ว่าจ้างภายในสิบห้า (15) วันหลังจากวันลงนามในสัญญา แผนงานที่เสนอจะต้องแยกส่วนของงานออกให้เหมาะสมและละเอียดตามสมควรและต้องแจ้งจำนวนของพนักงานของผู้รับจ้างที่จะใช้ในแต่ละส่วน/แต่ละช่วงเวลาของงานกำกับมาด้วยในระหว่างปฏิบัติงานถ้าจะต้องมีการเปลี่ยนแปลงแผนงานไม่ว่าจะเป็นเฉพาะส่วนหรือทั้งหมดผู้รับจ้างต้องแจ้งให้ผู้ว่าจ้างทราบก่อนถึงวันกำหนดที่จะขอเปลี่ยนแปลงแผนงานไม่น้อยกว่า (15) วันเพื่อทำความตกลงกันก่อนการเปลี่ยนแผนงานจะทำได้เมื่อรับแจ้งเป็นหนังสือจากผู้ว่าจ้างแล้วเท่านั้น
- 3.2. ถ้าหากในสัญญาจ้างระบุให้ผู้รับจ้างเป็นผู้จัดหาวัสดุและอุปกรณ์ผู้รับจ้างจะต้องแจ้งกำหนดการส่งวัสดุและอุปกรณ์ให้แก่ผู้ว่าจ้าง ถ้าหากกำหนดการนั้นไม่เหมาะสมหรือถ้ามีการเปลี่ยนแปลงกำหนดการส่งของระหว่างระยะเวลาทำงานผู้รับจ้างต้องแจ้งให้ผู้ว่าจ้างทราบ

วัสดุและอุปกรณ์

- 3.3 วัสดุและอุปกรณ์ใดๆ ที่สัญญาว่าจ้างกำหนดให้ผู้รับจ้างเป็นผู้จัดหาผู้รับจ้างจะดำเนินการจัดหาและนำไปติดตั้งได้ต่อเมื่อได้รับความยินยอมจากผู้ว่าจ้างเป็นหนังสือก่อนแล้วทั้งนี้ผู้รับจ้างจะต้องส่งรายละเอียดและ/หรือตัวอย่างไปให้ผู้ว่าจ้างพิจารณาภายในหกสิบ (60) วัน นับแต่วันลงนามในสัญญาหรือภายในระยะเวลาที่ ผู้ว่าจ้างได้ทำความตกลงกันไว้การที่ผู้รับจ้างนำรายละเอียดและ/หรือตัวอย่างไปให้ผู้ว่าจ้างพิจารณาช้ากว่ากำหนดจะนำมาเป็นข้ออ้างในการขอเปลี่ยนแปลงชนิดของวัสดุและอุปกรณ์และ/หรือขอต่อเวลาทำงานมิได้ เมื่อผู้ว่าจ้างได้พิจารณาและให้ความยินยอมในรายละเอียด และ/หรือตัวอย่างของวัสดุและอุปกรณ์แล้ว ผู้รับจ้างต้องจัดรายละเอียดและ/หรือตัวอย่างที่ได้รับความยินยอมสอง (2) ชุด โดยให้ผู้ว่าจ้างไว้เป็นหลักฐานหนึ่งชุดและเก็บแสดงไว้ที่สถานที่ปฏิบัติงานอีกหนึ่งชุด รายละเอียดและ/หรือตัวอย่างดังกล่าวจะไม่คืนให้แก่ผู้รับจ้างแต่ผู้รับจ้างอาจขอนำตัวอย่างไปใช้ในงานตามสัญญานี้ได้ แต่ต้องติดตั้งตามตำแหน่งที่ผู้ว่าจ้างกำหนด และหากผู้ว่าจ้างต้องการให้ถอดออกมาเพื่อเปรียบเทียบกับชิ้นอื่นผู้รับจ้างต้องดำเนินการให้โดยไม่คิดค่าใช้จ่ายใดๆ วัสดุอุปกรณ์ใดๆ ที่ผู้ว่าจ้างพิจารณาแล้วว่าไม่ถูกต้องตามข้อกำหนดผู้รับจ้างต้องทำการขนย้ายออกจากสถานที่ปฏิบัติงานโดยเร็วที่สุดถ้าผู้ว่าจ้างเห็นว่าวัสดุและอุปกรณ์ที่จะนำมาใช้มีคุณสมบัติไม่เท่าที่ที่กำหนดไว้ผู้ว่าจ้างมีสิทธิที่จะไม่ยอมให้นำมาใช้งานนี้หรือถ้าผู้ว่าจ้างมีความเห็นว่าควรส่งให้สถาบันที่ผู้ว่าจ้างเชื่อถือ

Signature and Stamp area with handwritten text and a circular official stamp.

ทดสอบคุณสมบัติเพื่อเปรียบเทียบกับข้อกำหนดตามความต้องการของผู้ว่าจ้างก่อนที่จะยินยอมให้นำมาใช้ผู้รับจ้างต้องเป็นผู้ดำเนินการและเสียค่าใช้จ่าย

- 3.4 ในการกำหนดนามและ/หรือผู้ทำวัสดุอุปกรณ์ไว้นั้น มิได้หมายความว่า ผู้รับจ้างจะต้องใช้อุปกรณ์ที่ระบุไว้ดังกล่าวมาติดตั้งเสมอไป แต่ในกรณีที่ผู้รับจ้างต้องการใช้วัสดุอุปกรณ์ที่เทียบเท่าหรือนอกเหนือจากมาตรฐานที่ได้ระบุไว้ในแบบและ/หรือรายการ ผู้รับจ้างต้องพิสูจน์และชี้แจงให้ผู้ว่าจ้างพิจารณาให้ความยินยอมก่อน

- 3.5 การกำหนดตำแหน่งวัสดุและอุปกรณ์

ผู้รับจ้างต้องตรวจดูแบบและข้อกำหนดอื่นๆ (Specification) ที่มีความเกี่ยวข้องกับงานนี้เช่นแบบโครงสร้างระบบปรับอากาศระบบสุขาภิบาล เป็นต้น เพื่อกำหนดตำแหน่งของวัสดุอุปกรณ์ให้ได้ตามแบบและไม่ขัดกับงานอื่นๆ โดยจะต้องประสานงานกับผู้รับผิดชอบในงานนั้นๆ เมื่อตำแหน่งของวัสดุและ/หรืออุปกรณ์ที่จะติดตั้งขัดกันกับงานอื่นผู้รับจ้างต้องแจ้งให้ผู้ว่าจ้างทราบทันทีที่ตรวจพบแต่ต้องไม่ช้ากว่าสิบห้า (15) วันก่อนกำหนดที่จะติดตั้งเพื่อผู้ว่าจ้างจะได้จัดให้มีการทำความเข้าใจ ถ้าตำแหน่งที่ติดตั้งวัสดุและ/หรืออุปกรณ์ขัดกับงานอื่นหลังจากที่ได้ติดตั้งไปแล้ว โดยผู้รับจ้างไม่ได้แจ้งให้ผู้ว่าจ้างทราบตามกำหนดผู้ว่าจ้างสงวนสิทธิ์ที่จะสั่งให้แก้ไขโดยผู้รับจ้างจะเรียกค่าจ้างเพิ่มเติมหรือขอขยายระยะเวลามีได้

- 3.6 ผู้รับจ้างต้องปฏิบัติงานตามที่กำหนดทั้งในแบบแปลน และในรายการ ถึงแม้ว่างานบางรายการมีแสดงในแบบแต่ไม่ปรากฏในรายการหรือมีกำหนดในรายการ และไม่แสดงในแบบก็ตามผู้รับจ้างต้องปฏิบัติงานนั้นเช่นกันเสมือนกับว่าแสดงไว้ทั้งสองแห่งงานที่เกี่ยวข้องและจำเป็นต้องทำเพื่อให้งาน ลุล่วงถูกต้องตามแบบและรายการแต่ไม่ได้แสดงรายละเอียดไว้ในแบบรายการและ/หรือบัญชีรายการวัสดุและอุปกรณ์ ของผู้ว่าจ้าง ซึ่งให้ถือเป็นเพียงแนวทางในการคิดราคาเท่านั้น และ/หรือบัญชี ใบเสนอราคาของผู้รับจ้าง ผู้รับจ้างต้องทำให้ถูกต้องครบถ้วนโดยไม่มีเงื่อนไขใดๆ ทั้งสิ้น ในกรณีที่รายการและ/หรือแบบขัดกันและ/หรือมีความจำเป็นที่ผู้รับจ้างต้องเปลี่ยนแปลงจากแบบและรายการแต่ประการใดผู้รับจ้าง ต้องแจ้งให้ผู้ว่าจ้างทราบเป็นหนังสือทันทีเพื่อให้ผู้ว่าจ้างพิจารณาให้ความเห็นชอบหากผู้รับจ้างดำเนินการไปก่อนได้รับอนุญาตผู้ว่าจ้างสงวนสิทธิ์ที่จะสั่งให้ผู้รับจ้างแก้ไขใหม่ให้ถูกต้องทุกประการได้ โดยผู้รับจ้างต้องเป็นผู้เสียค่าใช้จ่ายโดยทั่วไปหากรายละเอียดในข้อกำหนดและในแบบไม่ตรงกัน ให้ถืออันที่ถูกต้องและ/หรือดีกว่าเป็นหลัก

- 3.7 ผู้รับจ้างต้องมีเครื่องมือเครื่องใช้ ในการปฏิบัติงานที่มีประสิทธิภาพและเป็นชนิดที่ถูกต้องเหมาะสมกับประเภทของงานที่ทำเป็นจำนวนที่เพียงพอ ผู้ว่าจ้างมีสิทธิ์ที่จะบังคับให้ผู้รับจ้างเพิ่มและ/หรือเปลี่ยนแปลงจำนวนและหรือประเภทของเครื่องมือต่างๆ เมื่อเห็นว่าผู้รับจ้างมีเครื่องมือไม่เพียงพอ และ/หรือใช้เครื่องมือที่ไม่ถูกต้องเหมาะสมกับงาน

- 3.8 ผู้รับจ้างต้องระมัดระวังรักษาความปลอดภัย รวมทั้งอัคคีภัยอันเกี่ยวกับทรัพย์สินทั้งปวงและบุคคลต่างๆ ที่เข้าไปในบริเวณปฏิบัติงาน โดยผู้รับจ้างต้องรับผิดชอบเต็มที่เกี่ยวกับเหตุเสียหายต่างๆ ที่อาจเกิดขึ้นจากการปฏิบัติงาน ผู้รับจ้างต้องดูแลสถานที่ปฏิบัติงานให้สะอาดเรียบร้อย และอยู่ในสภาพ ที่ปลอดภัยตลอดเวลา

3.9 พนักงาน

- 3.9.1 ผู้รับจ้างต้องมีวิศวกรไฟฟ้าและ/หรือวิศวกรในสาขาอื่น ผู้เป็นภาคีวิศวกรหรือสูงกว่าในสาขาไฟฟ้ากำลังและ/หรือสาขาอื่นซึ่งถูกต้องตาม พรบ. วิชาชีพวิศวกรรม เป็นผู้รับผิดชอบในการควบคุมการสร้างและอำนวยความสะดวกติดตั้ง ให้เป็นไปตามแบบและรายการที่ถูกต้องตามหลักวิชาที่ดี และต้องเป็นผู้ลงนามรับรองผลงานในเอกสารการส่งมอบงานด้วย
- 3.9.2 ผู้รับจ้างต้องมีนายงานที่ดีเพื่อสั่งงานและควบคุมงานในสถานที่ก่อสร้างตลอดเวลาปฏิบัติงาน และต้องใช้คนงานที่มีความรู้ความสามารถในการทำงาน ตามวิธีการที่ถูกต้องตามหลักวิชาทางช่างที่ดีด้วยฝีมือที่ดีตามกฎหมายข้อบังคับต่างๆ ดังกล่าวข้างต้น และมีจำนวนคนงานเพิ่มเติมที่จะปฏิบัติงานให้เสร็จทันตามความต้องการของผู้ว่าจ้าง ผู้ว่าจ้างสงวนสิทธิ์ที่จะสั่งให้ผู้รับจ้างถอนคนงานที่ผู้ว่าจ้างเห็นว่าปฏิบัติงานด้วยฝีมือที่ไม่ดีพอ ผู้รับจ้างต้องหาคนงานใหม่ที่มีประสิทธิภาพ

4. แบบใช้งาน (Shop Drawings)

- 4.1 ผู้รับจ้างจะต้องเสนอแบบใช้งานและแบบแสดงการติดตั้งอุปกรณ์ ตามที่ผู้ว่าจ้างจะเป็นผู้กำหนดให้ เสนอให้ผู้ว่าจ้างพิจารณา ก่อนดำเนินการติดตั้งขนาดของแบบต้องเท่าแบบของผู้ว่าจ้าง หรือขนาดตาม มอก.33 เมื่อผู้ว่าจ้างรับทราบแล้วต้องส่งแบบพิมพ์ให้ผู้ว่าจ้างสาม (3) ชุด ภายใน 60 วัน เพื่อใช้ในการควบคุมงาน
- 4.2 แผนผังและแบบตามที่สร้างจริง (As-Built Drawings)
ถ้าหากมีการเปลี่ยนแปลงการปฏิบัติงานไปจากแบบ เช่น เปลี่ยนแนวทางเดินท่อเป็นต้นหรือมีการเปลี่ยนแปลงใดๆที่ผู้ว่าจ้างไม่ได้จัดทำแบบให้ผู้รับจ้างต้องจัดทำแผนผังและแบบตาม ที่ สร้างจริง โดยให้ส่งแบบพิมพ์ 1 ชุด ซึ่งวิศวกรไฟฟ้าและ/หรือวิศวกรสาขาอื่นของผู้รับจ้างลงนามรับรองความถูกต้องแล้วให้แก่ผู้ว่าจ้างภายในสามสิบ (30) วัน นับแต่วันทำงานนั้นๆ แล้วเสร็จ แต่ไม่ช้ากว่าวันตรวจทดสอบเพื่อรับงาน เมื่อผู้ว่าจ้างรับทราบหรือแก้และส่งแบบคืนให้ผู้รับจ้าง ผู้รับจ้าง ต้องส่ง ต้นฉบับเขียนลงกระดาษเขียนแบบชนิดน้ำหนักไม่น้อยกว่า 100/105 กรัม/ต่อตารางเมตร หรือเป็นแบบพิมพ์ลงกระดาษซีเปียร์หนาชนิดใช้น้ำยาพร้อมแบบพิมพ์อีกสาม (3) ชุดและต้นฉบับแบบพิมพ์ที่ผู้ว่าจ้างรับทราบแล้วให้แก่ผู้ว่าจ้าง ผู้ว่าจ้างจึงจะชำระเงินงวดสุดท้ายให้ตามเงื่อนไขการชำระเงิน ขนาดของแบบให้ใช้เหมือนกับที่กำหนดสำหรับแบบใช้งาน
- 4.3 แบบสำหรับการไฟฟ้าท้องถิ่น ผู้รับจ้างต้องจัดทำและพิมพ์แบบตาม ที่การไฟฟ้าท้องถิ่นต้องการเพื่อใช้ในการตรวจและทดสอบอุปกรณ์และงานที่ผู้รับจ้างทำ
- 4.4 หนังสือคู่มือใช้และบำรุงรักษา ผู้รับจ้างต้องจัดรายละเอียดของอุปกรณ์ที่ใช้ ประกอบด้วยวิธีใช้วิธีบำรุงรักษา รายการอะไหล่และอื่นๆ เป็นภาษาไทยและ/หรือภาษาอังกฤษ และใช้ระบบเอสไอ สำหรับอุปกรณ์ทุกชิ้นที่ผู้รับจ้างนำมาใช้จำนวน (2) ชุด มอบให้แก่ผู้ว่าจ้างก่อนวันตรวจทดสอบเพื่อรับมอบงาน



Signature: [Handwritten Signature]
Official Stamp: [Circular Stamp with Thai Text]
Title: วิศวกรใน
Date: 10/2/2567

5. เงื่อนไขเกี่ยวกับกฎและค่าธรรมเนียม

- 5.1 วัสดุและอุปกรณ์ที่ผู้รับจ้างเป็นผู้จัดหา จะต้องเป็นของที่ออกแบบสำหรับระบบไฟฟ้าหรือระบบสื่อสาร หรือระบบอื่นที่กำหนดทำขึ้นด้วยระดับฝีมือช่างที่ดีเป็นที่ยอมรับ เป็นของที่ถูกต้องตามข้อกำหนด ความต้องการของ ผู้ว่าจ้างเป็นของใหม่ไม่เคยใช้งานมาก่อนเป็นของที่หน่วยงานของรัฐบาลผู้มีความ รับผิดชอบตามกฎหมายเช่น การไฟฟ้าทอณถิ่น องค์การโทรศัพท์แห่งประเทศไทย ยินยอมให้ใช้และ ได้รับความยินยอม โดยผู้ว่าจ้างแล้ว ของเหล่านี้ต้องเป็นสิ่งผลิตมาตรฐานของผู้ทำ ซึ่งทำตามมาตรฐาน ของหน่วยงานมาตรฐานต่างๆที่ยอมรับกัน ทั่วไป เช่น

สมอ.	สำนักงานมาตรฐานผลิตภัณฑ์อุตสาหกรรม
ANSI	American National Standards Institute
NEMA	National Electrical Manufacturers Association
UL	Underwriters Laboratories, Inc.
BSI	British Standard Institute
JEM	Japanese Electrical Manufacturers Association
JIS	Japanese Industrial Standard Committee
VDE	Deutsches Institute Fur Normung
IEC	International Electromechanical Commission

วัสดุอุปกรณ์ไฟฟ้าต้องเป็นของที่ได้รับการรับรอง (Type Approved) โดยสถาบันที่ผู้ว่าจ้างเชื่อถือเช่น UL (Underwriter Laboratories, Inc.) สมอ., CSA. ยกเว้นวัสดุที่ได้รับการยินยอมให้ใช้ได้เป็นกรณีพิเศษ

- 5.2 ผู้รับจ้างต้องปฏิบัติงานตามหลักวิชาทางช่างที่ดี และเป็นไปตามกฎข้อบังคับของการไฟฟ้าทอณถิ่น กฎข้อบังคับของทอณถิ่น ประกาศกระทรวงมหาดไทย เรื่องความปลอดภัยเกี่ยวกับไฟฟ้า กฎข้อบังคับ ของ U.S. National Electrical Code (Ne Code), VDE, กฎของ IEC และกฎขององค์การโทรศัพท์ หรือผู้ให้บริการโทรศัพท์พื้นฐานที่เจ้าของกำหนด โดยให้ปฏิบัติตามกฎที่ดีที่สุด ผู้รับจ้างต้องรับแก้ไข งานที่ผิดกฎดังกล่าวให้ถูกต้องไม่คิดค่าใช้จ่ายใดๆ ทั้งสิ้น

- 5.3 การติดต่อกับหน่วยงานผู้มีความรับผิดชอบตามกฎหมายของรัฐบาล

- 5.3.1 ผู้รับจ้างต้องรับผิดชอบในการติดต่อประสานงานกับการไฟฟ้าทอณถิ่นจนแล้วเสร็จสมบูรณ์ มีกระแสไฟฟ้าใช้งานได้ พร้อมมีเครื่องวัดหน่วยไฟฟ้าถาวร ดังนี้ :-

- 5.3.1.1 ให้การไฟฟ้าทอณถิ่นกำหนดแบบและวิธีการสำหรับการสร้างท่อร้อยสายแรงสูงใต้ดิน และบ่อการเดินสายแรงสูงใต้ดิน การปักเสาพาดสายไฟฟ้าแรงสูง การติดตั้งหม้อแปลง และอื่นๆตามที่จำเป็น ดังที่กำหนดในแบบ

- 5.3.1.2 ให้การไฟฟ้าทอณถิ่นดำเนินการจัดหาและติดตั้งสายไฟฟ้าแรงสูงใต้ดินเสาและสาย ไฟฟ้าแรงสูงและวัสดุอุปกรณ์อื่นๆ ตามที่จำเป็น ดังที่กำหนดในแบบ

- 5.3.1.3 ให้การไฟฟ้าทอณถิ่นติดตั้งเครื่องวัดหน่วยไฟฟ้าถาวร (และชั่วคราวด้วยหากจำเป็น) รวมทั้งการตรวจและทดสอบอุปกรณ์และติดตั้ง จนกระทั่งจ่ายกระแสไฟฟ้าให้ใช้งานได้ ครบถ้วนก่อน วันตรวจและทดสอบ เพื่อตรวจรับมอบงานขั้นสุดท้าย

สมอ. 256927
กรม/กรม
ยกร่าง
10/10/88

5.3.2 การติดต่อกับองค์การโทรศัพท์แห่งประเทศไทย (ทศท.) หรือผู้ให้บริการโทรศัพท์พื้นฐานที่เจ้าของกำหนด ผู้รับจ้างต้องรับผิดชอบในการติดต่อประสานงานกับ ทศท. จนงานแล้วเสร็จสมบูรณ์ดังนี้

5.3.2.1 ให้ ทศท. หรือผู้ให้บริการโทรศัพท์พื้นฐานที่เจ้าของกำหนดกำหนดแบบและวิธีการสำหรับการสร้างท่อร้อยสายโทรศัพท์ใต้ดินและบ่อพัก การปักเสาและงานอื่น ๆ ตามที่จำเป็น ดังที่กำหนดในแบบ

5.3.2.2 ให้ ทศท. หรือผู้ให้บริการโทรศัพท์พื้นฐานที่เจ้าของกำหนดดำเนินการจัดหาและติดตั้งสายโทรศัพท์ เสา และวัสดุอุปกรณ์อื่นๆ ตามที่จำเป็นดังที่กำหนดในแบบ

5.4 ค่าใช้จ่าย

5.4.1 ค่าธรรมเนียม ค่าตรวจ และค่าใช้จ่ายทุกชนิดที่ต้องชำระให้การไฟฟ้าท้องถิ่นตามระเบียบที่กำหนดในการติดตั้งเครื่องวัดหน่วยไฟฟ้า ผู้รับจ้างต้องเป็นผู้รับผิดชอบค่าใช้จ่ายดังกล่าว

5.4.2 ค่าธรรมเนียม ค่าตรวจ และค่าใช้จ่ายอื่นที่ต้องชำระให้แก่หน่วยงาน ผู้มีความรับผิดชอบตามกฎหมายของรัฐบาล เช่น องค์การโทรศัพท์แห่งประเทศไทยหรือผู้ให้บริการโทรศัพท์พื้นฐานที่เจ้าของกำหนด และอื่นๆ ถ้าผู้รับจ้างต้องเป็นผู้รับผิดชอบค่าใช้จ่ายดังกล่าว

5.4.3 ค่าวัสดุ อุปกรณ์ เครื่องมือ ค่าแรง ค่าขนส่ง ค่าติดตั้ง ค่าตรวจอุปกรณ์ โดยการไฟฟ้าท้องถิ่น และ หน่วยงานอื่นและค่าใช้จ่ายอื่นๆ ทุกชนิดที่ต้องใช้ในงานแล้วเสร็จสมบูรณ์ตามรายการและแบบผู้รับจ้างต้องเป็นผู้ชำระเองทั้งสิ้นและถือเป็นค่าจ้างเหมาสำหรับงานตามรายการและแบบนี้

6. เงื่อนไขเกี่ยวกับการตรวจ การทดสอบ การอธิบาย การใช้งานของอุปกรณ์ และการตรวจรับงาน

6.1 ผู้รับจ้างจะจ่ายไฟเข้าในวงจร หรือระบบไฟฟ้าใดๆได้เพียงเมื่อเป็นการทดสอบตามขั้นตอนในการปฏิบัติงานเท่านั้น การจ่ายไฟเข้าวงจรหรือระบบไฟฟ้าใดๆเพื่อประโยชน์อย่างอื่น จะต้องได้รับความยินยอมเป็นหนังสือจากผู้ว่าจ้างก่อนจึงจะทำได้ หากกระทำโดยไม่ได้รับความยินยอมจากผู้ว่าจ้างก่อนถือเป็นการละเมิดสัญญาและผู้รับจ้างต้องรับผิดชอบต่อข้อเสียหาย หรือตามเงื่อนไขที่ระบุในสัญญา

6.2 การแจ้งต่อเจ้าหน้าที่รัฐบาลผู้มีอำนาจตามกฎหมายให้มาตรวจและ/หรือทดสอบเพื่อขออนุญาตนั้น ผู้รับจ้างต้องกระทำล่วงหน้าให้สมควรตามช่วงเวลา เพื่อให้งานดำเนินไปได้ทันตามกำหนด ถ้ามีความล่าช้าเนื่องจากข้อนี้ ผู้รับจ้างจะใช้เป็นข้ออ้างในการต่อเวลาทำงานมิได้

6.3 เมื่อผู้ว่าจ้างเห็นเป็นการเหมาะสม ผู้ว่าจ้างอาจจะเรียกร้องให้ผู้รับจ้างทดสอบเพียงบางส่วนของงานก่อนงานทั้งหมดแล้วเสร็จก็ได้โดยผู้รับจ้างต้องเป็นผู้จัดหาพนักงานและเครื่องมือในการทดสอบและเป็นผู้เสียค่าใช้จ่ายในการนี้ทั้งสิ้นการทดสอบตามขั้นตอนก่อนงานทั้งหมดแล้วเสร็จนี้ไม่ถือเป็นเงื่อนไขหรือข้อผูกมัดในการรับงานอย่างใด

6.4 เมื่องานแล้วเสร็จ ในการตรวจรับมอบ ผู้รับจ้างจะต้องทำการทดสอบอุปกรณ์ และทดลองการใช้งานของระบบไฟฟ้าและอื่นๆ ตามกฎของท้องถิ่น และตามผู้ว่าจ้างจะกำหนดให้ทดสอบและทดลองเพื่อแสดงให้เห็นว่างานที่ทำถูกต้องตามรายการและแบบทุกประการ โดยต้องมีผู้แทนของผู้ว่าจ้างร่วมในการทดสอบและทดลองด้วยผู้รับจ้างต้องเป็นผู้เสียค่าใช้จ่ายในการนี้ทั้งสิ้น

วิศวกรใน
๒๐๖๒๗

6.5 การฝึกอบรมและการชี้แจง

6.5.1 ผู้รับจ้างต้องฝึกอบรมพนักงานของผู้ว่าจ้างให้สามารถใช้งานและบำรุงรักษาทุกส่วนของระบบงานที่ผู้รับจ้างเป็นผู้ทำ

6.5.2 ในระบบงานที่ผู้รับจ้างเป็นผู้ทำ ถ้ามีวัสดุหรืออุปกรณ์ใดที่จะต้องส่งมอบให้เป็นสมบัติหรือส่งมอบให้ใช้ในการบำรุงรักษาแก่ผู้อื่นที่มีใช้ผู้ว่าจ้าง (เช่น การไฟฟ้าองค์การโทรศัพท์) ผู้รับจ้างต้องแจ้งให้ผู้รับมอบทราบถึงรายละเอียด ใ้การใช้งาน และการบำรุงรักษาของวัสดุหรืออุปกรณ์นั้นๆ

6.6 ป้ายชื่อ

ผู้รับจ้างต้องจัดทำป้ายชื่อติดที่ตู้แผงสวิตช์จ่ายไฟ บัสเวย์ ท่อร้อยสายเมน อุปกรณ์ต่างๆ หลอดไฟ สัญญาณ สวิตช์พิเศษต่างๆ เครื่องวัดและอื่นๆ เพื่อแสดงชื่อและขนาดของอุปกรณ์ และการใช้งาน โดยใช้ภาษาไทย (และ/หรือภาษาอังกฤษ) และระบบเมตริกตามข้อความที่ผู้ว่าจ้างจะกำหนดให้ ป้ายชื่อ ให้ทำด้วยแผ่นพลาสติก และแกะสลักตัวอักษร ซึ่งเมื่อแกะแล้วจะเห็นตัวอักษรได้ชัดโดยไม่ต้องใช้สี หรือใช้ป้ายชนิดอื่นตามที่ผู้ว่าจ้างยินยอม ป้ายต้องยึดติดให้มั่นคงถาวร

6.7 การรับประกัน

6.7.1 ผู้รับจ้างต้องรับประกันเปลี่ยนและ/หรือแก้ไขวัสดุ อุปกรณ์ และแก้ไขงานตามความเห็นของผู้ว่าจ้างที่ จำเป็นต้องให้ผู้รับจ้างทำ เพื่อให้วัสดุ อุปกรณ์ และงานเป็นไปตามข้อกำหนดของผู้ว่าจ้าง กฎของการไฟฟ้าท้องถิ่นและกฎอื่นๆ ที่กำหนดไว้ให้ปฏิบัติตาม รวมทั้งข้อผิดพลาด และสิ่งตกหล่นที่เกิดขึ้นเพราะผู้รับจ้างในการเสนอราคาซึ่งผู้ว่าจ้างตรวจพบไม่ว่าก่อนและ/หรือ หลังการตรวจรับในระหว่างระยะเวลาการรับประกันผู้รับจ้างต้องเปลี่ยนแก้ไขและ/หรือติดตั้งเพิ่มเติมตามที่ผู้ว่าจ้างสั่งโดยไม่คิดค่าใช้จ่ายใด ๆ จากผู้ว่าจ้างทั้งสิ้นหากผู้รับจ้างไม่เริ่มดำเนินการตามที่ได้รับแจ้งภายใน สิบห้า (15) วัน ผู้ว่าจ้างมีสิทธิจ้างผู้อื่นหรือดำเนินการเอง แล้วคิดเงินจากผู้รับจ้างสำหรับค่าใช้จ่ายทุกชนิด

6.7.2 ผู้รับจ้างต้องรับประกันแก้ไขงานที่ไม่ถูกต้อง เปลี่ยนวัสดุและอุปกรณ์ที่เสียและเสื่อมคุณภาพภายในระยะเวลาสามร้อยหกสิบห้า (365) วัน นับแต่วันที่ผู้ว่าจ้างรับมอบงานหรือนับแต่วันที่ผู้ว่าจ้างเริ่มใช้งานประจำโดยถือวันที่กำหนดก่อนเป็นเกณฑ์ หลอดไฟฟ้าทุกชนิดให้รับประกันเพียงเฉพาะในกรณีหลอดเสียก่อนหมดอายุการใช้งาน (Average Life) แต่ไม่เกินเก้าสิบ (90) วัน สำหรับหลอดมีไส้ธรรมดา และ สามร้อยหกสิบห้า (365) วัน สำหรับหลอดใช้แก๊ส เช่น หลอดฟลูออเรสเซนต์ หลอดแสงจันทร์ เป็นต้น หากผู้รับจ้างไม่เริ่มแก้ไข และดำเนินการให้เสร็จโดยเร็วแล้วผู้ว่าจ้างสงวนสิทธิที่จะดำเนินการเองแล้วคิดค่าใช้จ่ายจากผู้รับจ้างทั้งสิ้น

6.7.3 ในระหว่างระยะเวลาการรับประกัน ผู้รับจ้างต้องมีหลักทรัพย์วางค้ำประกันไว้ตามลักษณะ และจำนวนเท่าวงเงินค้ำประกันสัญญา โดยผู้ว่าจ้างมีสิทธินำมาใช้จ่ายได้ในกรณีที่ผู้รับจ้างไม่ปฏิบัติตามเงื่อนไขการรับประกัน

วิศวกรใน
๒๕๖๙

หมวดที่ 3 ระบบและวิธีการติดตั้ง

1. ระบบไฟฟ้า

- 1.1 ระบบไฟฟ้าแรงสูง ให้ใช้ตามระบบที่การไฟฟ้าท้องถิ่นกำหนด
- 1.2 ระบบไฟฟ้าแรงต่ำ ให้ใช้ระบบ 380/220 โวลต์ 3 เฟส 4 สาย 50 เฮิร์ตซ์
- 1.3 ระบบสีของสายไฟและบัสบาร์
 - 1.3.1 ระบบไฟฟ้า 380/220 โวลต์ 3 เฟส 4 สาย ให้ใช้ระบบสีดังนี้

สายเฟส A	ใช้สีน้ำตาล
สายเฟส B	ใช้สีดำ
สายเฟส C	ใช้สายสีเทา
สายศูนย์หรือนิวทรัล	ใช้สีฟ้า
สายดิน	ใช้สีเขียวแถบเหลืองหรือใช้สายทองแดงเปลือย
 - 1.3.2 ระบบไฟฟ้า 220 โวลต์ 1 เฟส 2 สาย ให้ใช้ระบบสีดังนี้

สายเฟส	ใช้สีน้ำตาล
สายศูนย์หรือนิวทรัล	ใช้สีฟ้า
สายดิน	สีเขียวแถบเหลือง
 - 1.3.3 สายขนาดใหญ่และสายอื่นที่มีทำเฉพาะสีเดียว ให้ใช้ได้แต่ต้องใช้สี หรือเทปสีทำเครื่องหมายที่สายไฟทุกแห่งที่มีการต่อสาย และการต่อเข้าตัวของอุปกรณ์ไฟฟ้า
 - 1.3.4 บัสบาร์ (Bus bar) ให้ทาสีหรือเทปสีตามระบบสีดังกล่าวข้างต้น

2. การต่อลงดิน (Grounding System)

- 2.1 การต่อลงดิน ต้องทำให้ได้ครบตามความต้องการของข้อบังคับนี้
 - 2.1.1 ประกาศกระทรวงมหาดไทยในเรื่อง "ความปลอดภัยเกี่ยวกับไฟฟ้า" หมวด 6"
 - 2.1.2 กฎของการไฟฟ้าท้องถิ่น
 - 2.1.3 มาตรฐานของ NEC ถ้ามีการขัดแย้งกันในข้อบังคับดังกล่าว จะต้องเลือกทำตามข้อบังคับที่เข้มงวดมากที่สุด
- 2.2 สิ่งที่ต้องต่อลงดิน สิ่งต่อไปนี้อย่างน้อยต้องต่อลงดิน
 - 2.2.1 สายศูนย์ (Neutral)
 - 2.2.2 เปลือก หรือโครง หรือฝาครอบหรือที่ล้อมที่เป็นโลหะของอุปกรณ์ไฟฟ้าทุกอย่าง
 - 2.2.3 ทางเดินสายที่เป็นโลหะ ท่อน้ำที่เป็นโลหะ โครงลัดที่เป็นโลหะกรอบและทางวิ่งของเครื่องยกไฟฟ้าหรือสิ่งอื่นที่เป็นโลหะและไม่ได้ทำหน้าที่ให้กระแสไฟฟ้าไหลผ่าน แต่อาจมีกระแสไฟฟ้ารั่วไหลมาได้ถึง
- 2.3 วัสดุที่ใช้ในการต่อลงดิน
 - 2.3.1 สายดินต้องมีคุณสมบัติตามที่กำหนดในเรื่องที่กล่าวถึงสายไฟเป็นสายเปลือยหรือหุ้มฉนวนสีเขียวหรือสีเขียวแถบเหลืองมีขนาดตามที่กำหนด
 - 2.3.2 รางเดินสายไฟและท่อร้อยสายไฟที่เป็นโลหะ ไม่ให้ใช้เป็นสายดิน
 - 2.3.3 หลักรัดดิน โดยปกติให้ใช้แท่งเหล็กฉาบทองแดงกลมมีเส้นผ่าศูนย์กลางไม่น้อยกว่า 15.87 มม. (3/4 นิ้ว) มีความยาวไม่น้อยกว่า 3,000 มม. ในกรณีที่ต้องการปักหลักดินให้ลึกกว่า 3,000 มม. อาจจะใช้แท่งเหล็กฉาบทองแดงที่มีขนาดความยาวต่างๆ ได้โดยใช้ข้อต่อแบบมีเกลียวต่อให้ได้ความยาวตามต้องการที่ยึดสาย

ดินเข้ากับหลักดินต้องทำด้วยโลหะที่ไม่ผุกร่อน และไม่มีปฏิกิริยาที่เรียกว่า Galvanic Action กับสายดิน และหลักดินในกรณีที่ดินสภาพดินไม่เหมาะสมอาจใช้แผ่นเหล็กหุ้มทองแดง หรือชุบสังกะสีหนาอย่างน้อย 6.35 มม. ขนาดอย่างน้อย 0.186 ตร.ม.

2.4 วิธีการต่อลงดิน

2.4.1 วิธีการต่อลงดินนี้ใช้กับระบบไฟด้านแรงต่ำ 380/220 โวลต์ 3 เฟส 4 สาย 50 เฮิร์ตซ์ ใช้สายศูนย์ต่อลงดิน

2.4.2 สายดินที่ต่อลงดินจะต้องมีการป้องกันไม่ให้ขาดหรือเป็นอันตรายได้

2.4.3 หลักดินจะต้องปักลึกลงในดินอย่างน้อย 3,000 มม. เมื่อติดตั้งแล้วต้องวัดค่าความต้านทานว่ามีไม่เกิน 5 โอห์ม ถ้าเกินให้ปักหลักดินขนาดเท่าเดิมเพิ่มตามที่ทำจำเป็น โดยอยู่ห่างจากหลักดินอันแรกไม่น้อยกว่า 1,830 มม. แล้วต่อสายดินเชื่อมเข้าหากัน

2.4.4 การเชื่อมต่อสายดินกับสายดิน สายดินกับหลักดิน ให้ใช้ Exothermic Welding หรือ Compression Connector ที่ทำสำหรับใช้กับระบบสายดิน และรับรองโดย UL หรือสถาบันอื่นที่เทียบเท่า

2.4.5 การต่อลงดินกับอุปกรณ์ ให้ใช้หางปลาและสลักเกลียว

3. การติดตั้งท่อร้อยสาย

3.1 การติดตั้งทั่วไป

3.1.1 การติดตั้งท่อร้อยสายให้เลือกขนาดและชนิด ตามประกาศกระทรวงมหาดไทย กฎของการไฟฟ้าท้องถิ่น หรือตามข้อกำหนดใน NE Code ข้อ 300 อย่างใดอย่างหนึ่งที่เข้มงวดหรือดีกว่า นอกจากได้ระบุเป็นอย่างอื่นในแบบหรือข้อกำหนดท่อโดยทั่วไปที่ไม่ได้ระบุชนิดให้หมายถึงท่อ EMT และถ้าไม่ได้ระบุขนาดให้หมายถึงท่อขนาด 1/2 นิ้ว

3.1.2 ข้อต่อท่อที่อยู่นอกอาคารหรือฝังในคอนกรีตใช้ชนิดกันน้ำ

3.1.3 ท่อร้อยสายที่ไม่ใช่โลหะห้ามดัดงอ ให้ใช้ท่อหรือข้อต่อโค้งที่มีรัศมีความโค้งเพียงพอหรือใช้กล่องต่อสาย ยกเว้นท่อ PVC ที่ยอมให้ทำท่อให้โค้งได้โดยวิธีใช้ความร้อน แต่ต้องทำไม่ให้ท่อเสียหายหรือตีบเล็กเกินควร

3.1.4 ปลายท่อต้องทำให้หมดความคมด้วยเครื่องมือลบคม (Reamer) ท่อต่อเข้ากล่องต่อสายและกล่องอื่นต้องมีข้อต่อเข้ากล่องใส่ไว้จุดจ่ายไฟทุกจุดและสวิตช์ต้องมีกล่องต่อสายเหล็กอาบสังกะสี (Outlet Box) ขนาดที่เหมาะสม

3.1.5 ตัวยึดและตัวแขวน ให้ใช้เหล็กอาบสังกะสีทั้งหมด

3.2 การใช้ท่อ

3.2.1 ท่อร้อยสายทั่วไปที่ฝังในคอนกรีตให้ใช้ท่อ IMC และต้องเดินฝังอยู่ในเนื้อคอนกรีตที่มีความหนาไม่น้อยกว่า 50 มม.

3.2.2 ท่อเดินฝังข้างผนังหรือในเสา อนุญาตให้ใช้ท่อ EMT ได้แต่อุปกรณ์ประกอบท่อทั้งหมดต้องเป็นชนิดป้องกันน้ำ

3.2.3 ท่อเดินลอยในฝ้า หรือท่อเดินลอยที่ระดับสูงกว่า 2,500 มม. และปลอดภัยจากอันตราย ที่อาจเกิดจากการกระแทกจากภายนอกให้ใช้ท่อชนิด EMT

3.2.4 ท่อเดินลอยที่ระดับต่ำกว่า 2,500 มม. ให้ใช้ท่อ IMC

3.2.5 การติดตั้งท่อฝังดินโดยตรงที่กำหนดให้ใช้ท่อ IMC หรือ RSC จะต้องทาด้วยสารประเภท Bituminus (เช่น Flintkote) อย่างน้อย 3 ชั้น เพื่อป้องกันการผุกร่อน

3.2.6 ท่อที่ต่อเข้ากับอุปกรณ์ที่มีการสันสะท้อน เช่น มอเตอร์ และท่อชนิดอ่อนที่อยู่ในที่เปียกชื้น และนอกอาคารให้ใช้ชนิดกันน้ำ

4. การเดินสายและเครื่องประกอบการเดินสาย

4.1 การติดตั้งสายไฟในทางเดินสายไฟโดยทั่วไป

4.1.1 การติดตั้งสายไฟ ผู้รับจ้างต้องตรวจก่อนว่าสายไฟมีสภาพดี ถูกต้องตามข้อกำหนดของสายไฟประเภทที่จะใช้นั้น ๆ ในกรณีที่ผู้ว่าจ้างเป็นผู้จัดหาสายไฟและผู้รับจ้างพบว่าสายไฟนั้นๆ มีสภาพไม่ถูกต้องตามข้อกำหนดผู้รับจ้างต้องแจ้งให้ผู้ว่าจ้างทราบและต้องไม่นำสายไฟนั้นๆ ไปติดตั้ง

4.1.2 ผู้รับจ้างจะติดตั้งสายไฟในทางเดินสายไฟได้ต่อเมื่อได้ติดตั้งทางเดินสายไฟในช่วงนั้นๆ เรียบร้อยและยึดอยู่กับที่มั่นคงดีแล้ว

4.1.3 ก่อนร้อยสายไฟเข้าในทางเดินสายไฟใดๆ จะต้องตรวจดูก่อนว่าสายไฟแต่ละเส้นมีขนาดชนิดและสีถูกต้อง และทางเดินสายไฟมีขนาดถูกต้อง ถ้ามีสิ่งหนึ่งสิ่งใดไม่ถูกต้องจะต้องแก้ไขเสียก่อน

4.1.4 ก่อนร้อยสายไฟเข้าในทางเดินสายไฟใดๆ จะต้องตรวจก่อนว่าไม่มีวัสดุที่จะเป็นอันตรายต่อฉนวนหรือเปลือกนอกของสายไฟถ้ามีจะต้องนำออกเสียก่อนและทำความสะอาดทางเดินสายไฟให้เรียบร้อยในการทำความสะดวกห้ามใช้วัสดุที่จะเป็นอันตรายต่อทางเดินสายไฟหรือฉนวนหรือเปลือกนอกของสายไฟ

4.1.5 ในการร้อยสายเข้าทางเดินสายไฟ ต้องระวังไม่ให้เกิดแรงดึงในสายเกินกว่าที่ผู้ผลิตสายแนะนำไว้จนอาจทำให้สายไฟเสียหายได้ถ้าพบว่ามีแรงดึงในสายสูงถึงระดับที่ผู้ผลิตสายแจ้งไว้ต้องหยุดการดึงสายเพื่อหาสาเหตุและแก้ไขเสียก่อนจึงจะดึงสายต่อไปได้

4.1.6 สายไฟที่เดินเข้าในแผงจ่ายไฟ หรืออุปกรณ์อื่นที่คล้ายกัน จะต้องจัดให้เป็นระเบียบใช้เชือกหรือสายรัด ผูกหรือรัดไว้เป็นหมวดหมู่

4.1.7 สายไหนแต่ละเส้นจะต้องมีการทำเครื่องหมายให้ทราบได้ถึงวงจร และหน้าที่ของสายไฟนั้นๆ เครื่องหมายเหล่านี้ให้ทำไว้ที่สายตรงที่อยู่ในกล่องดึงสายกล่องต่อสายและ/หรือในบ่อร้อยสาย และตรงปลายที่ต่อสายเข้าอุปกรณ์ ถ้าในแบบได้ระบุชื่อหรือเครื่องหมายที่แสดงถึงวงจรหรือหน้าที่ของสายไฟนั้นๆ ไว้ให้ทำเครื่องหมายให้ตรงกับที่ระบุไว้ในแบบ

4.1.8 สายไฟที่ติดตั้งในทางเดินสายไฟที่เดินในแนวดิ่ง จะต้องยึดให้มั่นคง โดยทำตามมาตรฐานใน NEC

4.1.9 เมื่อร้อยสายเข้าทางเดินสายไฟแล้วต้องเหลื่อมปลายสายไว้ให้เพียงพอสำหรับต่อเข้าที่กล่องต่อสายหรืออุปกรณ์ต่างๆ หากตัดสั้นเกินไปหรือไม่พอเพียงสายไฟที่ร้อยไปแล้วจะต้องเปลี่ยนใหม่และห้ามนำของเก่าไปใช้อีกโดยผู้รับจ้างต้องเป็นผู้รับผิดชอบค่าใช้จ่ายในการนี้

4.1.10 การต่อสายขนาด 6 ตร.มม. หรือเล็กกว่าให้ต่อด้วย Pressure Connector หรือ Wire nut สายที่มีขนาดโตกว่าให้ต่อด้วย Compression Connector ถ้าหัวต่อสายเป็นโลหะเปลือยต้องใช้ Vinylastic Plastic Tape พันโดยทับกันประมาณ 50% 3 ชั้นและให้พันเลยเข้าไปที่สายไฟประมาณ 2 เท่าของเส้นผ่าศูนย์กลางสายไฟ

4.1.11 เมื่อร้อยสายหรือเดินสายแต่ละช่วงแล้วเสร็จและโดยที่ยังไม่ต่อสายไปหาสายช่วงอื่นๆ หรือยังไม่ต่อเข้าสู่อุปกรณ์ให้ทดสอบก่อนว่าสายแต่ละเส้นไม่ขาดและไม่รั่วลงสู่ทางเดินสาย หรือรั่วไปหาสายเส้นอื่นๆ ทุกเส้นที่อยู่รวมในทางเดินสายเดียวกันวิธีทดสอบให้ใช้ตามที่กำหนดในมาตรฐานของสายประเภทที่ใช้นั้นๆ ถ้ามีสายเสียต้องเปลี่ยนและทดสอบใหม่ โดยผู้รับจ้างเป็นผู้รับผิดชอบค่าใช้จ่ายในการนี้

Handwritten signature and official stamp of the contractor, likely a Thai official, with the name 'Somchai' visible in the stamp.

4.1.12 สายไฟที่เดินออกจากทางเดินสายเข้าในแผงจ่ายไฟแผงจ่ายไฟย่อยหรืออุปกรณ์อื่นๆ ต้องจัดให้เป็นหมวดหมู่ได้ระเบียบโดยใช้เชือกหรือที่รัดสาย สายไฟที่ยาวเกินจำเป็นต้องตัดทิ้ง ปลายที่ต่อเข้าชั่วคราวที่อุปกรณ์ทุกอย่างต้องต่อให้แน่น

4.1.13 ขนาดสายบ่อนอาจมีการเปลี่ยนแปลงตามภาระการใช้ไฟฟ้าที่แท้จริง จึงให้ผู้รับจ้างขอรับทราบขนาดที่แน่นอนจากผู้ว่าจ้างและผู้รับจ้างอื่นๆที่เกี่ยวข้องก่อนดำเนินการวางท่อร้อยสายไฟและสั่งซื้อสายไฟ

4.1.14 การเดินสายไฟฟ้าขนาดเล็กโดยไม่มีท่อร้อยสายไฟให้ใช้เข็มขัดอลูมิเนียม ยึดสาย โดยเข็มขัดต้องมีระยะห่างกันไม่เกิน 150 มม.

4.1.15 การต่อสายโทรศัพท์ และสายสัญญาณให้ต่อในกล่องต่อสายและต้องใช้หัวต่อแบบที่ไม่ต้องปอกสายโดยมีวัสดุใส่เพื่อกันความชื้น

4.2 การเดินสายในท่อ

4.2.1 ถ้าประสงค์จะใช้ลวดดึงสาย ผู้รับจ้างต้องจัดหาเองและจะร้อยลวดดึงสายได้ เมื่อได้ติดตั้งท่อสายไฟในช่วงที่จะร้อยลวดดึงสายเรียบร้อยแล้วและยึดอยู่กับที่มั่นคงดีแล้ว

4.2.2 ให้ร้อยสายไฟที่จะเดินในท่อร้อยสายพร้อมกันทั้งชุดในคราวเดียว ถ้าประสงค์จะใช้วัสดุที่ช่วยลดความฝืดในการร้อยสาย จะต้องใช้วัสดุที่ไม่เป็นอันตรายต่อท่อร้อยสาย หรือฉนวนหรือเปลือกนอกของสายไฟและต้องเป็นวัสดุที่ได้รับอนุมัติให้ใช้ได้

4.2.3 สายไฟที่เดินระหว่างทางเข้าและทางออกของท่อร้อยสาย แต่ละช่วงจะต้องเป็นความยาวเดียวกันไปตลอดห้ามต่อสายในท่อร้อยสาย การต่อสายจะทำให้เฉพาะในกล่องที่เป็นทางเข้าออกของสายเท่านั้น

4.2.4 ขนาดของท่อร้อยสายที่กำหนดเป็นขนาดขั้นต่ำ และจำนวนสายในท่อที่แสดงในแบบ ได้แสดงไว้เพื่อเป็นแนวทางเท่านั้น จำนวนสายที่แสดงในแบบโดยเฉพาะวงจรดวงโคมและเต้ารับอาจคลาดเคลื่อนได้ จึงให้ผู้เสนอราคาตรวจสอบความถูกต้องของขนาดท่อและจำนวนสายก่อนการเสนอราคาหากขนาดท่อเล็กไปหรือจำนวนสายไม่ถูกต้องให้เปลี่ยนทำให้ถูกต้องขนาดท่อให้ถือตามมาตรฐานประกาศกระทรวงมหาดไทยฯ ทั้งนี้โดยถือว่าผู้เสนอราคาได้เสนอราคาไว้ในฐานะที่จะต้องทำให้ถูกต้องด้วยแล้วจึงจะไม่มีการเพิ่มราคาให้จากราคาที่ได้เสนอไว้ในกรณีที่จำเป็นต้องมีการเปลี่ยนขนาดท่อ และจำนวนสายให้ถูกต้อง

4.2.5 ท่อร้อยสายไฟฟ้าต้องอยู่ห่างจากท่อร้อยสายโทรศัพท์ไม่น้อยกว่า 51 มม. ห้ามร้อยสายโทรศัพท์ผ่านเข้าไปในกล่องต่อสายหรือท่อร้อยสายเดียวกับสายไฟฟ้า

4.3 การเดินสายในรางร้อยสาย (Wireway)

4.3.1 พื้นที่หน้าตัดทั้งหมดของสายไฟทุกเส้นที่เดินในรางร้อยสายเมื่อรวมกันแล้วต้องไม่เกิน 20% ของพื้นที่หน้าตัดภายในของรางร้อยสายตรงช่วงที่สายเดินผ่านไป จำนวนสายไฟที่เดินใน Wireway ต้องไม่เกิน 30 เส้น โดยไม่นับรวมสายที่มีกระแสไฟไหลเพียงชั่วคราวหรือสายดิน ทั้งนี้มีข้อยกเว้นตามมาตรฐาน NEC

4.3.2 การต่อสายหรือต่อแยกสายใน Wireway เมื่อทำแล้วต้องพันสายตรงที่ต่อด้วยเทปให้เรียบร้อยทั้งสายไฟข้อต่อ และวัสดุอื่นๆที่ใช้ในการต่อสายต้องกินเนื้อที่รวมกันไม่เกิน 75% ของพื้นที่หน้าตัดภายในของรางร้อยสาย

4.4 การเดินสายในรางวางสาย (Cable Tray)

4.4.1 เมื่อต้องการต่อสายไฟในช่วงที่เดินในรางวางสายต้องต่อสายและพันเทปปิดข้อต่อด้วยวิธีที่ยอมรับส่วนที่ต่อสายจะต้องไม่สูงพ้นขอบกั้นของรางวางสายขึ้นมา จุดที่ต่อสายต้องอยู่ตรงที่ๆเข้าถึงเพื่อการตรวจตราหรือบำรุงรักษาได้ง่าย

วิศวกรใน
ตำแหน่ง
วิศวกรใน
ตำแหน่ง

4.4.2 การเดินสายในรางวางสายทั้งที่อยู่ในแนวนอนและแนวตั้ง ต้องยึดสายที่เดินไปกับพื้นรางให้มั่นคง

4.4.3 ถ้ามีสายไฟที่ใช้งานแบบวงจรต่อขนานเดินในรางวางสาย ต้องจัดสายสำหรับวงจรต่อขนานนั้นรวมเป็นชุดๆ โดยแต่ละชุดมีสายของไฟแต่ละเฟส สายศูนย์ไม่เกิน 1 เส้นและสายดิน (หากมี) ครบถ้วนในแต่ละชุด

4.4.4 จำนวนสายที่จะเดินได้ในรางวางสายแต่ละขนาด ต้องไม่เกินกว่าที่กำหนดใน NEC และต้องจัดวางสายในรางวางสายให้ได้ตามความต้องการของ NEC หรือมาตรฐานอื่นๆ

5. การติดตั้งแผงสวิตช์จ่ายไฟย่อย สวิตช์ เต้ารับ ดวงโคม และอุปกรณ์ประกอบ

การติดตั้งอุปกรณ์ในข้อกำหนดนี้ต้องทำให้ถูกต้องตามกฎหมายที่กำหนดไว้ใน "ประกาศกระทรวงมหาดไทย" "กฎของการไฟฟ้าท้องถิ่น" และ NEC ดังระบุไว้ในเรื่องเงื่อนไขทั่วไปและดังที่จะระบุต่อไป

5.1 การติดตั้งแผงสวิตช์จ่ายไฟย่อย

5.1.1 การติดตั้งให้ติดลอยหรือฝังตามที่กำหนดในรายการ การยึดติดกับผนังปูนให้ใช้ Expansion Bolt แบบปลอกโลหะยึด ถ้าเป็นผนังไม้หรือโลหะให้ใช้สลักเกลียวและแป้นเกลียวยึดแผงติดสูงจากพื้น 1,500 มม วัดถึงแนวศูนย์กลางของแผงหรือสูงตามที่กำหนดในระหว่างติดตั้งแต่ส่วนที่สูงที่สุดของสวิตช์ตัดตอนต้องสูงไม่เกิน 1,900 มม. นอกเหนือจากท่อที่ร้อยสายเข้าแผงแล้ว แผงที่ฝังจะต้องวางท่อย่างขนาด 25.4 มม. (1 นิ้ว) อย่างน้อย 2 ท่อขึ้นไปทั้งไว้ในฝ้า และอีก 2 ท่อลงไปได้พื้น หรือจำนวน และขนาดตามที่กำหนดในแบบ การติดตั้งแผงสวิตช์จ่ายไฟย่อยกับโครงสร้างโลหะห้ามใช้วิธีเชื่อม

5.1.2 ที่อำนวยความสะดวกในการติดตั้งต่างๆ ที่ทำสำเร็จรูปมาจากผู้ผลิตแผงสวิตช์จ่ายไฟย่อย เช่น Knockout รูสำหรับร้อยสลักเกลียวเพื่อยึดตู้ ห้ามแก้ไขหรือทำเพิ่มเติม นอกจากจะได้รับอนุมัติก่อน

5.1.3 ผู้รับจ้างต้องหาวิธีป้องกันผิวและสีของแผงสวิตช์จ่ายไฟย่อยไม่ให้ถลอกเสียหาย ระหว่างการติดตั้งและก่อนส่งมอบงาน ถ้าเกิดการเสียหาย ผู้รับจ้างต้องเปลี่ยนของหรือซ่อมแซมให้เหมือนสภาพของเดิม โดยผู้รับจ้างต้องเสียค่าใช้จ่ายเอง

5.1.4 เมื่อติดตั้งแผงสวิตช์จ่ายไฟย่อย ต้องติดตั้งให้ส่วนล่างของตู้อยู่ในแนวนอนโดยผิดพลาดได้ไม่เกิน 0.5 มม. ต่อ 150 มม. การติดตั้งอุปกรณ์เข้าไปในตัว หรือร้อยสายไฟจะทำได้เมื่อยึดตัวตู้มั่นคงดีแล้วด้วย

5.1.5 ผู้รับจ้างต้องรักษาแผ่นป้ายสำหรับแสดงรายละเอียดของวงจรต่างๆ ประจำตู้ไว้อย่าให้หาย และต้องกรอกรายการในแผ่นป้ายนั้นๆ ให้ครบและถูกต้อง

5.2 การติดตั้งสวิตช์

5.2.1 สวิตช์ให้ติดสูงจากพื้น 1250 มม. วัดถึงแนวศูนย์กลางของสวิตช์ หรือตามที่กำหนดในแบบ

5.2.2 สวิตช์ให้ติดฝังเรียบในผนัง โดยใช้กล่องโลหะและต้องต่อลงดิน ยกเว้นในกรณีที่เป็นตู้ติดลอยให้ติดตั้งโดยใช้กล่องโลหะหล่อแบบติดลอย นอกจากในกรณีที่ใช้สวิตช์พิเศษที่จำเป็นต้องใช้กล่องพลาสติกแบบติดลอย จึงจะใช้ได้โดยได้รับความเห็นชอบจากผู้ว่าจ้าง

5.2.3 ในกล่องแต่ละกล่องที่ใช้ติดตั้งสวิตช์ห้ามไม่ให้ติดสวิตช์เกินหนึ่งอัน ถ้ามีแรงดันไฟฟ้าระหว่างสวิตช์เกิน 300 โวลท์ยกเว้นในกรณีที่ติดตั้งแผ่นฉนวนกันระหว่างสวิตช์ หรือใช้สวิตช์แบบไม่มีชิ้นส่วนที่มีกระแสไฟ ให้แต่ละตู้ได้ จึงจะติตรวมกันหลายอันในกล่องเดียวกันได้

5.3 การติดตั้งสวิตช์หรี่ไฟ (Dimmer Switch) ให้ติดตั้งเหมือนสวิตช์ทั่วไป

5.4 การติดตั้งเต้ารับ

5.4.1 เต้ารับทุกชนิดให้ติดสูงจากพื้น 300 มม. วัดถึงแนวศูนย์กลางของเต้ารับหรือตามที่กำหนดในแบบ

Signature and Stamp
Somm/Imm
10/11/2567

5.4.2 การติดตั้งเต้ารับให้ทำเหมือนการติดตั้งสวิทช์ดังกล่าวข้างต้น

5.5 การติดตั้งดวงโคม

5.5.1 การติดตั้งดวงโคม ผู้รับจ้างจะต้องเตรียมทุกอย่างไว้ให้พร้อมดวงโคมทุกดวงจะต้องติดตั้ง ณ ตำแหน่งซึ่งแสดงไว้ในแบบ ถ้ามีความจำเป็นต้องเปลี่ยนตำแหน่งใหม่ จะต้องได้รับความเห็นชอบจากผู้ว่าจ้างเสียก่อนจึงจะทำการได้การติดตั้งดวงโคมทุกชนิด ผู้รับจ้างจะต้องทำให้มีความแข็งแรงทนทานและปลอดภัยถ้าหากพบว่ามีสิ่งใดไม่เป็นไปตามความประสงค์ของผู้ว่าจ้างผู้ว่าจ้างมีสิทธิ์ที่จะให้ผู้รับจ้างซ่อมแซมแก้ไข หรือติดตั้งใหม่โดยไม่มีการเรียกร้องค่าใช้จ่ายเพิ่มเติมแต่อย่างใด

5.5.2 ดวงโคมทุกดวงในระบบการเดินสายแบบใช้ท่อร้อยสาย ต้องมีกล่องต่อสายติดตั้งต่างหาก ห้ามต่อสายจากท่อร้อยสายเข้าดวงโคมโดยตรง และห้ามร้อยสายวงจรย่อยทะลุดวงโคมไปยังจุดจ่ายไฟอื่นๆ ให้ต่อสายได้เฉพาะตำแหน่งในกล่องต่อสาย

5.5.3 ดวงโคมชนิดฝังในฝ้าเพดานแต่ละดวง ต้องมีท่อร้อยสายชนิดอ่อนต่อจากกล่องต่อสายไปยังดวงโคมท่อร้อยสายชนิดอ่อนนี้ต้องยาวพอที่จะทำให้สามารถถอดดวงโคมได้สะดวก

6 รหัสและป้ายชื่อ

6.3 เพื่อความสะดวกแก่การซ่อมบำรุงในอนาคต จึงกำหนดให้จัดทำรหัสและป้ายชื่อกำกับวัสดุ - อุปกรณ์ที่ใช้ติดตั้งงานระบบไฟฟ้าและสื่อสารตามรายละเอียดในหัวข้อต่อไปนี้

6.4 ระบบไฟฟ้า ทั้งแรงสูงแรงต่ำให้ใช้สายไฟฟ้าที่มีรหัสดังต่อไปนี้

6.4.1 สีนํ้าตาล สำหรับสายไฟฟ้า เฟส A

6.4.2 สีดำ สำหรับสายไฟฟ้า เฟส B

6.4.3 สีเทา สำหรับสายไฟฟ้า เฟส c

6.4.4 สีฟ้า สำหรับศูนย์ (Neutrol)

6.4.5 สีเขียวแถบเหลือง สำหรับสายดิน

6.5 อุปกรณ์เดินสายไฟฟ้า แต่ละระบบให้มีรหัสดังต่อไปนี้

6.5.1 สีแดง สำหรับระบบไฟฟ้าปกติ

6.5.2 สีเหลือง สำหรับระบบไฟฟ้าฉุกเฉิน

6.5.3 สีเขียว สำหรับระบบโทรศัพท์

6.5.4 สีส้ม สำหรับระบบสัญญาณแจ้งเตือนเพลิงไหม้

6.5.5 สีขาว สำหรับระบบเสียง

6.5.6 สีนํ้าเงิน สำหรับระบบรักษาความปลอดภัย ระบบ MATV และ ระบบ CCTV

6.5.7 สีฟ้า สำหรับระบบไฟฟ้าควบคุม

6.5.8 สีนํ้าตาล สำหรับระบบนาฬิกาไฟฟ้า

6.5.9 สีเทา สำหรับระบบคอมพิวเตอร์

โดยให้ทาสีคาดท่อร้อยสายไฟฟ้าทุกๆ ระยะไม่เกิน 1 เมตร หรือทาที่อุปกรณ์ยึดจับท่อ (Clamp) ทุกอัน ส่วนกล่องต่อสาย - พักสายต่างๆ ให้ทาสีภายในกล่อง และที่กล่องทุกกล่อง

- 6.6 ให้ทำป้ายชื่อแสดงชื่อ Feeder หรือ Branch Circuit ด้วยป้ายพลาสติกที่มีพื้นที่สีดำและแกะสลักเป็นตัวอักษรสีขาวติดไว้อย่างแน่นหนาส่วนขนาดของป้ายให้เหมาะสมกับวัสดุ – อุปกรณ์นั้นๆ ตามความเห็นชอบของผู้คุมงาน
- 6.7 เครื่องหมาย “ไฟฟ้าแรงสูง” ให้ใช้สีแดงพื้นบนแผงสวิทช์หรือร้อยสายไฟฟ้าด้วยขนาดที่เหมาะสมและเห็นได้ชัดเจน

8/12/2563



หมวดที่ 4 มาตรฐานวัสดุและอุปกรณ์ทั่วไป

1. สายไฟฟ้าและเคเบิล

1.1 สายไฟฟ้าและเคเบิลที่ใช้ในอาคาร

1.1.1 สายไฟฟ้าและเคเบิลที่ใช้ในอาคาร ต้องมีคุณสมบัติในการไม่ไหม้ลุกลาม (Fire retardant) เท่ากันหรือดีกว่าตามที่กำหนดไว้สำหรับฉนวนและเปลือกนอกสายไฟฟ้าใน มอก. 11

1.1.2 สายไฟฟ้าและเคเบิลที่ใช้สำหรับไฟฟ้ากำลังหรือแสงสว่างต้องผลิตโดยผู้ผลิต ที่ผู้ว่าจ้างเชื่อถือได้ รับการทดสอบและรับรองแล้วว่าใช้ได้ตามมาตรฐาน มอก.11 สำหรับสายตัวนำทองแดงและตามมาตรฐาน มอก. 293 สำหรับตัวนำอะลูมิเนียมขนาดของตัวนำให้ใช้ตามที่กำหนดในแบบ ประเภทของสายไฟฟ้าและเคเบิลนี้ ต้องเลือกใช้แบบที่มีคุณสมบัติไม่ต่ำกว่าที่กำหนดในแบบ

1.1.3 สายไฟฟ้าและเคเบิลที่ใช้กับการกำลังหรือแสงสว่าง ที่มีลักษณะการวางหรือมีคุณสมบัติอื่น เช่น พิกัดอุณหภูมิใช้งานต่างจากที่มาตรฐาน มอก.ได้กำหนดผลิตโดยผู้ผลิตที่ผู้ว่าจ้างเชื่อถือได้รับการทดสอบและรับรองแล้วว่าใช้ได้ตามมาตรฐาน UL หรือ IEC นั้นๆ ที่ใช้ขนาดของตัวนำต้องไม่เล็กกว่ากำหนดในแบบ

1.1.4 สายไฟฟ้าและเคเบิลที่ใช้ในอาคารเพื่อกิจการอื่น เช่น การสื่อสาร การควบคุมต้องเป็นของที่ผลิตตามมาตรฐานที่เชื่อถือได้และเหมาะสมแก่การใช้งาน เช่น มาตรฐานขององค์การโทรศัพท์แห่งประเทศไทย, มอก., UL ต้องผลิตโดยผู้ผลิตที่ผู้ว่าจ้างเชื่อถือได้รับการทดสอบและรับรองแล้วโดยผู้มีอำนาจรับผิดชอบสำหรับมาตรฐานนั้นๆว่าใช้ได้ขนาดของตัวนำให้ใช้ตามที่กำหนดในแบบ

1.2 สายไฟฟ้าและเคเบิลที่ใช้นอกอาคาร

1.2.1 สายไฟฟ้าและเคเบิลที่ใช้นอกอาคาร ถ้าเป็นแบบมีฉนวนและ/หรือเปลือกนอกฉนวนและ/หรือเปลือกนอกต้องมีคุณสมบัติทนทานต่อการแตกตัวเนื่องจากแสงอาทิตย์ (Sunlight Resistance) และต้องมีคุณสมบัติทนทานต่อภาวะอากาศ (Weather-Proof) โดยต้องทำให้ได้ตามข้อกำหนดมาตรฐานนั้นๆที่เลือกใช้ สายที่ใช้ได้ดินต้องเป็นสายชนิดมีเปลือกนอกหนาพิเศษ (เช่น ตามตาราง 13,14,15,21 มอก. 11)

1.2.2 สายไฟฟ้าและเคเบิลที่ใช้นอกอาคารต้องผลิตโดยผู้ผลิตที่ผู้ว่าจ้างเชื่อถือ ได้รับการทดสอบและรับรองแล้วว่าใช้ได้ตามมาตรฐานที่ใช้กับสายไฟฟ้า หรือเคเบิลที่ใช้นั้นๆ

1.2.3 ประเภทของสายไฟฟ้าและเคเบิล และขนาดของตัวนำให้ใช้ตามที่กำหนดในแบบ

1.2.4 ถ้าไม่กำหนดไว้เป็นอย่างอื่นให้ใช้สายไฟฟ้าและเคเบิล สำหรับไฟฟ้ากำลังและแสงสว่างดังนี้

ประเภทของสายไฟฟ้า / เคเบิลมาตรฐาน

- | | |
|--|------------------------------|
| - สายอะลูมิเนียมตีเกลียวเปลือย | มอก. 85 , ASTM B 231 |
| - สายอะลูมิเนียมตีเกลียวเปลือยแกนเหล็ก | มอก. 86 , ASTM B 232 |
| - สายอะลูมิเนียมหุ้มฉนวนใช้กับ | มอก. 293 แรงดันไม่เกิน 750 V |
| - สายอะลูมิเนียมแบบ Spaced การไฟฟ้าท้องถิ่น Aerial ใช้กับแรงดันตั้งแต่ 5 KV.ขึ้นไป | |
| - สายแรงสูงตั้งแต่ 5 KV ขึ้นไปแบบการไฟฟ้าท้องถิ่นมี Metal Shield | |
| - สายแรงต่ำ ตัวนำทองแดง | มอก. 11 |
| - สายทองแดงเปลือย | มอก. 64 |
| - สาย Copperweld เปลือย | ASTM B 228 |



ผู้ตรวจการ
Somsil

1.3 ชนิดสายไฟฟ้าและเคเบิล สายไฟฟ้าและเคเบิลที่ใช้ภายในอาคารให้ใช้สายชนิด THW 750 V. 70 C และที่ใช้ภายนอกอาคาร หรือฝังดินโดยตรงให้ใช้สายชนิด NYY แคนเดี่ยว 750 V. 70 C ขนาดของสายที่ใช้เล็กสุดอย่างต่ำ 2.5 ตร.ม.ยกเว้นจะกำหนดได้เป็นอย่างอื่นในแบบ

1.4 การทดสอบสายไฟฟ้า ผู้ว่าจ้างสงวนสิทธิ์ที่จะนำตัวอย่างจากสายไฟฟ้าที่ส่งไปใช้งานไปให้สถาบันที่ผู้ว่าจ้างเลือกทำการทดสอบ ตามมาตรฐานโดยผู้รับจ้างเป็นผู้จ่ายค่าใช้จ่ายทั้งสิ้น หากตัวอย่างนั้นไม่ผ่านการทดสอบตามมาตรฐาน ผู้ว่าจ้างจะไม่ยินยอมให้ใช้สายไฟฟ้าของโรงงานนั้นทั้งหมด และผู้รับจ้างต้องนำสายไฟฟ้าที่มีคุณภาพตามมาตรฐานมาเปลี่ยนให้ทั้งสิ้นโดยไม่คิดค่าใช้จ่ายใดเพิ่มขึ้นจากสัญญา และในการนี้ถ้าเกิดความล่าช้าแก่งานผู้รับจ้างต้องรับผิดชอบด้วย

1.5 สายไฟฟ้าและเคเบิลที่นำมาใช้ ต้องมีลักษณะดีเรียบร้อย หากมีลักษณะไม่ดี เช่น ตัวอักษรแจ้งรายละเอียดของสายไม่ชัดเจน ผิวของสายขรุขระฉนวนหรือเปลี่ยนรอบๆสายมีความหนาต่างกันมาก จะไม่อนุญาตให้ใช้สายของผู้ผลิตนั้น ถึงแม้ว่าจะเป็นสายที่ผ่านการทดสอบตามมาตรฐานดังกล่าวข้างต้นแล้วก็ตาม

2. แผงสวิทช์จ่ายไฟย่อย (Distribution Panelboard or Load Center)

แผงสวิทช์จ่ายไฟย่อยต้องเป็นผลิตภัณฑ์จากผู้ผลิตที่ผู้ว่าจ้างเชื่อถือและเป็นผลิตภัณฑ์ที่ทำงาน และทดสอบแล้วว่าใช้ได้ตามมาตรฐานที่ผู้ว่าจ้างยอมรับ

2.1 แผงสวิทช์จ่ายไฟย่อย ต้องเป็นอุปกรณ์ที่มีคุณสมบัติถูกต้องตามมาตรฐาน NEMA แผงสวิทช์พร้อมอุปกรณ์ในแผงและเมนสวิทช์ต้องได้รับการรับรองหรือผ่านการทดสอบโดยสถาบันที่ผู้ว่าจ้างเชื่อถือ

2.2 ชนิดของแผงสวิทช์ ต้องเป็นชนิด Dead - front ทำสำหรับใช้กับระบบไฟฟ้า 380/220 โวลต์ 3 เฟส 4 สาย เป็นแผงชนิด 1 เฟส 2 เฟส หรือ 3 เฟส ตามที่กำหนดในแบบและรายการ และมีฝาปิดด้านหน้าหากมีกำหนดไว้แผงสวิทช์ และอุปกรณ์ต้องทนแรงดันไฟฟ้าได้ไม่น้อยกว่า 240 โวลต์ สำหรับ 1 เฟส และ 415 โวลต์ สำหรับ 2 เฟส และ 3 เฟส

2.3 แผงบัสบาร์บัสบาร์เป็นทองแดงชุบทนกระแสได้ไม่น้อยกว่า 100 แอมแปร์ สำหรับแผงขนาดไม่เกิน 24 ช่อง และไม่น้อยกว่า 200 แอมแปร์สำหรับแผงขนาดเกิน 24 ช่อง บัสบาร์เป็นชนิดที่ถอดและเพิ่มสวิทช์ตัดตอนอัตโนมัติได้ง่าย และใส่จำนวนได้ตามที่กำหนด แผง 3 เฟส ต้องสามารถใส่สวิทช์ตัดตอนอัตโนมัติได้ทั้งชนิด 1 เฟส 2 เฟส และ 3 เฟส ปนกั้นที่ขั้วต่อสายบ่อนหรือจุดใกล้เคียงให้ทำสีตามระบบสีที่กำหนด แผงบัสบาร์พร้อมฉนวนทั้งชุดต้องทำโดยโรงงานที่ผู้ว่าจ้างเชื่อถือ

2.4 สวิทช์ตัดตอนอัตโนมัติมี Instantaneous short circuit trip, inverse time overcurrent trip ขนาดตามที่กำหนดที่อุณหภูมิ 40 องศาเซลเซียส ขนาดเฟรมไม่น้อยกว่า 50 แอมแปร์หรือตามที่กำหนด และมี Interrupting rating ไม่น้อยกว่า 5,000 แอมแปร์ Symmetrical RMS หรือตามที่กำหนดที่กำหนดที่แรงดัน ไฟฟ้าระบุของแผงบัสบาร์

2.5 เมนสวิทช์ แผงที่กำหนดให้มีเมนสวิทช์ ให้ใช้เมนสวิทช์ตามชนิดที่กำหนดดังนี้

2.5.1 สวิทช์ตัดตอน (Molded case switch) ขนาดตามที่กำหนดและสามารถตัดกระแสไฟฟ้าที่ระบุได้ ทนแรงดันไฟฟ้าได้ไม่น้อยกว่า 250 โวลต์ สำหรับ 1 เฟสและ 500 โวลต์ สำหรับ 2 หรือ 3 เฟส

2.5.2 สวิทช์ตัดตอนอัตโนมัติใช้ชนิด Molded - case circuit breakers with thermal overcurrent trip, instantaneous magnetic short circuit trip ; interrupting rating ไม่น้อยกว่า 10,000 แอมแปร์ Symmetrical RMS ที่แรงดันไฟฟ้าที่ระบุหรือตามที่กำหนดขนาด Overcurrent trip ใช้ตามที่กำหนด ณ อุณหภูมิ 40 องศาเซลเซียสและขนาดเฟรมต้องไม่น้อยกว่าที่กำหนด



วิศวกร

2.6 ตู้แผงสวิทช์ เป็นชนิดฝังหรือติดตั้งตามที่กำหนด และเป็นแบบมีฝาปิดเปิดได้ แผ่นเหล็กผ่านกรรมวิธีป้องกันสนิม พ่นสีแล้วอบถ้ำตู้ที่ใช้ไม่มีที่สำหรับติดตั้งสวิทช์โดยเฉพาะให้ทำตู้ใส่เมนสวิทช์ขนาดกว้างเท่าแผงแยกต่างหากติดตั้งด้านบนหรือล่างของแผงตามทางเข้าของสายป้อน

2.7 การติดตั้งสวิทช์ตัดตอนอัตโนมัติเข้ากับปั๊มบาร์ ต้องทำเป็นแบบ plug-in, plug-on หรือ bolt-on และต้องสามารถใส่หรือถอดแต่ละตัวออกได้ โดยไม่ต้องเลื่อนหรือถอดตัวอื่นออกก่อน

3. ดวงโคมและอุปกรณ์ประกอบ

ดวงโคมและอุปกรณ์ประกอบ ต้องเป็นผลิตภัณฑ์จากผู้ผลิตที่ผู้ว่าจ้างเชื่อถือ และเป็นผลิตภัณฑ์ที่ทำการทดสอบแล้วว่าใช้ได้ตามมาตรฐานที่ผู้ว่าจ้างยอมรับดังระบุในเรื่องเงื่อนไขทั่วไป และดังที่จะระบุต่อไปนี้ :-

3.1 ดวงโคม

3.1.1 ดวงโคมให้ใช้ตามที่กำหนดในแบบและ/หรือรายการต้องมีคุณสมบัติทั่วไปตามที่กำหนด ขนาดที่กำหนดไว้เป็นมิลลิเมตร (มม.) ให้ใช้เป็นแนวทางโดยประมาณดวงโคมที่ทำในประเทศอาจมีขนาดแตกต่างกันเล็กน้อยตามความจำเป็น ดวงโคมทำจากต่างประเทศให้ใช้ขนาดตามมาตรฐานของผู้ผลิตดวงโคมทุกชนิดต้องเสนอแบบและหรือตัวอย่างให้ผู้ว่าจ้างตรวจให้ความเห็นชอบก่อนดำเนินการสั่งซื้อและ/หรือเริ่มทำดวงโคม ที่ทำในประเทศไทยต้องเสนอตัวอย่างและทดลองติดตั้งใช้งานก่อนพิจารณาอนุมัติให้เริ่มทำ

3.1.2 ดวงโคมฟลูออเรสเซนต์ ชนิดทำในประเทศ

- ขั้วรับหลอดและขั้วรับสตรัทเตอร์ให้ใช้ตาม มอก. 344 ขั้วรับหลอดใช้ชนิด Heavy duty , spring-loaded type ใส่หลอดได้โดยไม่ต้องบิดหลอด
- แผ่นเหล็กให้ใช้หนาไม่น้อยกว่า 0.8 มม. ทำให้แข็งแรงพอไม่ให้โคมบิดตัวได้ง่ายผ่านกรรมวิธีป้องกันสนิม เช่น ชุบฟอสเฟสพ่นสีชนิดอบความร้อน เช่น Alkydstoved enamel Epoxy เป็นต้น
- สายไฟฟ้าที่ใช้ภายในดวงโคมให้ใช้สายอ่อนตาม มอก. 11 ชนิด 105 องศาเซลเซียส ขนาดไม่ต่ำกว่า 0.5 ตร.มม. สายไฟฟ้าต้องเดินซ่อนปิดให้เรียบร้อยไม่ให้เห็นสายจากด้านล่าง
- ที่ติดตั้งบัลลาสต์ต้องทำให้เรียบร้อย มองไม่เห็นบัลลาสต์จากด้านล่างสามารถถ่ายเทความร้อนได้ดีพอเพื่อไม่ให้อุณหภูมิของบัลลาสต์เพิ่มขึ้นสูงเกินขีดจำกัดในขณะใช้งาน
- ต้องมีขั้วต่อสายไฟ และขั้วต่อสายดินติดตั้งไว้ให้เรียบร้อย ดวงโคมต้องต่อลงดินไว้ที่ขั้วต่อสายดินนี้

- ดวงโคมต้องทำโดยโรงงานที่ผู้ว่าจ้างพิจารณาแล้วเห็นว่าสามารถทำดวงโคมที่มีคุณภาพได้มาตรฐาน และอนุมัติให้ใช้ดวงโคมจากโรงงานนั้นได้


3.1.3 ดวงโคมภายนอกอาคารต้องเป็นชนิดทนดินฟ้าอากาศภายนอก (Weather proof)

3.1.4 ดวงโคมใช้หลอดมีไส้หรือหลอดมีก๊าซ แบบติดตั้งหรือติดตั้งซึ่งติดตั้งกับท่อร้อยสายต้องมีกล่องต่อสายที่เหมาะสมติดอยู่เหนือดวงโคม

3.2 หลอดไฟฟ้า

3.2.1 หลอดไฟฟ้าชนิดมีไส้ (Incandescent Lamps)

- หลอดธรรมดาให้ใช้ตาม มอก. 4 ขั้วหลอด E27 ชนิดใสหรือฝ้าตามที่ผู้ว่าจ้างจะกำหนด ขนาดกำลังไฟฟ้าตามที่กำหนดในแบบหรือรายการ
- หลอดชนิดอื่นให้ใช้ตามที่กำหนดในแบบหรือรายการประกอบแบบ

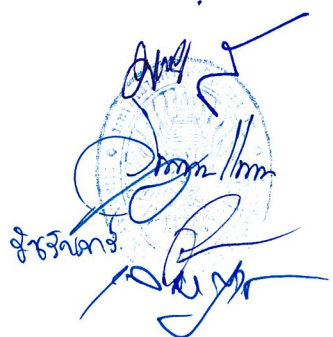
 วิศวกร

3.2.2 หลอดฟลูออเรสเซนต์

ใช้ชนิด T8 ขนาด 18, 36 W หรือหลอดไฟแบบประหยัดพลังงาน (LED) หรือตามผู้ว่าจ้าง

3.3 บัลลาสต์

3.3.1 บัลลาสต์สำหรับหลอดฟลูออเรสเซนต์ เป็น Electronic ballast

3.3.2 บัลลาสต์สำหรับหลอดใช้ก๊าซอื่นๆ ให้ใช้บัลลาสต์เพาเวอร์แฟกเตอร์ต่ำมีคัปเปซิเตอร์คร่อมปรับค่าเพาเวอร์แฟกเตอร์ให้สูงเกิน 0.85 บัลลาสต์ทำตามมาตรฐานของประเทศผู้ทำและได้รับการรับรองโดยสถาบันที่ผู้ว่าจ้างเชื่อถือ

3.4 สตาร์ทเตอร์สตาร์ทเตอร์สำหรับหลอดฟลูออเรสเซนต์ให้ใช้ตาม มอก. 183 หรือ Electronic Starter ตามที่กำหนด

3.5 คัปเปซิเตอร์คาปาซิเตอร์ให้ใช้ตาม มอก. 191 และต้องมีตัวต้านทานต่อคร่อมเพื่อเป็นเครื่องปล่อยประจุ

4. สวิตช์และเต้ารับไฟฟ้า (Switch and Receptacles)

สวิตช์และเต้ารับไฟฟ้าต้องเป็นผลิตภัณฑ์จากผู้ผลิตที่ผู้ว่าจ้างเชื่อถือและเป็นผลิตภัณฑ์ที่ผ่านและทดสอบแล้วว่าใช้ได้ตามมาตรฐานที่ผู้ว่าจ้างยอมรับ

4.1 สวิตช์ (Switch) สวิตช์สำหรับใช้กับดวงโคมและเครื่องใช้ไฟฟ้าให้ใช้ได้ดังนี้

4.1.1 สวิตช์ทั่วไปเป็นแบบฝังในผนังขนาดไม่น้อยกว่า 16 แอมแปร์ 250 โวลต์ หรือสูงกว่าสามารถใช้กับบัลลาสต์ หลอดชนิดมีไส้ และมอเตอร์ขนาดเล็ก

4.1.2 ก้านสวิตช์เป็นกลไกแบบกดปิดเปิดโดยวิธีกระดก (Rocker operated) ทำด้วยพลาสติกแข็งสีขาว หรือสีตามที่ผู้ว่าจ้างกำหนด

4.1.3 ขั้วต่อสายไฟเป็นชนิดมีรูเสียบสายอัดด้วยสปริงหรือมีรูเสียบสายอัดด้วยสกรูสามารถกันการแตะต้องขั้วที่เป็นโลหะได้ (ห้ามใช้ชนิดที่ยึดสายไฟโดยการพันสายได้หัวสกรูโดยตรง)

4.1.4 สวิตช์อื่นๆให้ใช้ตามที่กำหนดในแบบ

4.2 เต้ารับไฟฟ้า (Receptacles)

4.2.1 เต้ารับไฟฟ้าทั่วไปเป็นแบบฝังในผนัง ชนิดคู่ขนาดไม่ต่ำกว่า 16 แอมป์ 250 โวลต์ มีขาติน (Grounding duplex receptacles) และเป็นชนิดใช้ได้ทั้งเต้าเสียบกลมและแบน (Universal)

4.2.2 เต้ารับไฟฟ้าต้องเป็นแบบและสีเดียวกันและทำโดยผู้ผลิตเดียวกันกับสวิตช์ยกเว้นจุดที่ได้รับความเห็นชอบเป็นพิเศษจากผู้ว่าจ้าง

4.2.3 วัสดุฉนวนด้านข้างรอบรูขาเต้ารับไฟฟ้า ต้องมีความหนาเพียงพอที่จะกันไม่ให้เกิดการลัดวงจรกับฝาครอบโลหะได้ง่ายในขณะเสียบหรือถอดเต้าเสียบ หรือเนื่องจากความชื้นหรือมด

4.2.4 เต้ารับอื่นๆให้ใช้ตามที่กำหนดในแบบ

4.3 ฝาครอบสวิตช์และเต้ารับไฟฟ้า (Cover Plate) ฝาครอบสวิตช์ และเต้ารับไฟฟ้าที่ใช้ ทั่วไปภายในอาคารต้องเป็นแบบเดียวกันทำโดยผู้ผลิตเดียวกันทั้งอาคารยกเว้นฝาครอบพิเศษ ฝาครอบให้ใช้ตามที่กำหนดจากชนิดต่างๆดังนี้

4.3.1 ชนิด hairline finish stainless steel

4.3.2 ชนิด brushed or anodized aluminum

4.3.3 ชนิดพลาสติกแข็ง สี และแบบตามที่ผู้ว่าจ้างเลือกให้ใช้ชนิดนี้ในกรณีที่กรอบสวิตช์และกล่องไม่มีการต่อลงดิน

วิศวกร
ใน
การ
ควบคุม
งาน

4.4 สวิตช์หรี่ไฟ (Dimmer Switch)

- 4.4.1 ใช้กับไฟฟ้าระบบ 220 โวลต์ 50 ไซเคิล/วินาที
- 4.4.2 ต้องสามารถปรับความสว่างของหลอดไฟฟ้าแบบต่อเนื่องได้ตั้งแต่ 0 - 100%
- 4.4.3 ภายในชุดต้องประกอบด้วยสวิตช์เปิด / ปิด
- 4.4.4 สวิตช์หรี่ไฟต้องเป็นแบบ และสีเดียวกัน และทำโดยผู้ผลิตเดียวกันสวิตช์ และเต้ารับไฟฟ้า ยกเว้นจุดที่ได้รับความเห็นชอบเป็นพิเศษจากผู้ว่าจ้าง
- 4.4.5 สวิตช์หรี่ไฟเป็นแบบฝังในผนังขนาดไม่น้อยกว่า 500 วัตต์ 220 โวลต์ หรือให้ใช้ขนาดตามที่กำหนดในแบบ

5. กล่องต่อสาย กล่องใส่อุปกรณ์และ Conduit Body (Junction Box , PullBox and Conduit Body)

กล่องต่อสาย กล่องใส่อุปกรณ์ และ Conduit Body ให้ใช้แบบมีฝาปิดทำด้วยเหล็กอาบสังกะสีหรืออลูมิเนียมต้องเป็นของที่มีคุณภาพดี ไม่มีสนิมเกิดขึ้นตลอดเวลาช่วงระยะเวลาก่อสร้าง โดยมีลักษณะ ขนาด และวิธีการติดตั้งตามที่กำหนดใน NEC

5.1 กล่องต่อสายมาตรฐาน กล่องต่อสายมาตรฐานขนาดเล็ก สำหรับใช้กับท่อร้อยสาย โลหะแบบกับสาย ขนาดไม่เกิน 10 ตร.มม. ให้ใช้กล่องทำด้วยเหล็กหนาประมาณ 1-2 มม. สำหรับติดเกาะกับผนัง และเพดานให้ใช้กล่องเล็กประมาณ 54 มม. หากที่ใดจำเป็นต้องใช้กล่องตันให้ใช้ขนาดเล็ก 38 มม. แทนได้และให้ใช้กล่องดังนี้

- 5.1.1 กล่องต่อสายสำหรับสวิตช์และเต้ารับไฟฟ้าใช้ขนาดที่เหมาะสมกับสวิตช์และเต้ารับไฟฟ้าที่ใช้
- 5.1.2 กล่องต่อสายสำหรับต่อดวงโคมและเครื่องใช้ไฟฟ้า ให้ใช้กล่องชนิดแปดเหลี่ยมขนาดประมาณ 101 มม.
- 5.1.3 กล่องต่อสายอื่น ๆ ให้ใช้แบบมีฝาปิด ขนาดที่กำหนดใน NEC โดยเลือกขนาดให้เหมาะสม ความจำนวนสายในกล่อง

5.2 กล่องต่อสายพิเศษ ให้ใช้แบบมีฝาปิดทำด้วยเหล็กแผ่นหนาไม่น้อยกว่า 1.6 มม. ชนิดอาบสังกะสีหรือชนิดพ่นสีหรือทำด้วยอลูมิเนียมหนาไม่น้อยกว่า 1.8 มม. ฝาปิดด้วยสลักเกลียว

5.3 กล่องต่อสายภายนอกอาคาร ต้องใช้ชนิดทนภาวะอากาศภายนอกอาคารเป็นชนิดอะลูมิเนียมหรือเหล็กหล่อผาครอบมีขอบยางอัดรอบ หรือทำด้วยเหล็กแผ่น หรืออะลูมิเนียมแผ่น แต่ต้องทำให้กันน้ำและฝนเข้าได้

6. ท่อร้อยสายและอุปกรณ์ที่ใช้ประกอบ

ท่อร้อยสายต้องเป็นผลิตภัณฑ์มาตรฐานเป็นของที่ได้รับการทดสอบและรับรองโดยสถาบันที่เกี่ยวข้อง และเป็นสถาบันที่ผู้ว่าจ้างเชื่อถือเป็นผลิตภัณฑ์ที่ใช้ได้

6.1 ท่อร้อยสายโลหะที่ไม่ใช่แบบอ่อน (Flexible) ต้องมีลักษณะกลมทั้งภายนอกและภายในมีขนาดทางการค้าระหว่าง 15 มม. (1 / 2") ถึง 155 มม. (6 นิ้ว) ท่อโลหะมีความยาวระบุ (Nominal) 3 เมตร (10 ฟุต)

6.2 ท่อร้อยสายเหล็กอาบสังกะสีชนิดอ่อน และวัสดุที่ใช้ประกอบต้องมีขนาดทางการค้า (6 นิ้ว) ท่ออ่อนขนาด 10 มม. (3/8 นิ้ว) จะใช้ได้เฉพาะเมื่อเป็นกรณียกเว้นเปลือกนอก วัสดุที่ใช้ประกอบต้องเป็นแบบที่เหมาะสมกับท่ออ่อนที่ใช้และเป็นแบบที่อนุมัติให้ใช้ได้

6.3 ท่อร้อยสายพีวีซี ต้องมีคุณสมบัติตาม มอก. 17 ประเภท 8.5 และ 13.5 หรือตาม มอก. 216 ดังที่ระบุให้ใช้ในแบบ

ผู้ตรวจ
Dom / mm
ผู้ว่าจ้าง

6.4 ท่อ Asbestos Cement ต้องมีคุณสมบัติตาม มอก. 106

6.5 ท่อ HDPE (High Density Polyethylent) ต้องผลิตตามมาตรฐานของ ISO R161, ASTM D2666 หรือ AWWA C902-78

6.6 ขนาดของท่อร้อยสายที่ใช้ จะต้องโตพอสำหรับจำนวนและขนาดของสายไฟที่ต้องการใช้เดินในท่อ โดยเลือกให้ได้ขนาดตามความต้องการในมาตรฐานที่กำหนดในการประกาศกระทรวงมหาดไทย เรื่องความปลอดภัยเกี่ยวกับไฟฟ้า หรือ ตาม NEC โดยใช้ขนาดที่โตกว่า

6.7 ท่อโลหะหนา (Rigid Steel Conduit , RSC) และอุปกรณ์ที่ใช้ประกอบท่อโลหะหนาต้องทำด้วยเหล็กฉาบผิวทั้งภายในและภายนอกด้วยสังกะสีผลิตตามมาตรฐาน ANSI C80.1 ท่อโลหะหนาต้องเป็นแบบที่ทำเกลียวหัวท้ายเสร็จมาจากโรงงานลบคมเรียบร้อย และมีข้อต่อติดมาด้วยท่อนละ 1 อัน ท่อโลหะหนาที่ทำขึ้นให้มีคุณสมบัติป้องกันการผุกร่อนโดยใช้โลหะอื่นที่ไม่ใช่เหล็กและจะต้องมีเครื่องหมายหรือข้อความแจ้งไว้ที่ตัวท่อท่อโลหะหนาทุกท่อนต้องแสดงชื่อผู้ผลิตและเครื่องหมายการค้าที่ติดแน่นทนทาน ไม่ลบง่ายอุปกรณ์ที่ใช้ประกอบกับท่อโลหะหนา เช่น ข้อต่อ ทำด้วยโลหะที่มีคุณสมบัติป้องกันการผุกร่อนอยู่แล้วในตัว เพื่อให้ทนทานต่อการผุกร่อนได้ไม่น้อยกว่าท่อ ข้อต่อ ข้อลด ไม่ว่าจะเป็แบบต่อตรง หรือมีการหักมุมก็ตามทำสำเร็จรูปมาจากโรงงานผู้ผลิต ห้ามใช้อุปกรณ์ที่ใช้ประกอบที่ทำหรือดัดแปลงขึ้นเอง

6.8 ท่อโลหะปานกลาง (Intermediate Metal Conduit , IMC) และอุปกรณ์ที่ใช้ประกอบท่อโลหะปานกลางต้องทำด้วยเหล็กฉาบผิวทั้งภายในและภายนอกด้วยสังกะสีหรือน้ำยาป้องกันการผุกร่อน จะใช้ได้เฉพาะภายในอาคารตรงที่เป็นที่ ต้องผลิตตามมาตรฐาน UL1242 ท่อโลหะปานกลางแต่ละท่อนจะต้องมีข้อต่อติดมาให้ด้วย 1 อัน ท่อโลหะปานกลางที่ทำขึ้นให้มีคุณสมบัติป้องกันการผุกร่อนในตัว โดยใช้โลหะที่ไม่ใช่เหล็กจะต้องทำเครื่องหมายบอกไว้ที่ท่อโลหะปานกลางแต่ละท่อนจะต้องทำเครื่องหมายด้วยตัวอักษร IMC ไว้ทุกๆ ระยะ 762 มม. (30 นิ้ว) เครื่องหมายตัวอักษรต้องทนทานไม่ลบง่าย ท่อโลหะปานกลาง แต่ละท่อนจะต้องแสดงชื่อผู้ผลิตและเครื่องหมายการค้าที่ติดแน่นทนทานไม่ลบง่ายอุปกรณ์ที่ใช้ประกอบกับท่อโลหะปานกลางเช่น ข้อต่อ ข้องอ ที่ยึด ที่รองรับ จะต้องมีการฉาบโลหะหรือน้ำยาเพื่อป้องกันการผุกร่อน หรือทำด้วยโลหะที่มีคุณสมบัติป้องกันการผุกร่อนอยู่แล้วในตัว เพื่อให้ทนมาจากโรงงานผู้ผลิตห้ามใช้อุปกรณ์ที่ใช้ประกอบที่ทำหรือดัดแปลงขึ้นเอง

6.9 ท่อโลหะบาง (Electrical Metallic Tubing , EMT) และอุปกรณ์ที่ใช้ประกอบท่อโลหะบางและอุปกรณ์ที่ใช้ประกอบจะต้องมีการฉาบสารป้องกันการผุกร่อนทั้งภายในและภายนอกด้วยสังกะสี ผลิตตามมาตรฐาน ANSI C80.3 ท่อโลหะบางจะต้องทำให้ผิวภายนอกมีลักษณะที่เห็นได้ว่าต่างท่อโลหะหนา ลักษณะที่เห็นได้ว่าต่างกับท่อโลหะหนานี้จะต้องทนทานอยู่ให้เห็นได้หลังการติดตั้งแล้ว ถ้าท่อโลหะบางเป็นแบบที่ใช้ต่อกันด้วยเกลียวที่ทำสำเร็จมาจากผู้ผลิต ข้อต่อท่อจะต้องเป็นแบบที่ออกแบบให้ป้องกันท่อบิดงอตรงส่วนที่เป็นเกลียว

6.10 Flexible Metalic Tubing และอุปกรณ์ที่ใช้ประกอบ ต้องทำขึ้นโดยมีการป้องกันการผุและ 18 มม. (3 / 4 นิ้ว) ขนาด 10 มม. (3.8 นิ้ว) จะใช้ได้เฉพาะที่เป็นกรณียกเว้นรอยต่อได้มิดชิด

7. รางร้อยสาย (Wireways) และอุปกรณ์ที่ใช้ประกอบ

รางร้อยสายต้องเป็นผลิตภัณฑ์มาตรฐานจากผู้ผลิตซึ่งได้ผลิตรางร้อยสายอยู่เป็นประจำและเป็นผู้ผลิตที่ผู้ว่าจ้างเชื่อถือรางร้อยสายแต่ละท่อนจะต้องแสดงชื่อและเครื่องหมายการค้าของผู้ผลิตไว้ในที่ๆเห็นได้ หลังการติดตั้งแล้วรางร้อยสายต้องผลิตและติดตั้งตามมาตรฐาน NEC

Signature and Stamp
กรมส่งเสริมการค้าระหว่างประเทศ
กระทรวงพาณิชย์

7.1 รางร้อยสาย เป็นทางเดินสายไฟมีช่องหน้าต่างเป็นรูปสี่เหลี่ยมทำด้วยโลหะมีฝา ปิด - เปิด ทำเป็นแบบมีบานพับหรือเป็นถอดออกได้ รางร้อยสายทำจากเหล็กหนาอย่างน้อย 1.6 มม. รางร้อยสาย และวัสดุที่ใช้ประกอบต้องทำขึ้นโดยมีวิธีป้องกันสนิมฉาบสีแล้วอบแห้งและต้องออกแบบให้ประกอบเข้ากันได้โดยที่หมุดเกลียว/สลักเกลียวที่ใช้ต้องฝังเรียบกับพื้นและผนังของรางร้อยสายไม่มีส่วนคมอันตรายต่อสายไฟในระหว่างการติดตั้ง

7.2 รางร้อยสายที่ทำขึ้นสำหรับใช้ภายนอกอาคาร ต้องมีลักษณะ กันน้ำได้ NEMA type และผู้ผลิตต้องแสดงเครื่องหมาย หรือข้อความบอกไว้ที่ตัวรางร้อยสาย

7.3 ขนาดของรางร้อยสายมาตรฐาน รางร้อยสายมาตรฐานที่ใช้เหล็กหนา 1.6 มม ความยาวมาตรฐาน 2400 มม มีขนาดต่างๆ ดังนี้ (ขนาดเป็นความกว้าง x ความสูง)

- (1) แบบที่ 1. 50x50 มม.
- (2) แบบที่ 2. 75x50 มม.
- (3) แบบที่ 3. 100x75 มม.
- (4) แบบที่ 4. 100x100 มม.
- (5) แบบที่ 5. 150x75 มม.
- (6) แบบที่ 6. 150x100 มม.
- (7) แบบที่ 7. 150x150 มม.
- (8) แบบที่ 8. 200x200 มม.

7.4 อุปกรณ์ประกอบ

- (1) ข้อต่อตรง (Fitting)
- (2) ข้อต่อตรงปรับระยะได้ (Telescope Fitting)
- (3) ข้อต่อฉาก (90 Elbow)
- (4) ข้อต่อฉากกว้าง (90 Sweep Elbow)
- (5) ข้อต่อสามทาง (Tee)
- (6) ข้อต่อกากะบาด (Cross Junction Box)
- (7) ข้อโค้ง 22.5 องศา (22.50 Elbow)
- (8) ข้อโค้ง 45 องศา (45 Elbow)
- (9) ข้อต่อแปลน (Flange Adaptor Fitting)
- (10) แผ่นปิดท้ายราง (Closing Plate)
- (11) ห้ามใช้อุปกรณ์ประกอบที่ใช้หรือดัดแปลงขึ้นเอง

Signature
Date
ชื่อ/นามสกุล
ตำแหน่ง

หมวดงานครุภัณฑ์ปรับอากาศและระบายอากาศ

๒๕๖๔
๒๕๖๕
หมวดที่ 1

เครื่องปรับอากาศแบบแยกส่วน (Ceiling Type)

1. ความต้องการทั่วไป

- 1.1 ผู้รับจ้างต้องจัดหาและติดตั้งระบบปรับอากาศและระบายอากาศ พร้อมอุปกรณ์ประกอบต่างๆ ตามที่แสดงในแบบโดยมีวัสดุและอุปกรณ์หลักที่ใช้ในระบบปรับอากาศและระบายอากาศ
- 1.2 ระบบปรับอากาศและระบายอากาศ ประกอบด้วยอุปกรณ์ต่างๆดังนี้
 - 1.2.1 เครื่องปรับอากาศชนิด Ceiling Type ขนาดไม่น้อยกว่า 24,000 BTU จำนวน 2 เครื่อง
 - 1.2.1 เครื่องปรับอากาศชนิด Ceiling Type ขนาดไม่น้อยกว่า 36,000 BTU จำนวน 4 เครื่อง
 - 1.2.2 พัดลมระบายอากาศ แบบติดเพดานขนาดไม่น้อยกว่า 6 นิ้ว จำนวน 3 เครื่อง
- 1.3 การติดตั้งอุปกรณ์เครื่องปรับอากาศและระบายอากาศ ทั้งหมดให้ติดตั้งให้เรียบร้อย สวยงามและสามารถพร้อมใช้งานได้เป็นอย่างดี
- 1.4 ถ้าเกิดความเสียหายในระหว่างการติดตั้ง เช่น พื่นห้อง ผนัง ฝ้าเพดานหรือส่วนอื่นๆที่เกี่ยวข้องกับตัวอาคารรวมถึงการรักษาความสะอาด ผู้รับจ้างต้องดำเนินการแก้ไขให้เรียบร้อยเหมือนเดิม
- 1.5 ให้ผู้รับจ้างจัดหาบุคลากรหรือวิธีป้องกัน เพื่อดูแลรักษาเครื่องมือหรืออุปกรณ์อื่นๆที่เกี่ยวข้องในระหว่างที่ดำเนินการติดตั้งภายในอาคาร หากอุปกรณ์ดังกล่าวเกิดสูญหายหรือเสียหายผู้ว่าจ้างจะไม่รับผิดชอบไม่ว่ากรณีใดๆทั้งสิ้น

รายการที่ 1 เครื่องปรับอากาศแบบแยกส่วน

1. เครื่องปรับอากาศชนิดแขวนใต้ฝ้า (Ceiling Type) ไม่น้อยกว่า 24,000 บีทียู/ชั่วโมง จำนวน 2 เครื่อง ราคาต่อหน่วย 40,900 บาท รวมเป็นจำนวน เงิน 81,800 บาท

1.1 เครื่องปรับอากาศชนิดแขวนใต้ฝ้าขนาดไม่น้อยกว่า 24,000 BTU/Hr และค่า SEER ไม่น้อยกว่า 18.50 หรือดีกว่า (เบอร์ 5 1 ดาว) ระบบไฟฟ้า 220V/1Ph/50Hz. มีปริมาณลมหมุนเวียนไม่น้อยกว่า 700 (CFM)

1.2 เครื่องส่งลมเย็น (FAN COIL UNIT) เป็นแบบแขวนใต้ฝ้า (Ceiling Type) มีระบบไฟฟ้า 220 โวลต์ 1 เฟส 50 เฮิร์ตซ์ และ CONDENSING UNIT เป็นชนิดระบายความร้อนด้วยอากาศในแนวนอน สามารถปรับความเร็วได้ไม่น้อยกว่า 3 ระดับ หรือดีกว่า

1.3 มอเตอร์พัดลม FAN COIL ชนิด Brushless DC motor, ใบพัดลมแบบ Certrifugal Double Width ปรับสมดุลย์จากโรงงานผลิตเป็นที่เรียบร้อย

1.4 แผงคอยล์เย็น (Evaporator) ทำด้วยท่อทองแดงไร้ตะเข็บที่ผนังด้านในท่อเป็นเกลียว (Inner grooved Tube) และพินทำด้วยวัสดุ Aluminum ยึดแน่นติดกับท่อทองแดงอย่างเป็นระเบียบผ่านการทดสอบรอยรั่วและขจัดความชื้นจากโรงงานผู้ผลิต

1.5 แผงคอยล์ร้อน (Condenser coil) ทำด้วยท่อทองแดงไร้ตะเข็บที่ผนังด้านในท่อเป็นเกลียว (Inner grooved Tube) และพินทำด้วยวัสดุ Aluminum ยึดแน่นติดกับท่อทองแดงอย่างเป็นระเบียบ ผ่านการทดสอบรอยรั่วและขจัดความชื้นจากโรงงานผู้ผลิต

1.6 พัดลมระบายความร้อน(Condenser Fan) เป็นชนิดใบกลมขับเคลื่อนด้วยมอเตอร์ตรง (Propeller Type Direct Drive Horizontal Discharge) ได้รับการถ่วงดุลเป็นที่เรียบร้อย ใบพัด

ลมขับเคลื่อนโดยตรงกับแกนเพลลาของ Condenser motor วัสดุทำด้วยพลาสติกชนิดทนแรงกระแทกและยืดหยุ่นไม่เสียรูปทรงมีน้ำหนักเบา มีตะแกรงป้องกันด้านหน้าพัดลม

1.7 เครื่องจ่ายลมเย็นมีหน้าากาส่งลมเย็นทำด้วยพลาสติกสามารถจ่ายลมเย็นขึ้น-ลง เป็นแบบอัตโนมัติ (Auto Swing) และมีเครื่องควบคุมอุณหภูมิแยกจากตัวเครื่องโดยเครื่องควบคุม เป็นแบบไร้สายระบบดิจิตอล สามารถควบคุมอุณหภูมิอยู่ในช่วง 18 – 30 องศาเซลเซียสและปรับเพิ่ม หรือ ลดอุณหภูมิ ช่วงละ 1 องศาเซลเซียส หรือตามมาตรฐานผู้ผลิต

1.8 มอเตอร์ condenser ชนิด Brushless DC motor แบบหุ้มปิดมิดชิด มีอุปกรณ์ป้องกันเมื่อเกิดความร้อนสูง

1.9 อุปกรณ์ควบคุมป้องกันที่เครื่องระบายความร้อน ประกอบด้วย

- Compressor Thermally Protection
- Magnetic Contactor (built-in board)
- Running Capacitor, Fuse Control, Terminal Cable, Ground Terminal
- Service Valve
- หรืออุปกรณ์ป้องกันอื่นๆ หรือตามมาตรฐานผู้ผลิต

1.10 เครื่องปรับอากาศที่เสนอต้องมีมาตรฐานการรับประกันระยะเวลาการรับประกันตัวเครื่อง 2 ปี คอมเพรสเซอร์ 5 ปี โดยไม่คิดค่าใช้จ่ายหลังการขายทุกรายการ หากเหตุเกิดจากความบกพร่องจากการผลิตของตัวเครื่องปรับอากาศ

1.11 เครื่องอัดน้ำยา(Compressor) เป็นแบบใช้สารทำความเย็น R-32 ชนิด Rotary หรือSwing, มอเตอร์หุ้มปิด (Hermetically Sealed Swing Type) หรือตามมาตรฐานของผู้ผลิต

1.12 ฉีดน้ำยาทำความเย็นแบบ EEV (Electronic Expansion Valve) ที่ตัวเครื่องระบายความร้อน (Condensing Unit)

1.13 มีวงจรหน่วงเวลาการทำงานของคอมเพรสเซอร์ เพื่อป้องกันคอมเพรสเซอร์เสียหาย หากเกิดไฟดับแรงดันไฟฟ้าขาดหายไป หรือคอมเพรสเซอร์หยุดทำงาน วงจรจะหน่วงเวลาจึงจะสามารถใช้งานได้อีกครั้ง

1.14 ตัวถังของชุดคอนเดนซิ่ง (Condensing Unit) ระบายความร้อนด้วยอากาศ ในแนวนอน ทำด้วยแผ่นโลหะที่ผ่านการชุบเคลือบผิว พ่นสีหรือทาสี (เพื่อป้องกันการเป็นสนิม)

1.15 เครื่องปรับอากาศชนิดตั้งพื้น/แขวนเพดาน (Ceiling&Floor Type) ระบบอินเวอร์เตอร์ (INVERTER) สารทำความเย็นของเครื่องปรับอากาศ (Liquid Refrigerant) ให้ใช้น้ำยา R-32 หรือตามมาตรฐานผู้ผลิตที่มีขีดความสามารถทำความเย็นรวมสุทธิของเครื่องไม่เกิน 40,000 บีทียูต่อชั่วโมง ต้องเป็นเครื่องปรับอากาศชนิดประหยัดไฟฟ้าเบอร์ 5 ตามมาตรฐานใหม่ของ กฟผ.ปี 2562 หรือดีกว่าและได้รับรองมาตรฐานอุตสาหกรรม มอก.1155-2557 หรือ มอก.2134-2553 หรือดีกว่า

1.16 เครื่องปรับอากาศแบบแยกชิ้นส่วนชนิดระบายความร้อนด้วยอากาศ เป็นผลิตภัณฑ์ที่ผลิตขึ้นภายในประเทศไทยหรือต่างประเทศภายใต้ลิขสิทธิ์ของผลิตภัณฑ์นั้น โดยเครื่องปรับอากาศที่เสนอต้องประกอบสำเร็จรูปเป็นชุดจากโรงงานที่ผลิตที่ได้รับรองระบบบริหารคุณภาพมาตรฐานอุตสาหกรรม ISO14001:2015 และ ISO9001:2015 หรือดีกว่า

1.17 ผู้ขายจะต้องจัดหาและติดตั้งระบบเครื่องปรับอากาศพร้อมระบบควบคุมอุณหภูมิและส่วนประกอบครบชุดตามที่แสดงในแบบและรายงานประกอบแบบและถูกต้องตามหลักวิชาการ

ผู้ขาย
ผู้ตรวจ
ผู้รับ

โดยเครื่องและอุปกรณ์ทุกชิ้นจะต้องเป็นผลิตภัณฑ์ ที่ได้มาตรฐาน และได้รับการออกแบบให้ใช้กับระบบไฟฟ้า 220V/1Ph/50Hz. สำหรับเครื่องปรับอากาศขนาดประสิทธิภาพการทำความเย็นไม่เกิน 48,000 BTU/Hr. หรือ ตามมาตรฐานผู้ผลิต

2. เครื่องปรับอากาศชนิดติดตั้ง (Ceiling Type) ขนาด BTU/HR ไม่น้อยกว่า 36,000 บีทียู/ชั่วโมง จำนวน 4 เครื่อง ราคาต่อหน่วย 53,600 บาท รวมเป็นจำนวน เงิน 214,400 บาท

2.1 เครื่องปรับอากาศชนิดแขวนใต้ฝ้าขนาดไม่น้อยกว่า 36,000 BTU/Hr และค่า SEER ไม่น้อยกว่า 18.00 หรือดีกว่า (เบอร์ 5 1 ดาว) ระบบไฟฟ้า 220V/1Ph/50Hz. มีปริมาณลมหมุนเวียนไม่น้อยกว่า 1,100 (CFM)

2.2 เครื่องส่งลมเย็น (FAN COIL UNIT) เป็นแบบแขวนใต้ฝ้า (Ceiling Type) มีระบบไฟฟ้า 220 โวลต์ 1 เฟส 50 เฮิร์ตซ์ และ CONDENSING UNIT เป็นชนิดระบายความร้อนด้วยอากาศในแนวนอน

2.3 มอเตอร์พัดลม FAN COIL ชนิด Brushless DC motor, ใบพัดลมแบบ Certrifugal Double Width ปรับสมดุลงจากโรงงานผลิตเป็นที่เรียบร้อย สามารถปรับความเร็วได้ไม่น้อยกว่า 3 ระดับ หรือดีกว่า

2.4 แผงคอยล์เย็น (Evaporator) ทำด้วยท่อทองแดงไร้ตะเข็บที่ผนังด้านในท่อเป็นเกลียว (Inner grooved Tube) และพินทำด้วยวัสดุ Aluminum ยึดแน่นติดกับท่อทองแดงอย่างเป็นระเบียบ ผ่านการทดสอบรอยรั่วและขจัดความชื้นจากโรงงานผู้ผลิต

2.5 แผงคอยล์ร้อน (Condenser coil) ทำด้วยท่อทองแดงไร้ตะเข็บที่ผนังด้านในท่อเป็นเกลียว (Inner grooved Tube) และพินทำด้วยวัสดุ Aluminum ยึดแน่นติดกับท่อทองแดงอย่างเป็นระเบียบ ผ่านการทดสอบรอยรั่วและขจัดความชื้นจากโรงงานผู้ผลิต

2.6 พัดลมระบายความร้อน(Condenser Fan) เป็นชนิดใบกลมขับเคลื่อนด้วยมอเตอร์ตรง (Propeller Type Direct Drive Horizontal Discharge) ได้รับการถ่วงดุลเป็นที่เรียบร้อย ใบพัดลมขับเคลื่อนโดยตรงกับแกนเพลลาของ Condenser motor วัสดุทำด้วยพลาสติกชนิดทนแรงกระแทกและยืดหยุ่นไม่เสียรูปทรงมีน้ำหนักเบา มีตะแกรงป้องกันด้านหน้าพัดลม

2.7 เครื่องจ่ายลมเย็นมีหน้าากาส่งลมเย็นทำด้วยพลาสติกสามารถจ่ายลมเย็นขึ้น-ลง เป็นแบบอัตโนมัติ (Auto Swing) และมีเครื่องควบคุมอุณหภูมิแยกจากตัวเครื่องโดยเครื่องควบคุม เป็นแบบไร้สายระบบดิจิตอล สามารถควบคุมอุณหภูมิอยู่ในช่วง 18 – 30 องศาเซลเซียสและปรับเพิ่ม หรือ ลดอุณหภูมิ ช่วงละ 1 องศาเซลเซียส หรือตามมาตรฐานผู้ผลิต

2.8 มอเตอร์ condenser ชนิด Brushless DC motor แบบหุ้มปิดมิดชิด มีอุปกรณ์ป้องกันเมื่อเกิดความร้อนสูง

2.9 อุปกรณ์ควบคุมป้องกันที่เครื่องระบายความร้อน ประกอบด้วย

- Compressor Thermally Protection
- Magnetic Contactor (built-in board)
- Running Capacitor, Fuse Control, Terminal Cable, Ground Terminal
- Service Valve
- หรืออุปกรณ์ป้องกันอื่นๆ หรือตามมาตรฐานผู้ผลิต



2.10 เครื่องปรับอากาศที่เสนอต้องมีมาตรฐานการรับประกันระยะเวลาการรับประกันตัวเครื่อง 2 ปี คอมเพรสเซอร์ 5 ปี โดยไม่คิดค่าใช้จ่ายหลังการขายทุกรายการ หากเกิดจากความบกพร่องจากการผลิตของตัวเครื่องปรับอากาศ

2.11 เครื่องอัดน้ำยา(Compressor) เป็นแบบใช้สารทำความเย็น R-32 ชนิด Rotary หรือSwing, มอเตอร์หุ้มปิด (Hermetically Sealed Swing Type) หรือตามมาตรฐานของผู้ผลิต

2.12 ฉีดน้ำยาทำความเย็นแบบ EEV (Electronic Expansion Valve) ที่ตัวเครื่องระบายความร้อน (Condensing Unit)

2.13 มีวงจรหน่วงเวลาการทำงานของคอมเพรสเซอร์ เพื่อป้องกันคอมเพรสเซอร์เสียหาย หากเกิดไฟดับแรงดันไฟฟ้าขาดหายไป หรือคอมเพรสเซอร์หยุดทำงาน วงจรจะหน่วงเวลาจึงจะสามารถใช้งานได้อีกครั้ง

2.14 ตัวถังของชุดคอนเดนซิ่ง (Condensing Unit) ระบายความร้อนด้วยอากาศ ในแนวนอน ทำด้วยแผ่นโลหะที่ผ่านการชุบเคลือบผิว พ่นสีหรือทาสี (เพื่อป้องกันการเป็นสนิม)

2.15 เครื่องปรับอากาศชนิดตั้งพื้น/แขวนเพดาน (Ceiling&Floor Type) ระบบอินเวอร์เตอร์ (INVERTER) สารทำความเย็นของเครื่องปรับอากาศ (Liquid Refrigerant) ให้ใช้น้ำยา R-32 หรือตามมาตรฐานผู้ผลิตที่มีขีดความสามารถทำความเย็นรวมสุทธิของเครื่องไม่เกิน 40,000 บีทียูต่อชั่วโมง ต้องเป็นเครื่องปรับอากาศชนิดประหยัดไฟฟ้าเบอร์ 5 ตามมาตรฐานใหม่ของ กฟผ.ปี 2562 หรือดีกว่าและได้รับรองมาตรฐานอุตสาหกรรม มอก.1155-2557 หรือ มอก.2134-2553 หรือดีกว่า

2.16 เครื่องปรับอากาศแบบแยกชิ้นส่วนชนิดระบายความร้อนด้วยอากาศ เป็นผลิตภัณฑ์ที่ผลิตขึ้นภายในประเทศไทยหรือต่างประเทศภายใต้ลิขสิทธิ์ของผลิตภัณฑ์นั้น โดยเครื่องปรับอากาศที่เสนอต้องประกอบสำเร็จรูปเป็นชุดจากโรงงานที่ผลิตที่ได้รับรองระบบบริหารคุณภาพมาตรฐานอุตสาหกรรม ISO14001:2015 และ ISO9001:2015 หรือดีกว่า

2.17 ผู้ขายจะต้องจัดหาและติดตั้งระบบเครื่องปรับอากาศพร้อมระบบควบคุมอุณหภูมิและส่วนประกอบครบชุดตามที่แสดงในแบบและรายงานประกอบแบบและถูกต้องตามหลักวิชาการ โดยเครื่องและอุปกรณ์ทุกชิ้นจะต้องเป็นผลิตภัณฑ์ ที่ได้มาตรฐาน และได้รับการออกแบบให้ใช้กับระบบไฟฟ้า 220V/1Ph/50Hz. สำหรับเครื่องปรับอากาศขนาดประสิทธิภาพการทำความเย็นไม่เกิน 48,000 BTU/Hr. หรือตามมาตรฐานผู้ผลิต

เอกสารหลักฐานการยื่นข้อเสนอเพิ่มเติม

1. ผู้เสนอราคาต้องยื่นสำเนาหนังสือรับรองมาตรฐาน มอก.1155-2557 หรือ 2134-2553 “โดยให้ยื่นขณะเข้าเสนอราคา”

2. ผู้เสนอราคาต้องยื่นสำเนาหนังสือรับรองการประหยัดไฟเบอร์ 5 ตามมาตรฐานของ กฟผ. ปี 2562 “โดยให้ยื่นขณะเข้าเสนอราคา”

3. ผู้เสนอราคาต้องยื่นสำเนาหนังสือรับรองมาตรฐาน มอก.1529-2561 “โดยให้ยื่นขณะเข้าเสนอราคา”

4. ผู้เสนอราคาต้องยื่นสำเนาหนังสือรับรองมาตรฐาน ISO 14001 : 2015 “โดยให้ยื่นขณะเข้าเสนอราคา”

5. ผู้เสนอราคาต้องยื่นสำเนาหนังสือรับรองมาตรฐาน ISO 9001 : 2015 “โดยให้ยื่นขณะเข้าเสนอราคา”

จตุรนต์


6. ผู้ยื่นข้อเสนอต้องจัดทำและยื่นเอกสารตารางเปรียบเทียบคุณสมบัติครุภัณฑ์ แคตตาล็อก ยี่ห้อ รุ่น ตามรายละเอียดคุณลักษณะเฉพาะของครุภัณฑ์ที่กำหนดในแต่ละรายการที่ยื่นข้อเสนอ “**โดยให้ยื่นขณะเข้าเสนอราคา**”

7. ผู้ยื่นเสนอราคาจะต้องจัดทำตารางเปรียบเทียบคุณลักษณะของระบบระบบปรับอากาศ ชนิด Ceiling Mounted Cassette และพัดลมระบายอากาศชนิดฝังฝ้าเพดาน พร้อมแนบแคตตาล็อกกับที่มหาวิทยาลัยกำหนดและจะต้องระบุคุณลักษณะข้อที่ยื่นให้ชัดเจน ตามรายละเอียดที่มหาวิทยาลัยกำหนดในรายการที่ 1 และรายการที่ 2 เพื่อประกอบการพิจารณา “**โดยให้ยื่นขณะเข้าเสนอราคา**”

ข้อกำหนดและเงื่อนไขอื่นๆ

1 ขอบเขตของงานผู้รับจ้างจะต้องดำเนินการจัดหาและติดตั้งระบบปรับอากาศรวมทั้งวัสดุและอุปกรณ์ประกอบที่แสดงหรือระบุในแบบและในข้อกำหนดประกอบแบบ เครื่องปรับอากาศ วัสดุ และอุปกรณ์ประกอบทั้งหมดที่นำมาติดตั้งจะต้องเป็นของใหม่ที่ไม่เคยผ่านการใช้งานมาก่อน พร้อมทั้งทำการทดสอบการทำงานของระบบปรับอากาศให้ใช้งานได้สมบูรณ์ ถูกต้องตามความประสงค์ของแบบและโครงการโดยผลิตภัณฑ์ที่เสนอจะต้องเป็นผลิตภัณฑ์ยี่ห้อเดียวกันทั้งโครงการ

2 การดำเนินงานผู้รับจ้างจะต้องมีวิศวกรที่มีใบประกอบวิชาชีพวิศวกรรมควบคุม (พร้อมแนบใบประกอบวิชาชีพและลงนามรับรอง) มาทำการควบคุมการติดตั้ง ตามแบบแปลนที่ได้รับการอนุมัติเรียบร้อยแล้ว

3 ระบบปรับอากาศและผลิตภัณฑ์เครื่องปรับอากาศที่เสนอใช้ในโครงการจะต้องเป็นยี่ห้อที่ใช้แพร่หลายในประเทศไทยมาแล้วไม่น้อยกว่า 10 ปี และคิดเป็นจำนวนตันความเย็นไม่น้อยกว่า 6,000 ตันความเย็น

4 ผู้ขายต้องมีหน้าที่จัดหาและติดตั้งระบบไฟฟ้าสำหรับระบบปรับอากาศ ให้ใช้งานได้สมบูรณ์ถูกต้องตามมาตรฐานการติดตั้งทางไฟฟ้าสำหรับประเทศไทย. (วสท.) ฉบับล่าสุด


5 วิธีการติดตั้งเครื่องปรับอากาศ

5.1 เครื่องปรับอากาศ ต้องทำการติดตั้งอุปกรณ์ลดแรงดันน้ำยาแบบ ELECTRONIC EXPANSION VALVE (EXV) อยู่ภายในชุดคอนเดนซิ่ง CDU ท่อน้ำยาสารทำความเย็นต้องใช้เป็นท่อทองแดง (COPPER TUBE HARD DREW TYPE “M”) หรือตามมาตรฐานผู้ผลิต ให้หุ้มฉนวน CLOSE CELL INSULATION ชนิดไม่ลามไฟ ที่ท่อ LIQUID PIPE ความหนาไม่น้อยกว่า 3/4 นิ้ว หรือตามที่ระบุในแบบท่อน้ำยา พันด้วย PVC Type

5.2 ภายหลังการเชื่อมระบบท่อสารทำความเย็นแล้ว ทำการดูดความชื้นออก และทำให้เป็นสุญญากาศ ด้วยปั๊มดูดสุญญากาศ (VACUUM PUMP) จนมีความดันต่ำกว่า 5 torr เป็นเวลาอย่างน้อย 1 ชั่วโมง แล้วจึงเติมสารทำความเย็น ขั้นตอนการเติมสารทำความเย็นต้องทำตามคำแนะนำของผู้ผลิต

5.3 ท่อระบายน้ำ (Condensing Drain) ขนาดของท่อระบายน้ำจากเครื่องส่งลมเย็นแต่ละเครื่อง และท่อระบายน้ำหลักให้เป็นไปตามที่ระบุไว้ในแบบ แนวทางการเดินท่อน้ำทิ้งให้เดินแบบ หรือ แบนผนังห้องเพื่อป้องกันการชำรุดเสียหาย ท่อน้ำทิ้งใช้ท่อ PVC ชั้นคุณภาพ 8.5 ตามมาตรฐาน มอก.17-2533

5.4 หากเครื่องปรับอากาศขัดข้องในระหว่างระยะรับประกัน ผู้รับจ้างต้องดำเนินการตรวจสอบและแก้ไขให้แล้วเสร็จภายในระยะเวลา 3 วันทำการ พร้อมทั้งจัดทำรายงานผลการตรวจสอบ ซ่อมบำรุงรักษาหรือแก้ไขทุกครั้ง โดยไม่คิดค่าใช้จ่ายใดๆ ทั้งสิ้นตลอดระยะเวลาการรับประกันหากผู้รับจ้างละเลยเพิกเฉย หรือดำเนินการล่าช้า มหาวิทยาลัยขอสงวนสิทธิ์ในการดำเนินการซ่อมแซมแก้ไขเองหรือว่าจ้างผู้อื่น

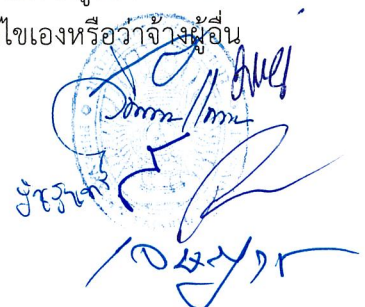วันที่ 10 มิ.ย. 67


ดำเนินการซ่อมแซมแก้ไขให้ โดยผู้ขายจะต้องรับผิดชอบค่าใช้จ่ายในการดำเนินการทั้งหมดตามผู้ซื้อเรียกร้องตามค่าใช้จ่ายที่เกิดขึ้นจริง

5.5 ผู้รับจ้างต้องส่งช่างผู้ชำนาญการบำรุงรักษาเครื่องปรับอากาศ เข้าดำเนินการตรวจสอบสภาพบำรุงรักษาเครื่องปรับอากาศ เป็นประจำทุกๆ 4 เดือน และบำรุงรักษาเชิงป้องกัน (Preventive Maintenance) ตามมาตรฐานผู้ผลิต ดังนี้

FAN COIL UNIT (FCU)

- (1) ตรวจสอบการทำงานของรีโมทคอนโทรล
- (2) ล้างทำความสะอาดแผ่นกรองอากาศ (FILTER) ด้วยน้ำสะอาด
- (3) ล้างแผงคอยล์เย็น (EVAPORATOR COIL) ด้วยปั้มน้ำแรงดันสูง (HIGH PRESSURE PUMP) โดยใช้แปรงลวด และเครื่องดูดฝุ่น
- (4) ทำความสะอาดฟินคอยล์ด้วยปั้มน้ำแรงดันสูง หรือน้ำยาเคมีที่ผู้ว่าจ้างให้ความเห็นชอบแล้ว

- (5) เป่าท่อน้ำทิ้งให้น้ำไหลได้สะดวก
- (6) ถอดล้างถาดรับน้ำทิ้ง
- (7) เช็ดยุทธศาสตร์ทำความสะอาดกรงล้อและตัวพัดลมและตัวเครื่อง
- (8) ตรวจสอบเช็คเทอร์โมสตัทหรือตั้งอุณหภูมิไว้ถูกต้องหรือไม่
- (9) ตรวจสอบปรับความดันของसानพาน (ถ้ามี)
- (10) วัดกระแสไฟฟ้าของมอเตอร์พัดลม
- (11) ทำความสะอาดมอเตอร์พัดลม และ ชุดควบคุมอุณหภูมิ

CONDENSING UNIT (CDU)

- (12) ล้างทำความสะอาดตัวเครื่องและแผงคอยล์ร้อน (CONDENSING COIL) ด้วยปั้มน้ำแรงดันสูง (HIGH PRESSURE PUMP)
- (13) ตรวจสอบเช็คการทำงานของมอเตอร์พัดลม (FAN MOTOR), คอมเพรสเซอร์ (COMPRESSOR)
- (14) ตรวจสอบเช็คสภาพสายไฟและขั้วต่อสายไฟ (WIRING TERMINAL), วัดแรงดัน (VOLTAGE), และกระแส (AMPRE)
- (15) ตรวจสอบเช็คเสียงดังผิดปกติ

REFRIGERANT SYSTEM

- (16) วัดแรงดันน้ำยาต้านส่ง (DISCHARGE PRESSURE) และด้านกลับ (SUCTION PRESSURE) ให้อยู่ในเกณฑ์มาตรฐาน
- (17) ตรวจสอบเช็คสภาพท่อน้ำยาและสภาพฉนวนป้องกัน (PIPING&INSULATOR) ทั้งนี้ผู้รับจ้างต้องเป็นผู้รับผิดชอบค่าใช้จ่ายทั้งหมด (ค่าแรงและค่าวัสดุ) ไม่ว่ากรณีใดๆทั้งสิ้น ตลอดระยะเวลาประกัน

(18) ให้ผู้ขายจัดหาบุคลากรหรือวิธีการป้องกัน เพื่อดูแลรักษาเครื่องปรับอากาศ เครื่องมือหรืออุปกรณ์อื่น ๆที่เกี่ยวข้องในระหว่างที่ดำเนินการติดตั้งภายในอาคาร หากอุปกรณ์ดังกล่าวเกิดสูญหายหรือเสียหายผู้ว่าจ้างจะไม่รับผิดชอบไม่ว่ากรณีใด ๆทั้งสิ้น

- (19) ผู้ขายต้องส่งตารางการเข้ามาบำรุงรักษาเครื่องปรับอากาศให้กับมหาวิทยาลัย

รับทราบ
สมชาย ธรรม
สมชาย ธรรม

(20) ผู้ขายต้องทดสอบการทำงานของเครื่องปรับอากาศทั้งหมดตามหลักวิศวกรรมให้สามารถใช้งานได้

รายการที่ 2 เครื่องปรับอากาศแบบแยกส่วน

1 พัฒนาระบายอากาศแบบติดเพดาน ขนาดไม่น้อยกว่า 6 นิ้ว พร้อมท่อลม จำนวน 3 ชุด ราคาต่อหน่วย 5,000 บาท รวมเป็นจำนวนเงิน 15,000 บาท

1.1 พัฒนาระบายอากาศแบบฝังฝ้าเพดานต่อท่อดูดใช้ท่อต่อขนาด 6 นิ้ว ระบบดูดอากาศออก

1.2 หน้ากากโลหะ

1.3 ระบบไฟฟ้า 220V/50Hz.

1.4 กำลังไฟฟ้า 42 วัตต์ หรือดีกว่า

1.5 ขนาดใบพัดโพรงกระรอก

1.6 ปริมาณลมไม่น้อยกว่า 250 CFM หรือตามมาตรฐานผู้ผลิต

1.7 ระดับเสียงสูงสุด 39 dB หรือดีกว่า

1.8 มีบานเกล็ดป้องกันการไหลย้อนกลับของอากาศ ปิดกั้นอากาศจากภายนอกได้สนิท ป้องกันอากาศและเสียงจากภายนอกที่จะเข้ามารบกวน ช่วยลดการสึกหรอของเครื่องและป้องกันการเล็ดลอดของอากาศได้อย่างมีประสิทธิภาพ

1.9 มอเตอร์แบบปิด ป้องกันฝุ่นละออง และสิ่งแปลกปลอม

1.10 มาตรฐานใช้ชิ้นส่วนที่ไม่ลุกลามไฟและอุปกรณ์เพิ่มความปลอดภัย


1.11 ผ่านการรับรองคุณภาพและความปลอดภัยจาก สนน. มาตรฐานผลิตภัณฑ์อุตสาหกรรม (มอก.)

1.12 ผลิตจากโรงงานที่ได้มาตรฐาน ISO 9001 และมาตรฐาน ISO 14001

1.13 ผลิตภายใต้มาตรฐาน RoHS จำกัดสารต้องห้าม 6 ชนิด

1.14 รับประกันมอเตอร์ 5 ปีอะไหล่ภายในเครื่อง 1 ปี

.....

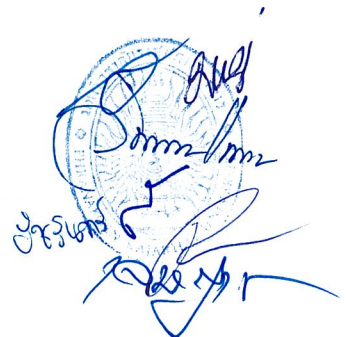

ตารางแสดงวงเงินงบประมาณที่ได้รับจัดสรรและราคากลางในงานจ้างก่อสร้าง

๑. ชื่อโครงการ ปรับปรุงอาคารปฏิบัติการเครื่องกลและการผลิต (หลังอาคาร ๒๗)

๒. หน่วยงานเจ้าของโครงการ มหาวิทยาลัยราชภัฏพระนคร

๓. วงเงินงบประมาณที่ได้รับจัดสรร ๒,๐๐๐,๐๐๐ บาท

๔. ลักษณะงาน (โดยสังเขป)

๔.๑ งานสถาปัตยกรรม

๔.๒ งานระบบสุขาภิบาล

๔.๓ งานระบบไฟฟ้า

๔.๔ งานครุภัณฑ์เครื่องปรับอากาศและระบายอากาศ

๔.๕ งานอื่นๆ ที่เกี่ยวข้อง

๕. ราคากลางคำนวณ ณ วันที่ ๔ ธันวาคม พ.ศ. ๒๕๖๘ เป็นเงิน ๒,๐๐๐,๐๐๐ บาท

๖. บัญชีประมาณการราคากลาง

๖.๑ แบบสรุปราคางานก่อสร้างอาคาร (แบบ ปร.๖)	จำนวน ๑ แผ่น
๖.๒ แบบสรุปผลการประมาณราคา ค่าก่อสร้าง (แบบ ปร.๕ก)	จำนวน ๑ แผ่น
๖.๓ แบบแสดงรายการปริมาณงานและราคา ค่าก่อสร้าง (แบบ ปร.๔ก)	จำนวน ๔ แผ่น
๖.๔ แบบสรุปผลการประมาณราคา ค่าครุภัณฑ์ (แบบ ปร.๕ข)	จำนวน ๑ แผ่น
๖.๕ แบบแสดงรายการปริมาณงานและราคา ค่าครุภัณฑ์ (แบบ ปร.๔ข)	จำนวน ๒ แผ่น

๗. รายชื่อคณะกรรมการกำหนดราคากลาง

๗.๑ ผู้ช่วยศาสตราจารย์อัสรี ศรีคุณ	ประธานกรรมการ
๗.๒ นายสมประสงค์ โชคลาภ	กรรมการ
๗.๓ นายมงคลรัตน์ ทิพย์จันทร์	กรรมการ
๗.๔ นายเจษฎาพร เสมา	กรรมการ
๗.๕ นายภูมินันท์ เกตุแก้ว	กรรมการ
๗.๖ นางสาววิมลวรรณ โพนสวัสดิ์	กรรมการ
๗.๗ นางสาววัชรินทร์ พันธุ์พีช	กรรมการและเลขานุการ



(ลงชื่อ) ประธานกรรมการ
(ผู้ช่วยศาสตราจารย์อัสรี ศรีคุณ)

(ลงชื่อ) กรรมการ
(นายสมประสงค์ โชคลาภ)

(ลงชื่อ) กรรมการ
(นายมงคลรัตน์ ทิพย์จันทร์)

(ลงชื่อ) กรรมการ
(นายเจษฎาพร เสมา)

(ลงชื่อ) กรรมการ
(นายภูมินันท์ เกตุแก้ว)

(ลงชื่อ) กรรมการ
(นางสาววิมลวรรณ โพนสวัสดิ์)

(ลงชื่อ) กรรมการและเลขานุการ
(นางสาววัชรินทร์ พันธุ์พีช)

รายการประมาณราคา

โครงการปรับปรุงอาคารปฏิบัติการเครื่องกล
และการผลิต (หลังอาคาร 27)

แบบสรุปราคากลาง

ชื่อโครงการ ปรับปรุงอาคารปฏิบัติการเครื่องกลและการผลิต (หลังอาคาร 27)	
สถานที่ก่อสร้าง มหาวิทยาลัยราชภัฏพระนคร	
แบบเลขที่ AR-01 to AR-10,EE-01 to EE-07	
หน่วยงานเจ้าของโครงการ มหาวิทยาลัยราชภัฏพระนคร	รายการเลขที่ 256927
แบบ ปร.4(ก) ปร.4(ข) ปร.4(พ) ปร.5(ก) ปร.5(ข) และ ปร.5(พ) ที่แนบ	จำนวน 9 แผ่น
คำนวณราคากลาง เมื่อวันที่ 27 เดือน พฤศจิกายน พ.ศ. 2568	

ลำดับที่	รายการ	รวมค่างาน เป็นเงิน/บาท	หมายเหตุ
	สรุป		
	ตาม		
	เรื่อง		
	สรุปผลดังนี้ :		
1	ค่างานสิ่งก่อสร้าง เป็นเงินประมาณ	1,600,854.94	
2	ค่างานจัดซื้อ เป็นเงินประมาณ	399,145.06	
สรุป	รวมค่างานทั้งโครงการ	2,000,000.00	
	สรุปเป็นราคากลางทั้งสิ้น	2,000,000.00	
	ราคากลาง (สองล้านบาทถ้วน)		

คณะกรรมการกำหนดราคากลาง

(.....)

ผู้ช่วยศาสตราจารย์อริสรี ศรีคุณ

ประธานกรรมการ

นายสมประสงค์ โชคลาก

กรรมการ

นายมงคลรัตน์ ทิพย์จันทร์

กรรมการ

นายเจษฎาพร เสมา

กรรมการ

นายภูมิพันธ์ เกตุแก้ว

กรรมการ

นางสาววิมลวรรณ โพนสวัสดิ์

กรรมการ

นางสาววชิรินทร์ พันธุ์พีช

กรรมการและเลขานุการ

แบบสรุปค่างานก่อสร้าง

กลุ่มงาน/งาน

ชื่อโครงการ ปรับปรุงอาคารปฏิบัติการเครื่องกลและการผลิต (หลังอาคาร 27)

สถานที่ก่อสร้าง มหาวิทยาลัยราชภัฏพระนคร

แบบเลขที่ AR-01 to AR-10,EE-01 to EE-07

หน่วยงานเจ้าของโครงการ มหาวิทยาลัยราชภัฏพระนคร

รายการเลขที่ 256927

แบบ ปร.4(ก) และ ปร.5(ก) ที่แนบ

จำนวน 8 แผ่น

คำนวณราคากลาง เมื่อวันที่ 27 เดือน พฤศจิกายน พ.ศ. 2568

หน่วย : บาท

ลำดับที่	รายการ	ค่างานต้นทุน	FACTOR F	ค่างาน	หมายเหตุ
1	ปรับปรุงอาคารปฏิบัติการเครื่องกลและการผลิต (หลังอาคาร 27)	1,225,487.97	1.3063	1,600,854.94	
	เงื่อนไขการใช้ตาราง FACTOR F				
	เงินล่วงหน้าจ่าย..... 0.00 %				
	เงินประกันผลงานหัก..... 0.00 %				
	ดอกเบี้ยเงินกู้..... 7.00 %				
	ค่าภาษีมูลค่าเพิ่ม..... 7.00 %				
สรุป	รวมค่าก่อสร้างเป็นเงินทั้งสิ้น			1,600,854.94	
	คิดเป็นเงินประมาณ (หนึ่งล้านหกแสนแปดร้อยห้าสิบบาทเก้าสิบบีสองสตางค์)			1,600,854.94	****

☐ ขนาดหรือเนื้อที่อาคาร

ตารางเมตร

☐ คิดเป็นเงิน

บาท/ตารางเมตร

คณะกรรมการกำหนดราคากลาง

(.....)

ผู้ช่วยศาสตราจารย์ยอริ ศรีคุณ
ประธานกรรมการ

(.....)

นายสมประสงค์ โชคลาก
กรรมการ

(.....)

นายเจษฎาพร เสมอ
กรรมการ

(.....)

นางสาววิมลวรรณ โพนสวัสดิ์
กรรมการ

(.....)

นายมงคลรัตน์ ทิพย์จันทร์
กรรมการ

(.....)

นายภูมินันท์ เกตุแก้ว
กรรมการ

(.....)

นางสาววัชรินทร์ พันธุ์พิช
กรรมการและเลขานุการ

ประมาณราคา เมื่อวันที่ 27 เดือน พฤศจิกายน พ.ศ. 2568

แบบแสดงรายการ ปริมาณงาน และราคา

แบบ ปร.4 (ก)

กลุ่มงาน/งาน

ชื่อโครงการ ปรับปรุงอาคารปฏิบัติการเครื่องกลและการผลิต (หลังอาคาร 27)

สถานที่ก่อสร้าง มหาวิทยาลัยราชภัฏพระนคร

หน่วยงานเจ้าของโครงการ มหาวิทยาลัยราชภัฏพระนคร

คำนวณราคากลางโดย คณะกรรมการกำหนดราคากลาง

แบบเลขที่ AR-01 to AR-10,EE-01 to EE-07

รายการเลขที่ 256927

ประมาณราคา เมื่อวันที่ 27 เดือน พฤศจิกายน พ.ศ. 2568

ลำดับที่	รายการ	จำนวน	หน่วย	ราคาวัสดุ		ค่าแรงงาน		รวมค่าวัสดุ และค่าแรงงาน	หมายเหตุ
				ราคาหน่วยละ	จำนวนเงิน	ราคาหน่วยละ	จำนวนเงิน		
1	หมวดงานสถาปัตยกรรม								
1.1	งานรื้อถอน								
	- งานรื้อดวงโคมไฟฟ้า F2 ของเดิม	7.00	ชุด			500.00	3,500.00	3,500.00	
	- งานรื้อพัดลมโคมจร F4 ของเดิม	6.00	ชุด			200.00	1,200.00	1,200.00	
1.2	งานพื้น								
	- พื้น FL-1 งานขัดพื้นของเดิม พร้อมทำความสะอาด	276.00	ตร.ม.			50.00	13,800.00	13,800.00	
1.3	งานผนัง								
	- ผนังกรุไม้ซีเมนต์บอร์ด หนา 10 มม. รอยต่อติดค้ำสแตนเลสตัวที่ 20 มม. พร้อมโครงเคร่าเหล็กกล่อง 60x30x2.3 mm.@ 0.60 m. ข้างในกรุแผ่น ดูดซับเสียง PU FOAM ความหนาแน่น 24 กก./ลบ.ม. หนา 50 มม. ชนิดกันไฟลาม พร้อมทาสีใหม่ (ผนัง 1)	54.00	ตร.ม.	1,200.00	64,800.00	360.00	19,440.00	84,240.00	
	- งานซ่อมแซมผนังของเดิม ส่วนที่เสียหาย พร้อมทาสีใหม่ (ผนัง 2)	125.00	ตร.ม.	100.00	12,500.00	55.00	6,875.00	19,375.00	
1.4	งานฝ้าเพดาน								
	- ฝ้าเพดานยิปซัมบอร์ด หนา 9 มม. ชนิดขอบลาด ฉาบรอยต่อเรียบ พร้อมโครงเคร่าซีลสาย (เบอร์ 24) ขนาด C 15x37x0.52 มม. - โครงเคร่าเหล็กกล่อง 60x30x2.3 mm.@ 0.60 m. พร้อมติดตั้งฉนวนกัน ความร้อน หนา 75 มม. โดยติดตั้งบนฝ้าเพดาน	135.00	ตร.ม.	261.20	35,262.00	77.00	10,395.00	45,657.00	
	- งานทาสีฝ้าเพดานใหม่	135.00	ตร.ม.	43.24	5,837.40	31.00	4,185.00	10,022.40	
1.5	งานประตูปาน้ำต่าง								
	- งานติดตั้งประตู 1	1.00	ชุด	36,000.00	36,000.00	2,000.00	2,000.00	38,000.00	
	- งานติดตั้งประตู 2	3.00	ชุด	63,000.00	189,000.00	2,000.00	6,000.00	195,000.00	
	- งานติดตั้งหน้าต่าง 1	3.00	ชุด	90,000.00	270,000.00	2,000.00	6,000.00	276,000.00	
	- งานติดตั้งหน้าต่าง 2	2.00	ชุด	26,000.00	52,000.00	2,000.00	4,000.00	56,000.00	
	รวมราคาหมวดงานสถาปัตยกรรม				732,899.40		97,645.00	830,544.40	



แบบแสดงรายการ ปริมาณงาน และราคา

แบบ ปร.4 (ก)

กลุ่มงาน/งาน

ชื่อโครงการ ปรับปรุงอาคารปฏิบัติการเครื่องกลและการผลิต (หลังอาคาร 27)

สถานที่ก่อสร้าง มหาวิทยาลัยราชภัฏพระนคร

หน่วยงานเจ้าของโครงการ มหาวิทยาลัยราชภัฏพระนคร

คำนวณราคากลางโดย คณะกรรมการกำหนดราคากลาง

แบบเลขที่ AR-01 to AR-10,EE-01 to EE-07

รายการเลขที่ 256927

ประมาณราคา เมื่อวันที่ 27 เดือน พฤศจิกายน พ.ศ. 2568

ลำดับที่	รายการ	จำนวน	หน่วย	ราคาวัสดุ		ค่าแรงงาน		รวมค่าวัสดุ และค่าแรงงาน	หมายเหตุ
				ราคาหน่วยละ	จำนวนเงิน	ราคาหน่วยละ	จำนวนเงิน		
2	หมวดงานระบบไฟฟ้าและสื่อสาร								
	- โคมไฟฟ้าตะแกรงถีลุ่มนิยม LED 2x18 w. (ขนาด 0.60x1.20 ม.) (F1)	24.00	ชุด	2,700.00	64,800.00	138.00	3,312.00	68,112.00	
	- งานตรวจสอบระบบไฟฟ้า พร้อมติดตั้งใหม่ ใช้โคมไฟฟ้าของเดิม (F2)	7.00	ชุด	1,500.00	10,500.00	500.00	3,500.00	14,000.00	
	- Switch 1 Way 16A 250V	6.00	ชุด	41.04	246.24	82.00	492.00	738.24	
	- Duplex Receptacle/GND 16A 250V	6.00	ชุด	133.85	803.10	92.00	552.00	1,355.10	
	- Switchgang 1-3 Palet	9.00	อัน	25.00	225.00			225.00	
	- Power Plugs and Industrial Sockets ชนิด 3P+E+N 400V 32A	9.00	ชุด	590.00	5,310.00	90.00	810.00	6,120.00	
	(Power Plug-Socket/Connector)								
	- ตู้ Load Panel (LPN) พร้อมกราวด์บาร์ (25 kA) 48 วงจรย่อย	1.00	ชุด	28,300.00	28,300.00	2,000.00	2,000.00	30,300.00	
	- MCCB 3P 125A 25kA	2.00	ลูก	14,650.00	29,300.00			29,300.00	
	- CB 3P 32A 6 kA	9.00	ลูก	3,280.00	29,520.00			29,520.00	
	- CB 1P 16-32A 6 kA	21.00	ลูก	259.00	5,439.00			5,439.00	
	- งานติดตั้ง พัดลมโคจรของเดิม ติดตั้งใหม่ (F4)	6.00	ชุด	500.00	3,000.00	250.00	1,500.00	4,500.00	
	- IEC01 (THW) 70 sq.mm.	101.64	ม.	357.20	36,305.81	46.00	4,675.44	40,981.25	
	- IEC01 (THW) 25 sq.mm.	25.41	ม.	131.17	3,333.03	26.00	660.66	3,993.69	
	- IEC01 (THW) 6 sq.mm.	740.20	ม.	31.92	23,627.18	12.00	8,882.40	32,509.58	
	- IEC01 (THW) 4 sq.mm.	390.50	ม.	20.98	8,192.69	10.00	3,905.00	12,097.69	
	- IEC01 (THW) 2.5 sq.mm.	278.20	ม.	13.30	3,700.06	7.00	1,947.40	5,647.46	
	- EMT Ø 3/4"	51.20	ม.	44.80	2,293.76	25.00	1,280.00	3,573.76	
	- EMT Ø 1/2"	72.40	ม.	31.03	2,246.57	23.00	1,665.20	3,911.77	
	- Wire Way 100x100 W/Cover หนา 0.8 mm.	65.22	ม.	370.00	24,131.40	45.00	2,934.90	27,066.30	
	- FS Box 2"x4"	9.00	อัน	120.00	1,080.00			1,080.00	
	- งานติดตั้ง ท่อลม เหล็กอาบสังกะสี ขนาดเส้นผ่าศูนย์กลาง ½ นิ้ว	66.00	ม.	56.44	3,725.04	31.00	2,046.00	5,771.04	
	- Accessories	1.00	งาน	21,077.00	21,077.00	2,107.00	2,107.00	23,184.00	
	รวมราคาหมวดงานระบบไฟฟ้าและสื่อสาร				307,155.88		42,270.00	349,425.88	

คำนวณราคากลางโดย คณะกรรมการกำหนดราคากลาง

ประมาณราคา เมื่อวันที่ 27 เดือน พฤศจิกายน พ.ศ. 2568

[illegible]

แบบสรุปค่างานจัดซื้อ

กลุ่มงาน/งาน
ชื่อโครงการ ปรับปรุงอาคารปฏิบัติการเครื่องกลและการผลิต (หลังอาคาร 27)
สถานที่ก่อสร้าง มหาวิทยาลัยราชภัฏพระนคร
แบบเลขที่ EE-01 to EE-07
หน่วยงานเจ้าของโครงการ มหาวิทยาลัยราชภัฏพระนคร
รายการเลขที่ 256927
แบบ ปร.4(ข) และ ปร.5(ข) ที่แนบ
จำนวน 3 แผ่น
คำนวณราคากลาง เมื่อวันที่ 27 เดือน พฤศจิกายน พ.ศ. 2568

ลำดับที่	รายการ	ค่างาน	ภาษีมูลค่าเพิ่ม	ค่างานรวม	หมายเหตุ
1	ค่างานจัดซื้อ			399,145.06	
รวมค่างาน				399,145.06	

คณะกรรมการกำหนดราคากลาง

(.....)

ผู้ช่วยศาสตราจารย์อัสรี ศรีคุณ
ประธานกรรมการ

(.....)

นายสมประสงค์ โชคลาก
กรรมการ

(.....)

นายเจษฎาพร เสมา
กรรมการ

(.....)

นางสาววิมลวรรณ โพนสวัสดิ์
กรรมการ

(.....)

นายมงคลรัตน์ ทิพย์จันทร์
กรรมการ

(.....)

นายภูมินันท์ เกตุแก้ว
กรรมการ

(.....)

นางสาววัชรินทร์ พันธุ์พีช
กรรมการและเลขานุการ

ประมาณราคา เมื่อวันที่ 27 เดือน พฤศจิกายน พ.ศ. 2568

[illegible]

คำนวณราคากลางโดย คณะกรรมการกำหนดราคากลาง

ประมาณราคา เมื่อวันที่ 27 เดือน พฤศจิกายน พ.ศ. 2568

โครงการปรับปรุงอาคารปฏิบัติการเครื่องกลและการผลิต (หลังอาคาร 27)



มหาวิทยาลัยราชภัฏพระนคร
โดย งานอาคาร ทรัพย์สินและที่ดิน
(14.11.68)

แบบสถาปัตยกรรม




มหาวิทยาลัยราชภัฏพระนคร
โดย งานอาคาร ทรัพย์สินและที่ดิน
(14.11.68)


Signature and official stamp of the responsible official.

รายละเอียดสัญลักษณ์ประกอบแบบ

KEY TO ROOM NUMBER AND ROOM FLOOR FINISHED LEVEL

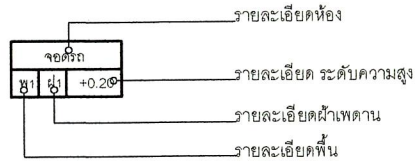


ELEVATION REFERENCE SYMBOL

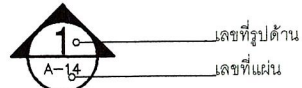


SECTION REFERENCE SYMBOL




DETAIL REFERENCE SYMBOL

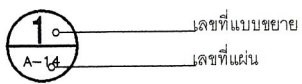


KEY TO DOOR NUMBERS

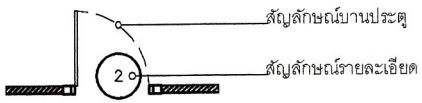


KEY TO WINDOW NUMBERS

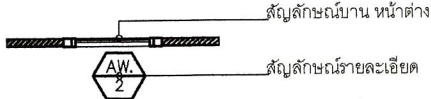

BUILDING SECTION REFERENCE SYMBOL

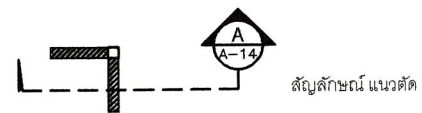


GRID IDENTIFICATION

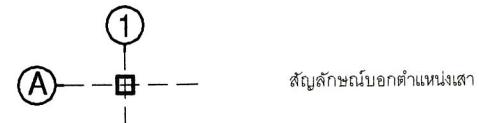


KEY TO WALL NUMBERS




KEY TO DIMENSIONS

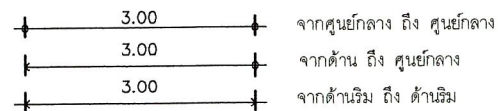

GRID IDENTIFICATION

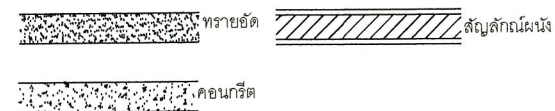

แบบมาตรการการป้องกันวัสดุตกหล่น

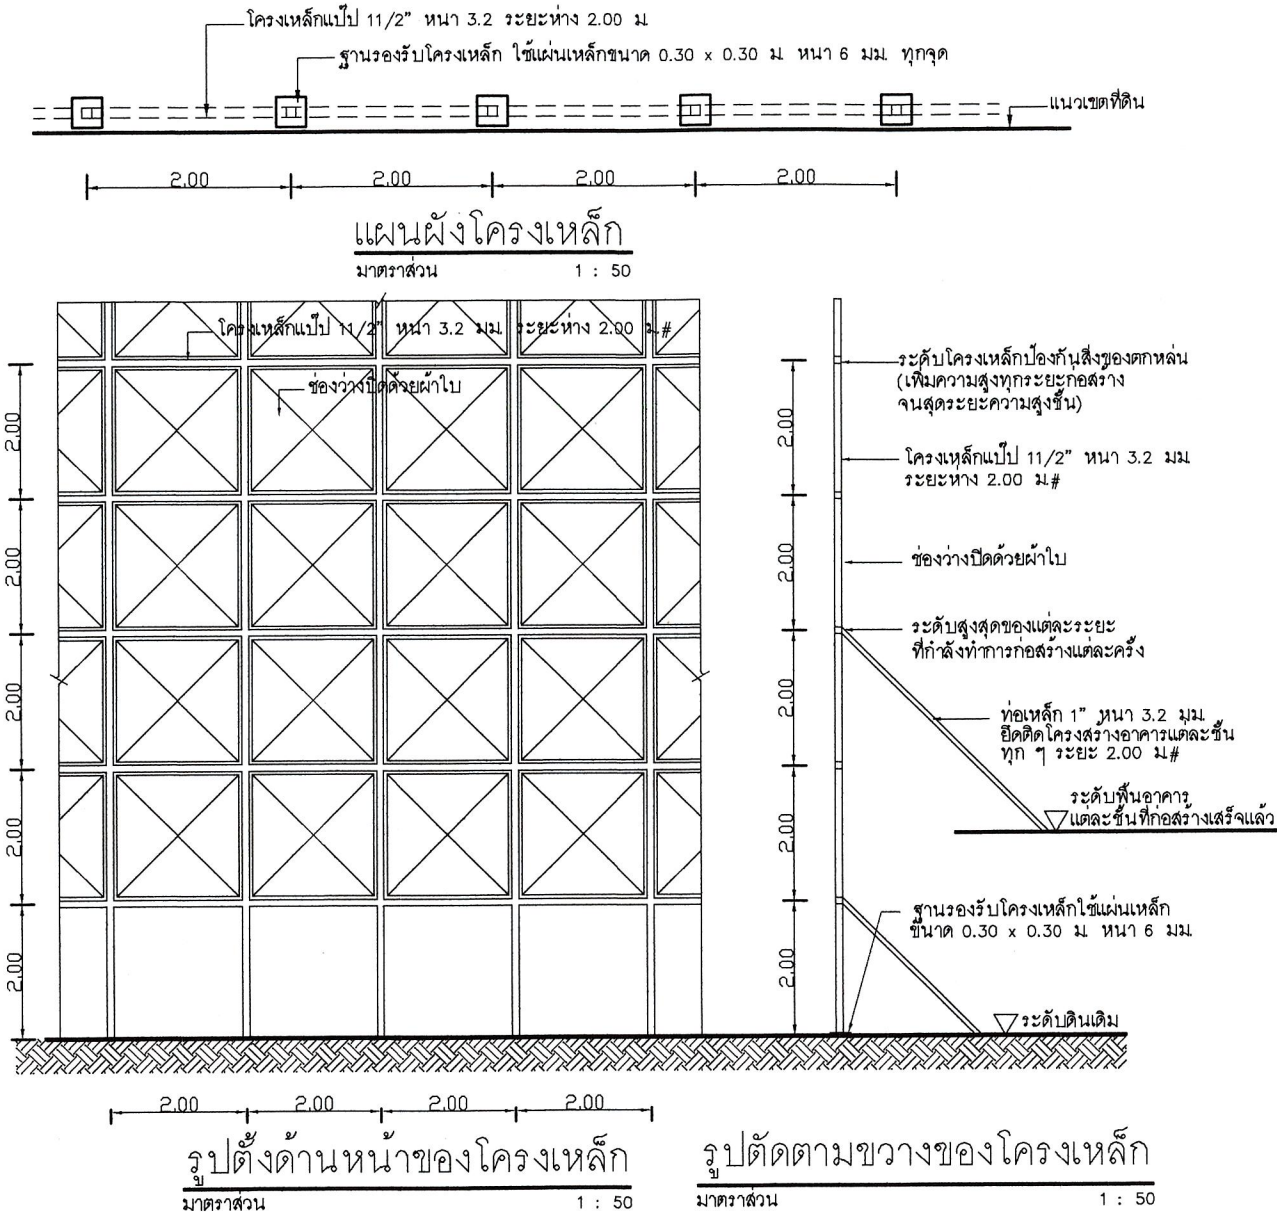

มาตรการป้องกันอันตราย และเหตุเดือดร้อน รำคาญ กับอาคารข้างเคียง
ที่ได้รับผลกระทบจะต้องปฏิบัติตามโดยเคร่งครัด ตามประกาศกรุงเทพมหานคร
ลงวันที่ ๑ พฤษภาคม ๒๕๖๔

- งานฐานราก ในการทำการก่อสร้างระดับฐานราก ด้านชิดเขตที่ดินคนอื่น จะต้องทำกันชนดินเพื่อป้องกันการสั่นสะเทือนและการไหลของดิน
- งานฐานราก ใช้ผ้าใบ ผักกระสอบ หรือ วัสดุอย่างอื่นที่คล้ายกันซึ่งกันรอบบริเวณ มีความสูงไม่น้อยกว่า 14.00 เมตร หรือ 2 ใน 3 ของความสูงของป็นชั้นตึกขึ้น หรือจะดิน
- ในการก่อสร้างจะต้องพยายามไม่ให้ครั้นของลงลงเข้าไปในเขตที่ดินของผู้อื่นและถ้าจำเป็นจะต้องติดต่อกับเจ้าของที่ดินข้างเคียงและจะต้องทำการชดเชยค่าเสียหายที่อาจเกิดขึ้นด้วย
- งานก่อสร้างบนดินกรณีทำการก่อสร้างดัดแปลง รื้อถอน หรือเคลื่อนย้ายอาคาร ในส่วนที่อยู่เหนือระดับดินเกิน 10 เมตร ผู้ดำเนินการจะต้องให้คำใบ้กับตัวอาคาร โดยยึดติดกับผนังด้านนอกมีความสูงของอาคาร ก่อสร้าง ดัดแปลง รื้อถอน หรือเคลื่อนย้ายนั้น ตลอดแนวอาคารด้านที่มีระยะราว รั้วจากแนวอาคารด้านนอกถึงที่สาธารณะหรือที่ดินข้างเคียงของผู้ครอบครองน้อยกว่าหนึ่งของความสูงของอาคารนั้นและจะต้องรักษาให้อยู่ในสภาพดีตลอดการก่อสร้างดัดแปลง รื้อถอนหรือเคลื่อนย้ายอาคารนั้น สำหรับอาคารด้านอื่นซึ่งห่างจากอาคาร ข้างเคียงเกินกว่า 30 เมตร หรือเกินกว่าหนึ่งของความสูงของอาคารที่ได้รับอนุญาตจะควบคุมด้วยรั้วไม้ไม่เกินกว่า 2 เส้นตีเมตรก็ได้ แต่ผนังด้านจะต้องเป็นไปตามข้อ 11 ของกฎกระทรวงฉบับที่ 4 (พ.ศ.2526) ออกตามความในพระราชบัญญัติควบคุมอาคาร พ.ศ.2522 ลงวันที่ 1 พฤษภาคม 2526 และตามประกาศกระทรวงมหาดไทย เรื่อง ความปลอดภัยในการก่อสร้างว่าด้วยผนังด้านข้าง วันที่ 30 มิถุนายน 2525 จะต้องมีการติดตั้งผนังกันไม่น้อยกว่า 0.80 เมตร จะต้องจัดให้มีช่องระบายน้ำสำหรับทิ้งของ และป้องกันฝุ่นละอองอันเกิดจากการก่อสร้างดัดแปลงรื้อถอน หรือเคลื่อนย้ายการทิ้งของนี้รวมทั้งรวมทั้งหมดไว้ในหรือวัสดุป้องกันวัสดุร่วงหล่น จะลำที่ดินข้างเคียง หรือต่างเจ้าของไม่ได้ เว้นแต่จะได้รับอนุญาตเป็นหนังสือ
- จะต้องทำการก่อสร้าง เฉพาะเวลากลางวันเท่านั้น นอกจากนั้น นอกจากจำเป็น ซึ่งจะอนุญาตเป็นครั้งคราว
- จะต้องสร้างรั้วชั่วคราว กันบริเวณก่อสร้างรอบ
- จะต้องจัดขยและหนว้รักษาความปลอดภัยตลอดเวลา
- ห้ามกองวัสดุก่อสร้าง หรือเครื่องมือก่อสร้างในที่สาธารณะ
- ติดตั้งปล่องทิ้งขยะ และเศษวัสดุก่อสร้างชั่วคราวกับอาคารที่จะทำการก่อสร้าง

รายการประกอบแบบ

สัญลักษณ์รายการ	รายการ	หมายเหตุ
1	งานติดตั้งโครงเหล็ก	
2	งานติดตั้งโครงเหล็ก	
โครงการ
PROJECT
ปรับปรุงอาคารปฏิบัติการ
เครื่องกลและการผลิต
(หลังอาคาร 27)

เจ้าของโครงการ
OWNER
มหาวิทยาลัยราชภัฏพระนคร

ที่ตั้งโครงการ
LOCATION
เลขที่ 9 ถนนแจ้งวัฒนะ
แขวงอนุสาวรีย์
เขตบางเขน
กรุงเทพมหานคร

สถาปนิก
ARCHITECTS
นายสมศักดิ์ ทรัพย์จันทร์ ภ.ศ.ด. 17783

วิศวกรโครงสร้าง
STRUCTURAL ENGINEER
นายสมประสงค์ ไร่ลาภ ภ.ย. 26907

วิศวกรไฟฟ้า
ELECTRICAL ENGINEER
นายจตุรภัฏ เสงฆ์ พ.ท. 746

วิศวกรสุขาภิบาล
SANITARY ENGINEER

ออกแบบภูมิทัศน์
LANDSCAPE DESIGN
ผู้เขียนแบบ
DRAWN BY
นายสมศักดิ์ ทรัพย์จันทร์

ผู้ตรวจแบบ
APPROVED BY
นายสมประสงค์ ไร่ลาภ
แบบแสดง
DRAWN TITLE
รายการประกอบแบบและแบบมาตรการการป้องกันวัสดุตกหล่น
ALL DRAWING ARE THE PROPERTY OF THE PHRANAKHON RAJABHAT UNIVERSITY
AND CAN NOT BE USED WITHOUT THE PERMISSION

มาตราส่วน
SCALE
1:100
แบบที่แก้ไข
REVISION
เลขที่แบบ
model number

หมายเลขแบบ
model number
วันที่
DATE
14/11/68

จำนวนทั้งหมด
TOTAL
AR-02 17

รายละเอียดการก่อสร้างทั่วไปโดยย่อ

1. อีฐที่ใช้ในการก่อสร้างต้องเป็นอีฐที่ป็นด้วยเครื่องขนาดมาตรฐาน มอก.เป็นชั้นต่ำ
2. ห้ามนำเศษอีฐที่ใช้แล้วมาใช้ในการก่อสร้าง และปูนก่อจะต้องไม่หนาเกินมาตรฐานที่ใช้ทั่วไป
3. ผืนส่วนที่อยู่ใต้ดินบริเวณที่น้ำอาจรั่วซึมได้จะต้องผสมน้ำยากันซึม โดยเฉพาะกับส่วนเก็บน้ำใต้ดินใต้ถูกต้องตามมาตรฐานการก่อสร้าง
4. ทับหลัง ค.ส.ล. จะต้องมียึดรอบประตูหน้าต่างทุกช่อง จะต้องมีเสาเอ็นที่มุมผนังอิฐทุกมุมหรือที่ผนังอิฐหลุดลอยโดยไม่ติดกับเสาและส่วนที่ติดกับเสาจะต้องมีเหล็กขนาดกึ่ง 6 มม. ยึดตลอดแนวผนังทุกระยะ 30 ซม.
5. เสาเอ็นจะต้องมีขนาดไม่เล็กกว่า 10 ซม. และมีความกว้างเท่ากับความกว้างของผนังเสริมด้วยเหล็กถูกใช้
6. ผนังอิฐกว้างและสูงเกิน 2.00 เมตร จะต้องมีเสาเอ็น ค.ส.ล. ตลอดความกว้างและความสูงของกำแพง ระยะของเสาเอ็นห้ามเกิน 2.00 เมตร
7. คานทับหลังผนังก่ออิฐที่ก่อสูงไม่ถึงห้องคานจะต้องมีคานทับหลังตรงช่วงกลางผนังและช่วงคานทับหลังจะต้องไม่เกิน 2.00 เมตร
8. ผู้รับจ้างจะต้องเตรียมช่อง Shaft ต่างๆของงานระบบทั้งหมดที่เกี่ยวข้องกับงานก่อสร้าง การจัดเตรียมจะต้องทำการก่อนการเทพื้น ค.ส.ล. หรือก่อนผนังแต่ถ้า ส่วนใดในแบบไม่ได้ระบุไว้ชัดเจน แต่เป็นงานที่ต้องทำเพื่อให้งานระบบต่างๆที่ต่อเนื่องกับงานก่อสร้าง ผู้รับจ้างจะต้องทำโดยไม่คิดค่าใช้จ่ายเพิ่มเติมทั้งสิ้น
9. ก่อนเทคอนกรีตเสา,คาน,พื้นหรืองานคอนกรีตส่วนอื่นๆทุกครั้ง ผู้รับจ้างจะต้องแจ้งเป็นลายลักษณ์อักษรให้คณะกรรมการตรวจการจ้างทราบล่วงหน้าเพื่อทำการตรวจเช็คระยะต่างๆให้ถูกต้องตามแบบสถาปัตยกรรมและวิศวกรรม ก่อนการก่อสร้างจริง
10. ข้อความในรายการที่ระบุไว้ว่าหรือเทียบเท่า"ผู้รับจ้างจะต้องส่งตัวอย่างหรือเอกสารหรือทั้ง 2 อย่าง มามากกว่า 1 ตัวอย่าง เพื่อจะได้เปรียบเทียบคุณภาพ โดยกรรมการตรวจการจ้าง ในการขอใช้วัสดุอุปกรณ์เทียบเท่านี้ ถ้าวัสดุอุปกรณ์ที่กำหนดไว้ในแบบมีราคาสูงกว่า ผู้รับจ้างยินดีที่จะให้ผู้ว่าจ้างหักเงินส่วนที่สูงกว่าคืน หากราคาวัสดุและอุปกรณ์ที่ขอเทียบเท่าสูงกว่า ราคาที่กำหนดในแบบ ผู้รับจ้างยินดีที่จะไม่ขอเพิ่มเงินและเวลาที่เสียไปในการขอเปรียบเทียบการใช้วัสดุอุปกรณ์ แต่ละรายการนั้นๆ
11. สิ่งที่ปรากฏในแบบแปลนและรายการกิติ หรือมิได้ปรากฏในแบบแปลนและรายการกิติ ถ้าสิ่งนั้นจะเป็นส่วนช่วยให้งานก่อสร้างดำเนินไปด้วยดีและถูกต้องตามหลักวิชาการก่อสร้างที่ดี และได้มาตรฐาน ผู้รับจ้างจะต้องปฏิบัติตามการก่อสร้างโดยไม่คิดค่าใช้จ่ายใดๆเพิ่มขึ้น
12. สิ่งใดที่ปรากฏในรายการก่อสร้างหรือแบบแปลนต่างๆ หรือแบบแปลนขัดแย้งกัน ให้ผู้รับจ้างถือสิ่งที่ดีกว่าเป็นเกณฑ์ในการตัดสินใจ ในกรณีที่มีได้ระบุข้อความ หรือตัวเลขไว้แน่นอน ให้ถือคำวินิจฉัยของผู้ควบคุมงานเป็นหลัก ถ้ายังไม่สามารถหาข้อสรุปได้จึงจะขอการตัดสินใจจากคณะกรรมการตรวจการจ้างอนุมัติก่อนลงมือปฏิบัติงาน และห้ามผู้รับจ้างทำงานโดยปราศจากแบบแปลนการก่อสร้าง หรือไม่มี Shop Drawing หรือคำแนะนำที่ถูกต้อง จากสถาปนิกหรือวิศวกร
13. คณะกรรมการตรวจการจ้างมีอำนาจสั่งการดัดแปลงแก้ไขงาน เพื่อให้งานดำเนินไปในทางที่ดีและเหมาะสมกับงาน พร้อมทั้งถูกต้องตามหลักวิชาการทางด้านสถาปัตยกรรมและวิศวกรรม โดยให้ผู้รับจ้างถือเสมือนหนึ่งว่า การแก้ไขนั้นๆไม่ใช้งานเพิ่มเติมและคิดค่าใช้จ่ายเพิ่มเติมใดๆไม่ได้ทั้งสิ้น
14. วัสดุก่อสร้างและเครื่องมืออุปกรณ์ในการก่อสร้างต่างๆ ผู้รับจ้างจะต้องจัดเก็บไว้ในที่ปลอดภัยและห้ามเคลื่อนย้ายสิ่งของเหล่านั้นออกนอกบริเวณสถานที่ก่อสร้างเพื่อนำไปใช้ในโครงการอื่นๆของผู้รับจ้างเองไม่ได้ทั้งสิ้น
15. ผู้รับจ้างจะต้องเก็บแบบแปลนไว้ในสำนักงาน ณ สถานที่ก่อสร้าง 1 ชุด รวมทั้ง Shop Drawing และ As-Built Drawing ที่ต้องมีการ Update ตลอดเวลาเพื่อให้คณะกรรมการตรวจการจ้างหรือผู้เกี่ยวข้องเรียกตรวจเช็คงานได้ตลอดเวลา
16. สำนักงานชั่วคราวภายในบริเวณสถานที่ก่อสร้างจะต้องทำการรั้วกั้นออกก่อนส่งมอบงานงวดสุดท้าย พร้อมทั้งทำความสะอาดอาคารและพื้นที่โดยรอบทั้งหมด

17. ผู้รับจ้างจะต้องรักษาสภาพ,ต้นไม้,ถนน ที่อยู่ภายในบริเวณสถานที่ก่อสร้างและไม่กีดขวางงานก่อสร้างให้อยู่ในสภาพเรียบร้อย ถนนที่รถวิ่งเข้าและออกจะต้องสะอาดและไม่เสียหาย และในกรณีที่การก่อสร้างนั้นๆกีดขวางการจราจร,ทางระบายน้ำหรืองานอื่นๆที่จะก่อให้เกิดความเดือดร้อนแก่ชุมชนนั้นๆผู้รับจ้างจะต้องรับดำเนินการให้แล้วเสร็จในเวลาอันสมควร และผู้รับจ้างจะต้องจัดการป้องกันอันตรายใดๆอันอาจเกิดกับบุคคลหรือบุคคลที่ทำงานก่อสร้างอื่นและทรัพย์สินใกล้เคียงและความเสียหายที่เกิดขึ้นจากข้อความดังกล่าวข้างต้น โดยผู้รับจ้างจะต้องจัดการซ่อมแซมหรือเปลี่ยนใหม่ให้เหมาะสม ค่าใช้จ่ายในการนี้เป็นของผู้รับจ้างเองทั้งสิ้น
18. ตลอดเวลาที่มีการก่อสร้างกำลังดำเนินการอยู่ ผู้รับจ้างจะต้องแต่งตั้งตัวแทนของผู้รับจ้าง ซึ่งมีอำนาจเต็มที่ที่จะรับคำสั่ง คำแนะนำต่างๆจากผู้ว่าจ้างหรือตัวแทนของผู้ว่าจ้าง และต้องมีอำนาจในการสั่งงานและควบคุมงาน คำสั่งและคำแนะนำใดๆที่คณะกรรมการตรวจการจ้างได้ให้ไว้แก่ตัวแทนของผู้รับจ้างนั้นให้ถือว่าแจ้งแก่ผู้รับจ้างแล้วเช่นกัน
19. ผู้ว่าจ้างสามารถแก้ไขเปลี่ยนแปลงวัสดุก่อสร้างได้ตามข้อกำหนดของสัญญาการก่อสร้างในขอบเขตอันเหมาะสม โดยผู้ว่าจ้างจะแจ้งให้ทราบล่วงหน้าหรือเป็นลายลักษณ์อักษรอย่างเร่งด่วนเพื่อให้คณะกรรมการตรวจการจ้างอนุมัติเปลี่ยนแปลงความเหมาะสมกับสภาพงาน
20. หากผู้รับจ้างปฏิบัติงานไม่ถูกต้องตามหลักวิชาช่าง หรือทำด้วยฝีมือไม่ปราณีตเรียบร้อย คณะกรรมการตรวจการจ้างมีสิทธิ์สั่งให้ผู้รับจ้างแก้ไขได้ และจะต้องรีบแก้ไขในระยะเวลาอันสั้น โดยผู้รับจ้างจะเรียกค่าเสียหายใดๆเพิ่มเติมไม่ได้
21. ผู้รับจ้างจะต้องจัดหาช่างที่มีฝีมือและมีประสบการณ์มาทำการการก่อสร้าง ทั้งนี้เพื่อให้งานของโครงการอยู่ในระดับมาตรฐาน
22. ในกรณีแบบแปลนทางสถาปัตยกรรมและวิศวกรรมขัดแย้งกันหรือตัวเลข Dimension ต่างๆขัดแย้งกับแบบแปลนหรือตัวเลขไม่ชัดเจนหรือไม่ได้ระบุในแบบแปลนหรือแบบขยายส่วนหนึ่งส่วนใด ผู้รับจ้างจะต้องทำการสอบถามคณะกรรมการตรวจการจ้างก่อนทุกครั้ง ห้ามทำงานโดยปราศจากความเข้าใจแบบ
23. การตัดสินใจดำเนินการก่อสร้างทุกจุดของโครงการ ผู้รับจ้างจะต้องพิจารณาทำในสิ่งที่ดีกว่าเป็นเกณฑ์ในการก่อสร้างทุกครั้ง เพื่อความมั่นคงแข็งแรงและปลอดภัยสำหรับผู้ใช้สอยอาคาร

หมายเหตุ

1. ผู้รับจ้างต้องใช้วัสดุประเภทวัสดุหรือครุภัณฑ์ที่จะใช้ในงานก่อสร้างเป็นวัสดุที่ผลิตภายในประเทศโดยต้องใช้ไม่น้อยกว่าร้อยละ 60 ของมูลค่าวัสดุที่จะใช้ ในงานก่อสร้างทั้งหมดตามสัญญาและต้องจัดทำแผนการใช้วัสดุที่ผลิตภายในประเทศ (ตามตารางที่หน่วยงานกำหนด)โดยส่งให้มหาวิทยาลัยฯ ภายใน 60 วัน นับถัดจากวันลงนามในสัญญา
2. ผู้รับจ้างต้องใช้เหล็กที่ผลิตภายในประเทศไม่น้อยกว่าร้อยละ 90 ของปริมาณเหล็กที่ต้องใช้ทั้งหมด ตามสัญญาและต้องจัดทำแผนการใช้เหล็กที่ผลิตภายในประเทศ (ตามตารางที่หน่วยงานกำหนด)โดยส่งให้มหาวิทยาลัยฯ ภายใน 60 วัน นับถัดจากวัน ลงนามในสัญญา

ในกรณีที่แบบก่อนปรับปรุงกับแบบหลังปรับปรุงขัดแย้งกัน ให้ผู้รับจากยึดตามแบบหลังปรับปรุงเป็นหลัก



มหาวิทยาลัยราชภัฏพระนคร
PHRANAKHON RAJABHAT UNIVERSITY

โครงการ
PROJECT:

ปรับปรุงอาคารปฏิบัติการ
เครื่องกลและการผลิต
(หลังอาคาร 27)

เจ้าของโครงการ
OWNER

มหาวิทยาลัยราชภัฏพระนคร

ที่ตั้งโครงการ
LOCATION:

เลขที่ 9 ถนนแจ้งวัฒนะ
แขวงจตุจักร
เขตบางเขน
กรุงเทพมหานคร

สถาปนิก
ARCHITECTS:

นายสมศักดิ์ ทัพย์พันธ์ ก.ศ.อ. 17783

วิศวกรโครงสร้าง
STRUCTURAL ENGINEERS:

นายสมประสงค์ ใจสะอาด กษ. 26907

วิศวกรไฟฟ้า
ELECTRICAL ENGINEER:

นายประภาพร เสง่า พ.ท. 746

วิศวกรสุขาภิบาล
SANITARY ENGINEER:

ออกแบบภูมิทัศน์
LANDSCAPE DESIGN:

ผู้เขียนแบบ
DRAWN BY:

นายสมศักดิ์ ทัพย์พันธ์

ผู้ตรวจแบบ
APPROVED BY:

นายสมประสงค์ ใจสะอาด

แบบแปลน
DRAWN TITLE:

รายละเอียดการก่อสร้างทั่วไปโดยย่อ

มาตราส่วน
SCALE:

1:100

แบบแก้ไข
REVISION:

หมายเลขแบบ
model number:


แผ่นที่
SHEET NO.

จำนวนทั้งหมด
TOTAL

AR-03 | 17

วันที่
DATE

1/11/68

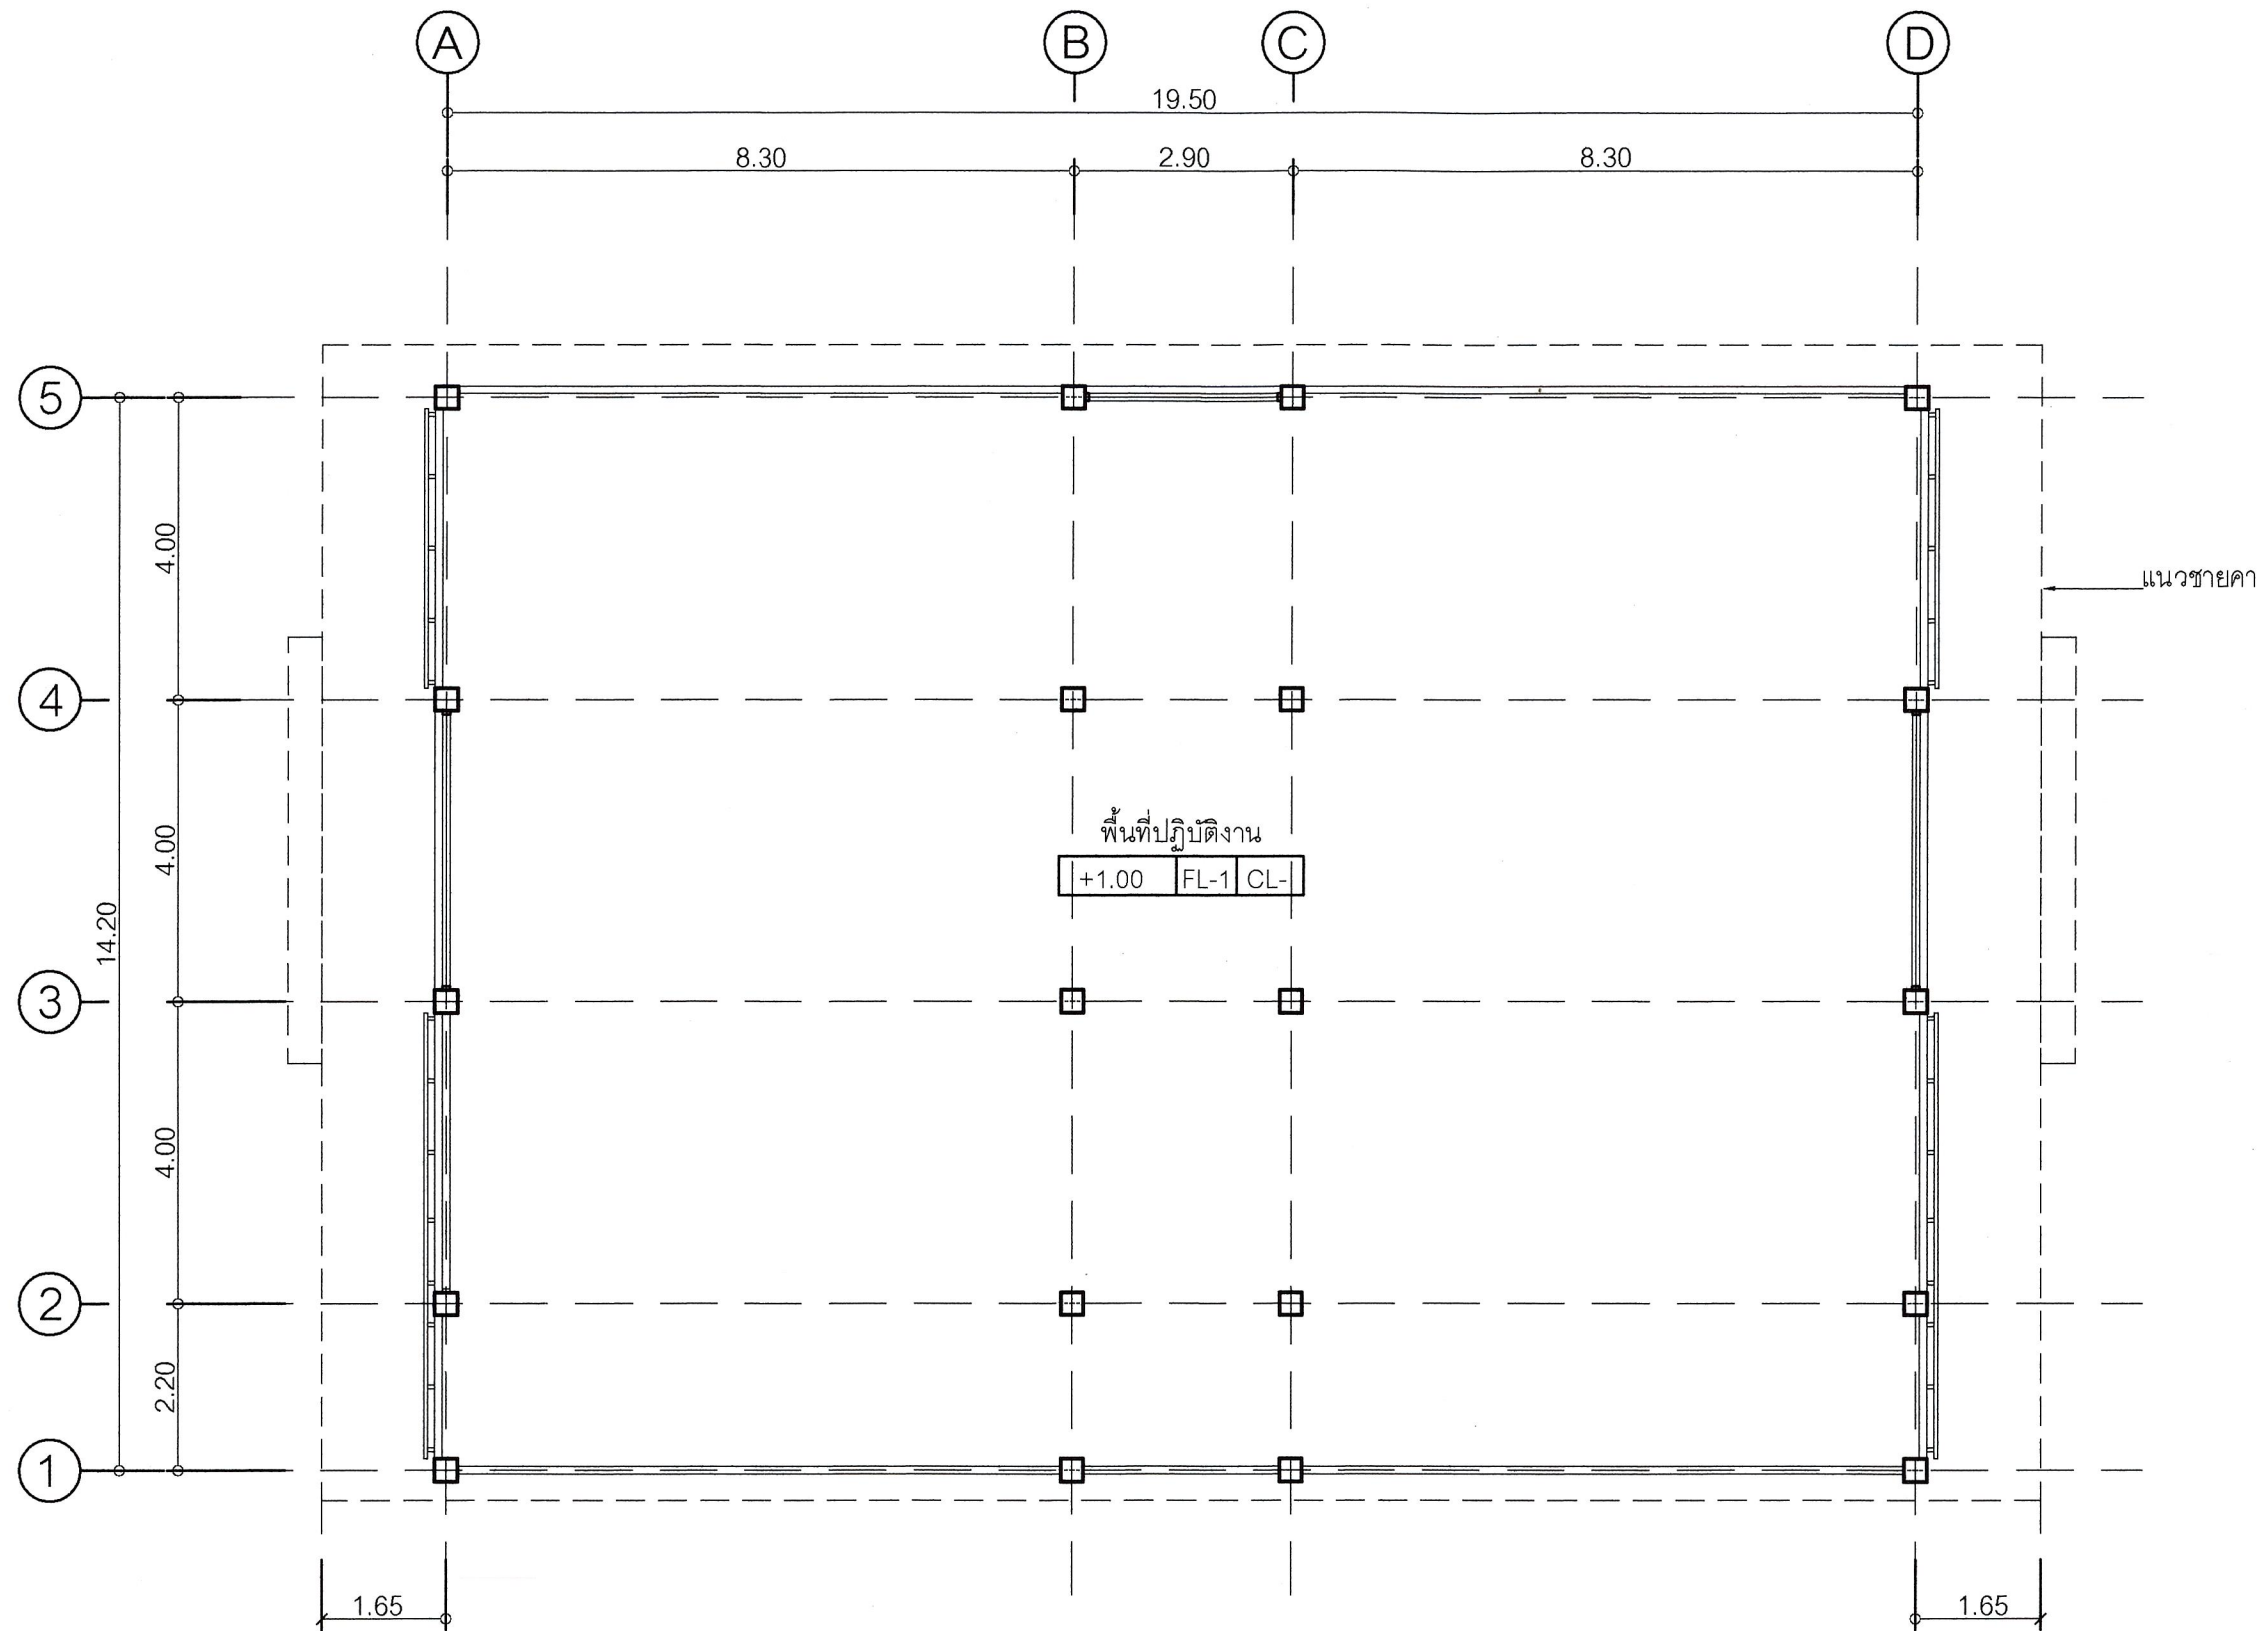

แปลนพื้นที่อาคารปฏิบัติการเครื่องกลและการผลิต (ก่อนปรับปรุง)
 มาตรฐาน 1:100

AR-04 17



มหาวิทยาลัยราชภัฏพระนคร
 PHRA NAKHON RAJABHAT UNIVERSITY

โครงการ
 PROJECT

ปรับปรุงอาคารปฏิบัติการ
 เครื่องกลและการผลิต
 (หลังอาคาร 27)

เจ้าของโครงการ
 OWNER

มหาวิทยาลัยราชภัฏพระนคร

ที่ตั้งโครงการ
 LOCATION

เลขที่ 9 ถนนแจ้งวัฒนะ
 แขวงอนุสาวรีย์
 เขตบางเขน
 กรุงเทพมหานคร

สถาปนิก
 ARCHITECTS

นายสมศักดิ์ ทรัพย์จันทร์ ก.ศ. 17783

วิศวกรโครงสร้าง
 STRUCTURAL ENGINEERS

นายสมประสงค์ โชติลาภ ก.บ. 26807

วิศวกรไฟฟ้า
 ELECTRICAL ENGINEER

นายประภาส เสมา พ.ท. 746

วิศวกรสุขาภิบาล
 SANITARY ENGINEER

ออกแบบภูมิทัศน์
 LANDSCAPE DESIGN

นายสมศักดิ์ ทรัพย์จันทร์

ผู้ตรวจสอบแบบ
 APPROVED BY

นายสมประสงค์ โชติลาภ

แบบแสดง
 DRAWN TITLE

แปลนพื้นที่อาคารปฏิบัติการเครื่องกลและการผลิต (ก่อนปรับปรุง)
 ALL DRAWING ARE THE PROPERTY OF THE PHRA NAKHON RAJABHAT UNIVERSITY
 AND CAN NOT BE USED WITHOUT THE PERMISSION

มาตรฐาน
 SCALE

1:100

แบบที่แก้ไข
 REVISION

1

1

1

1

หมายเลขแบบ
 model number

AR-04


วันที่
 DATE

14/11/68

1

1

1

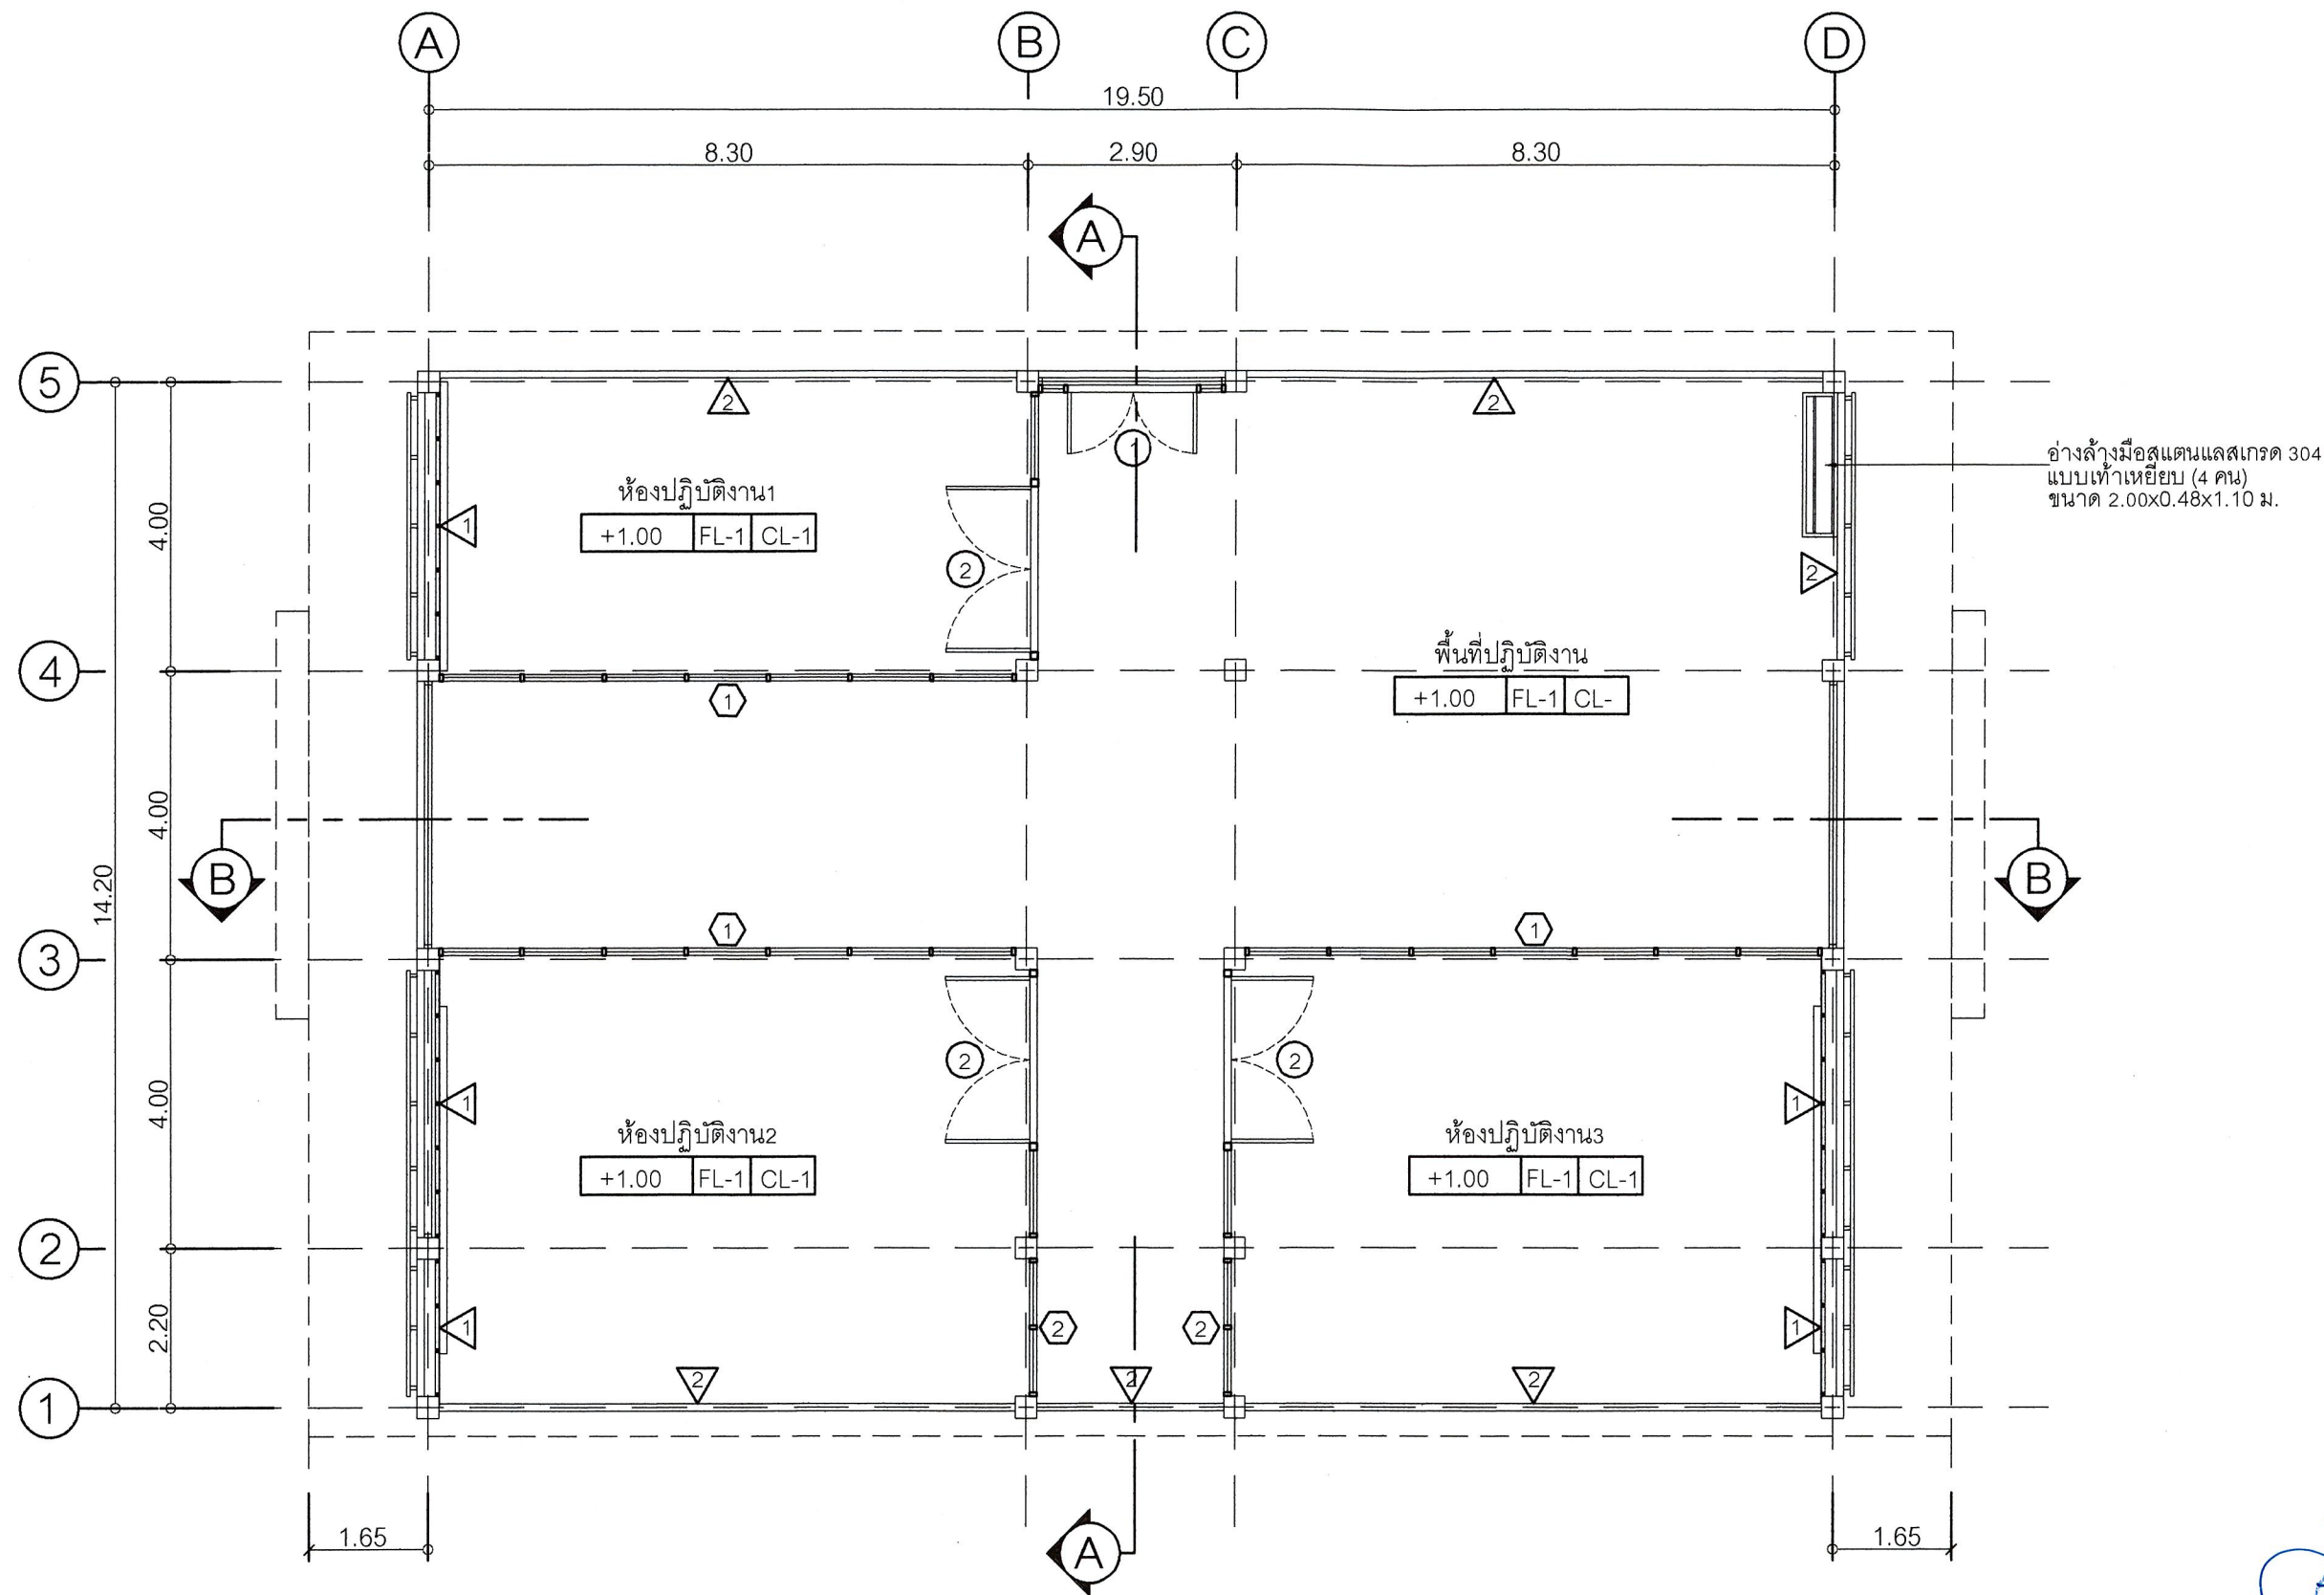

แปลนพื้นที่อาคารปฏิบัติการเครื่องกลและการผลิต (หลังปรับปรุง)
มาตราส่วน 1:100

Signature and Stamp of the Architect/Engineer.



มหาวิทยาลัยราชภัฏพระนคร
PHRANAKHON RAJABHAT UNIVERSITY

โครงการ
PROJECT:

ปรับปรุงอาคารปฏิบัติการ
เครื่องกลและการผลิต
(หลังอาคาร 27)

เจ้าของโครงการ
OWNER:

มหาวิทยาลัยราชภัฏพระนคร

ที่ตั้งโครงการ
LOCATION:

เลขที่ 9 ถนนแจ้งวัฒนะ
แขวงอนุสาวรีย์
เขตบางเขน
กรุงเทพมหานคร

สถาปนิก
ARCHITECTS:

นายสมศักดิ์ จิพย์จันทร์ ก.ส. 17783

วิศวกรโครงสร้าง
STRUCTURAL ENGINEERS:

นายสมประสงค์ โชติลาภ ก.ย. 26907

วิศวกรไฟฟ้า
ELECTRICAL ENGINEER:

นายเชษฐาภรณ์ เสมา พ.ก. 746

วิศวกรสุขาภิบาล
SANITARY ENGINEER:

ออกแบบภูมิทัศน์
LANDSCAPE DESIGN:

ผู้เขียนแบบ
DRAWN BY:

นายสมศักดิ์ จิพย์จันทร์

ผู้ตรวจแบบ
APPROVED BY:

นายสมประสงค์ โชติลาภ

แบบแปลน
DRAWN TITLE:

แปลนพื้นที่อาคารปฏิบัติการเครื่องกลและการผลิต (หลังปรับปรุง)

ALL DRAWING ARE THE PROPERTY OF THE PHRANAKHON RAJABHAT UNIVERSITY
AND CAN NOT BE USED WITHOUT THE PERMISSION

มาตราส่วน
SCALE:

1:100

แบบที่แก้ไข
REVISION:

หมายเลขแบบ
model number:


AR-05

วันที่
DATE:

14/11/68

จำนวนทั้งหมด
TOTAL:

17

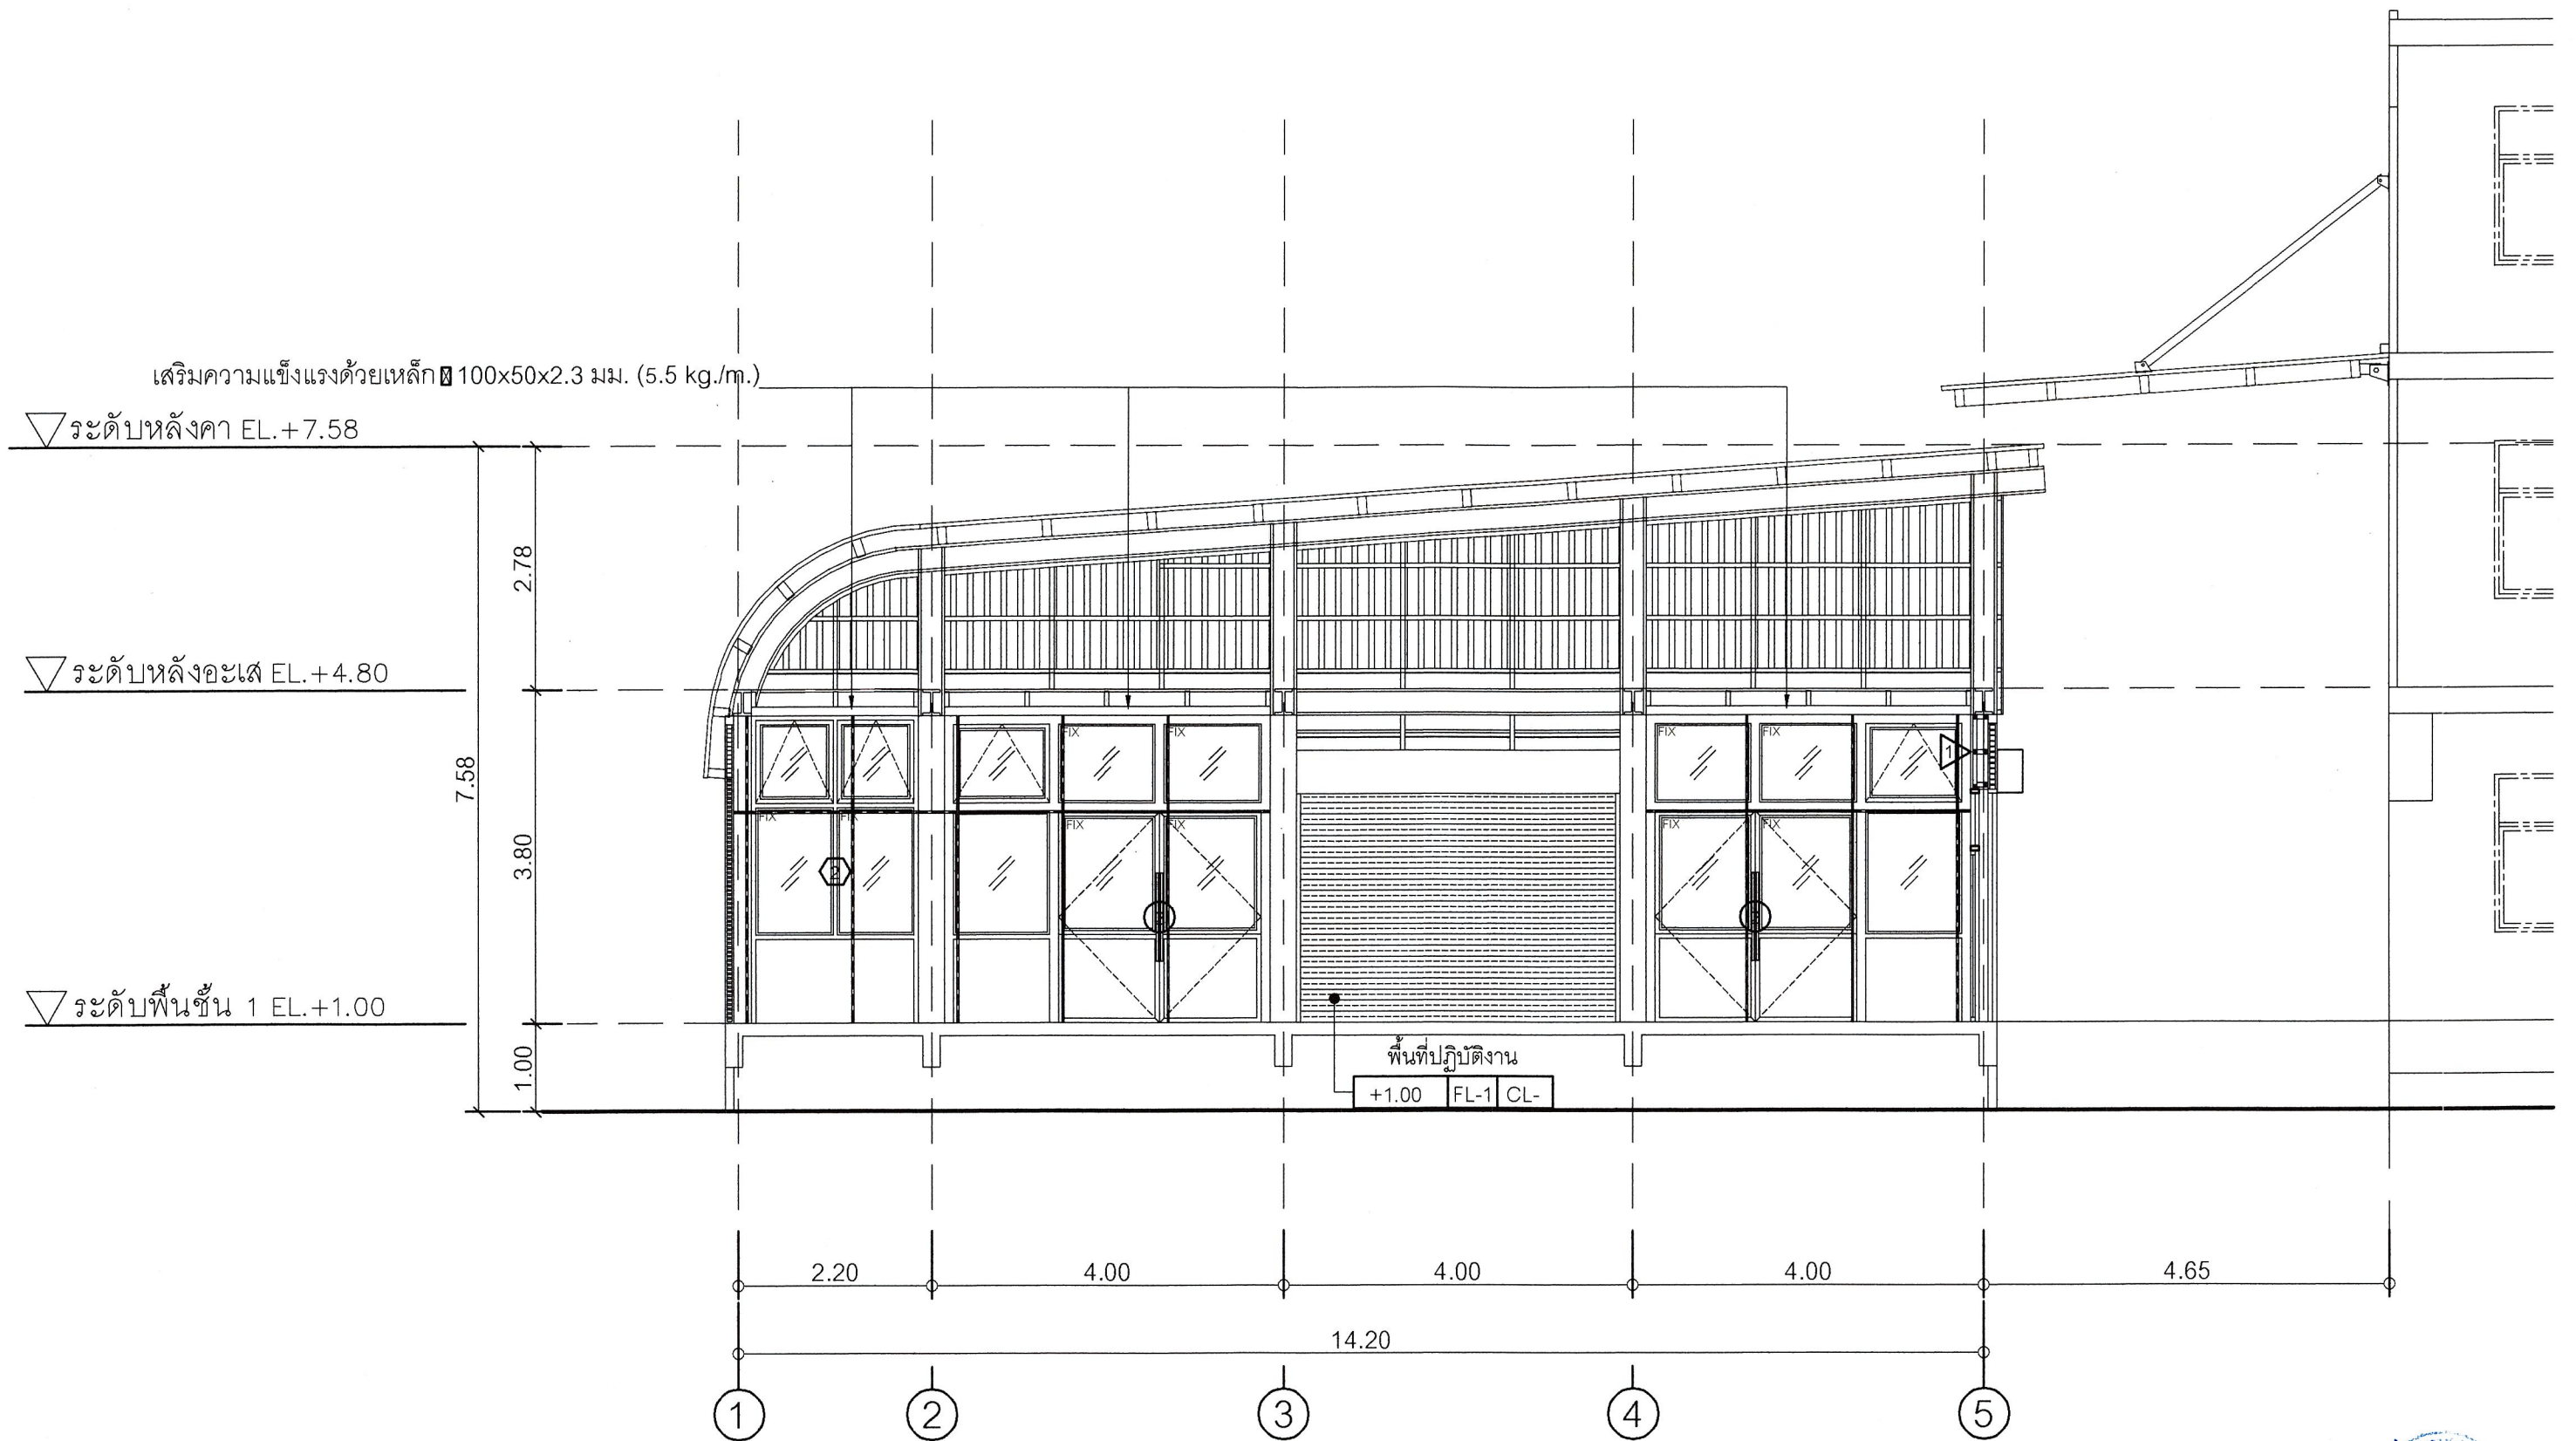

รูปตัด A-A
มาตราส่วน 1:75

AR-06 | 17

วันที่ 14/11/68



โครงการ
PROJECT

ปรับปรุงอาคารปฏิบัติการ
เครื่องกลและการผลิต
(หลังอาคาร 27)

เจ้าของโครงการ
OWNER

มหาวิทยาลัยราชภัฏพระนคร

ที่ตั้งโครงการ
LOCATION

เลขที่ 9 ถนนแจ้งวัฒนะ
แขวงอนุสาวรีย์
เขตบางเขน
กรุงเทพมหานคร

สถาปนิก
ARCHITECTS

นายสมศักดิ์ ทรัพย์จันทร์ ภา.ศ. 17783

วิศวกรโครงสร้าง
STRUCTURAL ENGINEERS

นายสมศักดิ์ ทรัพย์จันทร์ ภา.ศ. 26807

วิศวกรไฟฟ้า
ELECTRICAL ENGINEER

นายเชษฐาภรณ์ เตชะ พท. 746

วิศวกรสุขาภิบาล
SANITARY ENGINEER

ออกแบบภูมิทัศน์
LANDSCAPE DESIGN

ผู้เขียนแบบ
DRAWN BY

นายสมศักดิ์ ทรัพย์จันทร์

ผู้ตรวจแบบ
APPROVED BY

นายสมศักดิ์ ทรัพย์จันทร์

แบบแสดง
DRAWN TITLE

รูปตัด A-A

มาตราส่วน
SCALE

1:75

แบบที่แก้ไข
REVISION

เลขที่แบบ
MODEL NUMBER

หมายเลขแบบ
MODEL NUMBER

AR-06

วันที่
DATE

14/11/68

จำนวนทั้งหมด
TOTAL

17


ALL DRAWING ARE THE PROPERTY OF THE PHRANAKHON RAJABHAT UNIVERSITY
AND CAN NOT BE USED WITHOUT THE PERMISSION

เสริมความแข็งแรงด้วยเหล็ก 100x50x2.3 มม. (5.5 kg./m.)

▽ระดับหลังคา EL.+7.58

▽ระดับหลังอะแด EL.+4.80

▽ระดับพื้นชั้น 1 EL.+1.00

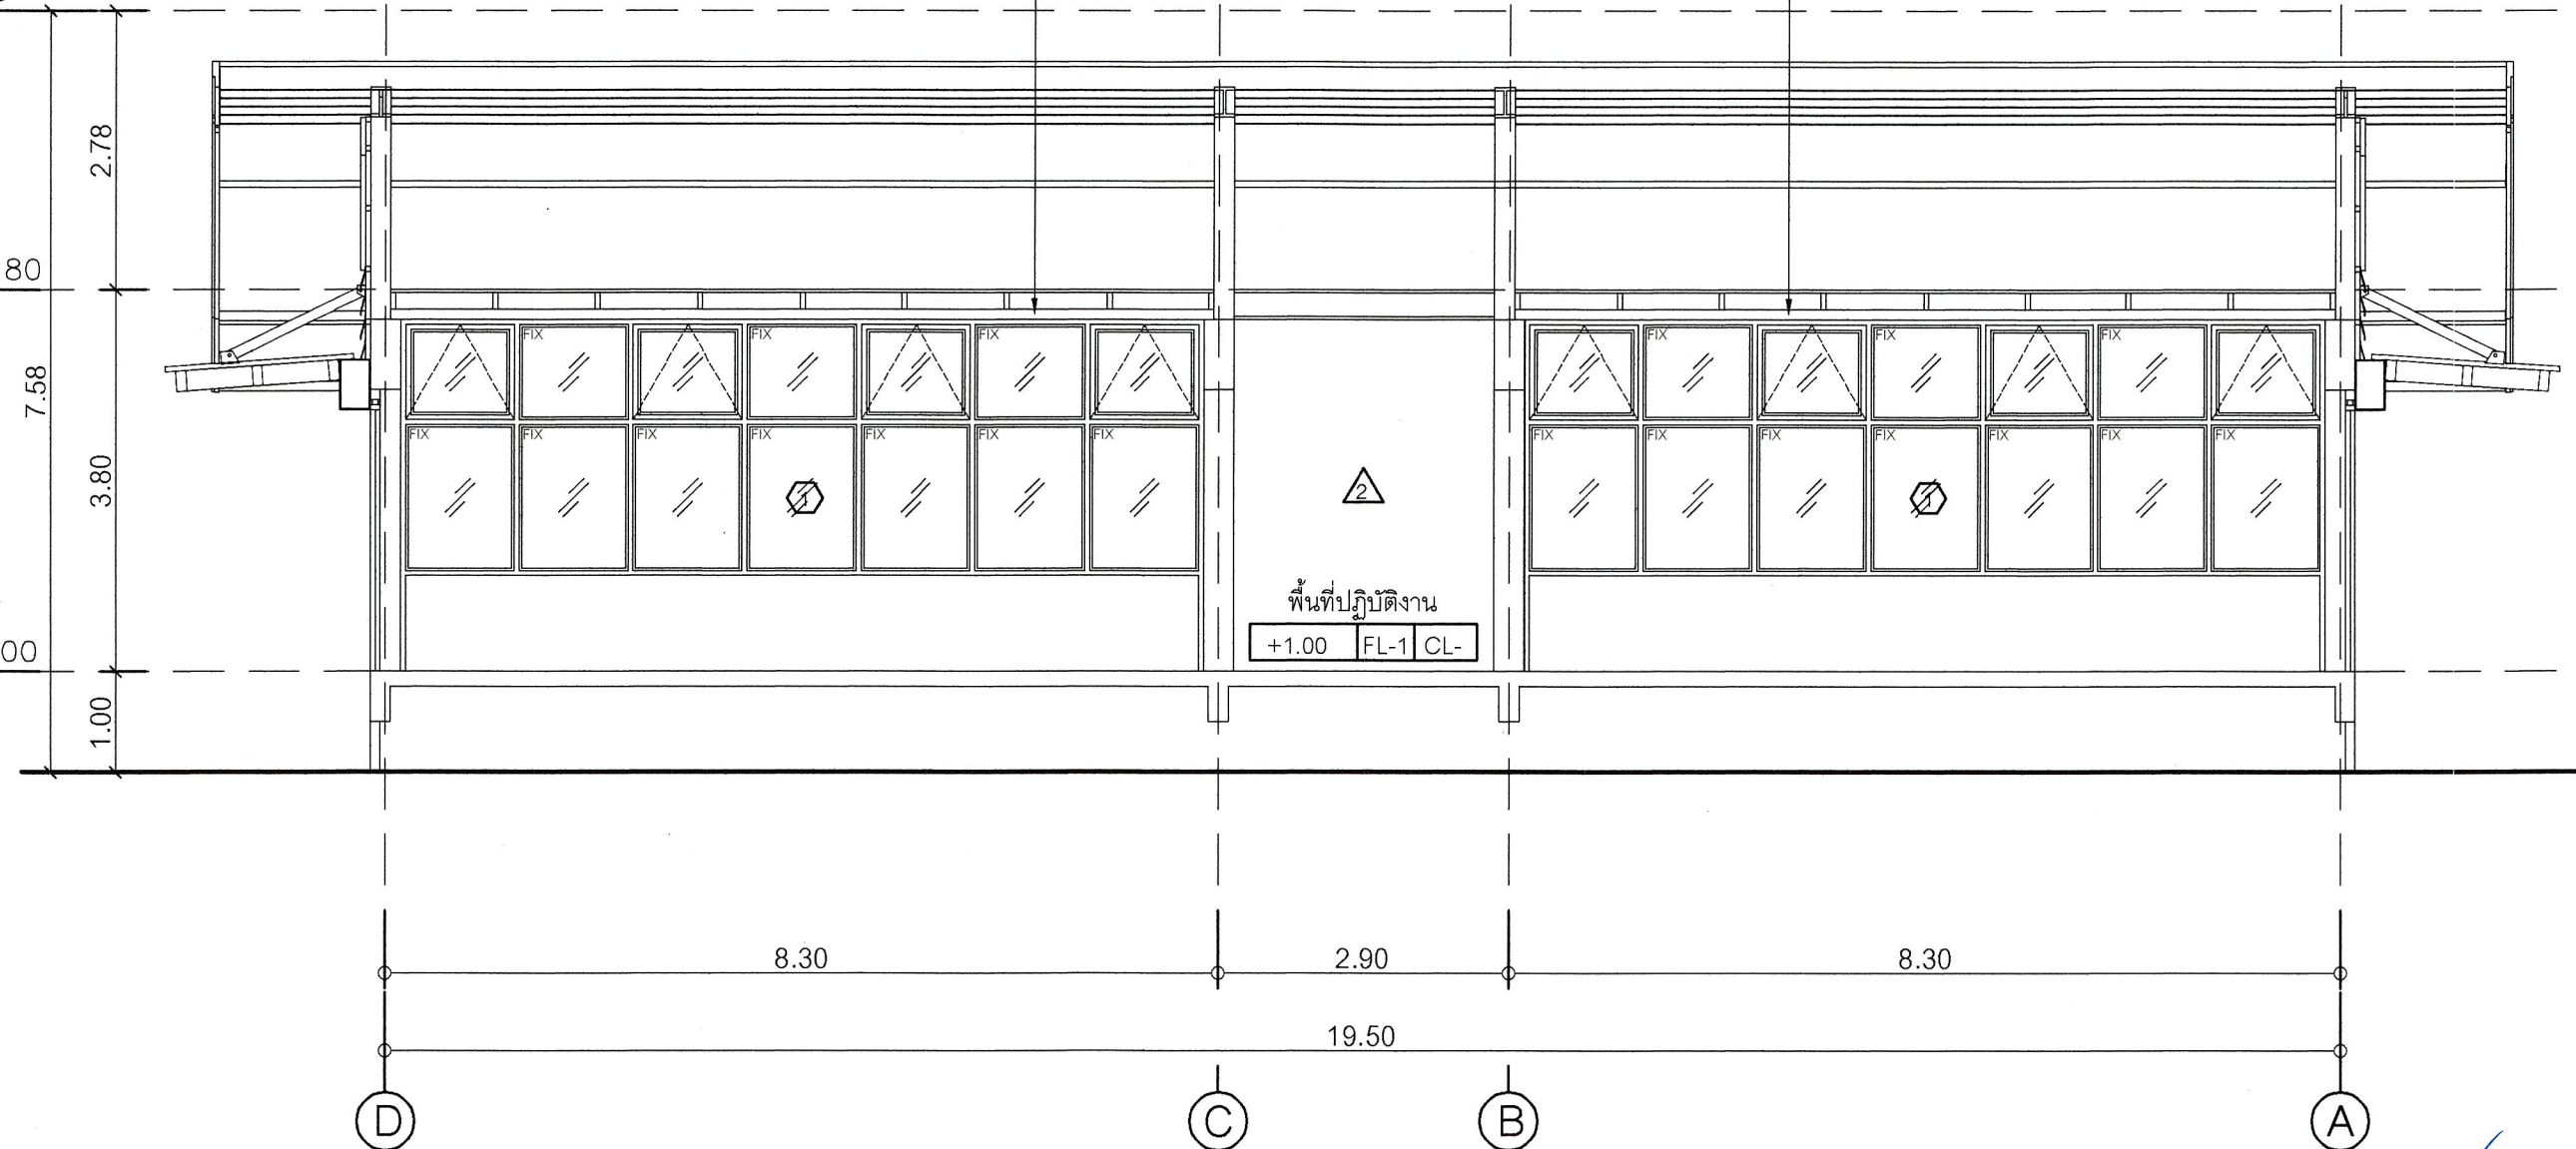

รูปตัด B-B
มาตราส่วน 1:75



มหาวิทยาลัยราชภัฏพระนคร
PHRANAKHON RAJABHAT UNIVERSITY

โครงการ
PROJECT

ปรับปรุงอาคารปฏิบัติการ
เครื่องกลและการผลิต
(หลังอาคาร 27)

เจ้าของโครงการ
OWNER

มหาวิทยาลัยราชภัฏพระนคร

ที่ตั้งโครงการ
LOCATION

เลขที่ 9 ถนนแจ้งวัฒนะ
แขวงอนุสาวรีย์
เขตบางเขน
กรุงเทพมหานคร

สถาปนิก
ARCHITECTS

นายสมศักดิ์ ทรัพย์จันทร์ ก.ศ. 17783

วิศวกรโครงสร้าง
STRUCTURAL ENGINEERS

นายสมประสงค์ โชติลา ก.ย. 26907

วิศวกรไฟฟ้า
ELECTRICAL ENGINEER

นายจะภาพร เสภา พ.ท. 7.46

วิศวกรสุขาภิบาล
SANITARY ENGINEER

ออกแบบภูมิทัศน์
LANDSCAPE DESIGN

ผู้เขียนแบบ
DRAWN BY

นายสมศักดิ์ ทรัพย์จันทร์

ผู้ตรวจแบบ
APPROVED BY

นายสมประสงค์ โชติลา

แบบแสดง
DRAWN TITLE

รูปตัด B-B

ALL DRAWING ARE THE PROPERTY OF THE PHRANAKHON RAJABHAT UNIVERSITY
AND CAN NOT BE USED WITHOUT THE PERMISSION

มาตราส่วน
SCALE

1:75

แบบที่แก้ไข
REVISION

ชื่อแบบ
model number

หมายเลขแบบ
model number



AR-07

วันที่
DATE

14/11/68

จำนวนทั้งหมด
TOTAL



17

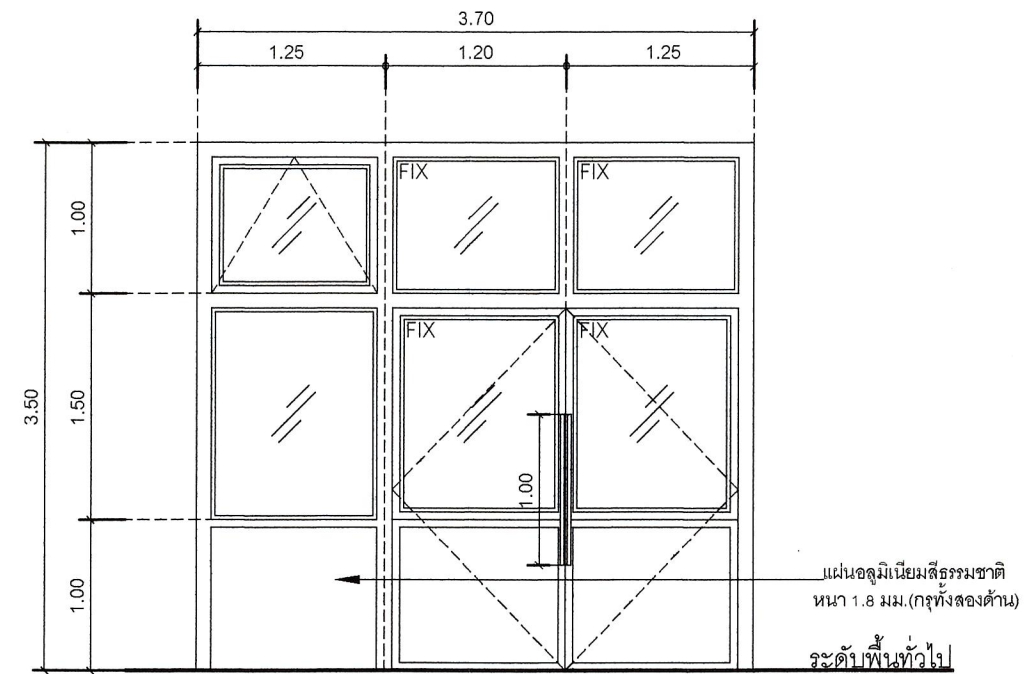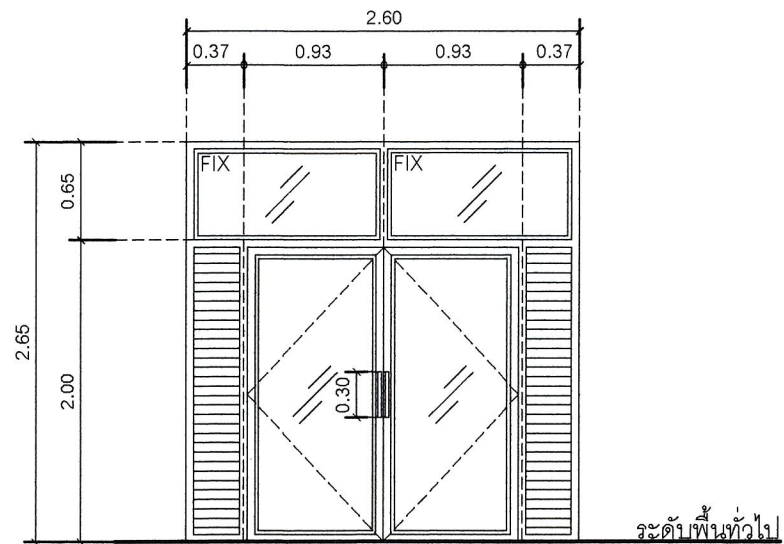

1	
ชนิดประตู	ประตูบานเปิดคู่ พร้อมช่องแสงติดตาย
วงกบ	อลูมิเนียมสีธรรมชาติ ขนาด 1 3/4"x4" หน้า 2.0 มม.
กรอบบาน	อลูมิเนียมสีธรรมชาติ ขนาด 3/4"x3" หน้า 1.8 มม.
ลูกพับ	กระจกโลหะหวาย หน้า 6 มม. และเกล็ดอลูมิเนียมสีธรรมชาติ หน้า 1.8 มม.
อุปกรณ์	มือจับ (อุปกรณ์ครบชุด)

2	
ชนิดประตู	ประตูบานเปิดคู่ พร้อมช่องแสงติดตาย
วงกบ	อลูมิเนียมสีธรรมชาติ ขนาด 4"x4" หน้า 2.0 มม.
กรอบบาน	อลูมิเนียมสีธรรมชาติ ขนาด 1 3/4"x3" หน้า 1.8 มม.
ลูกพับ	ดอบนกระจกโลหะหวาย หน้า 6 มม. และตอนล่างแผ่นอลูมิเนียมสีธรรมชาติ หน้า 1.8 มม.
อุปกรณ์	มือจับ (อุปกรณ์ครบชุด)

Signature and Stamp of the Architect/Engineer.

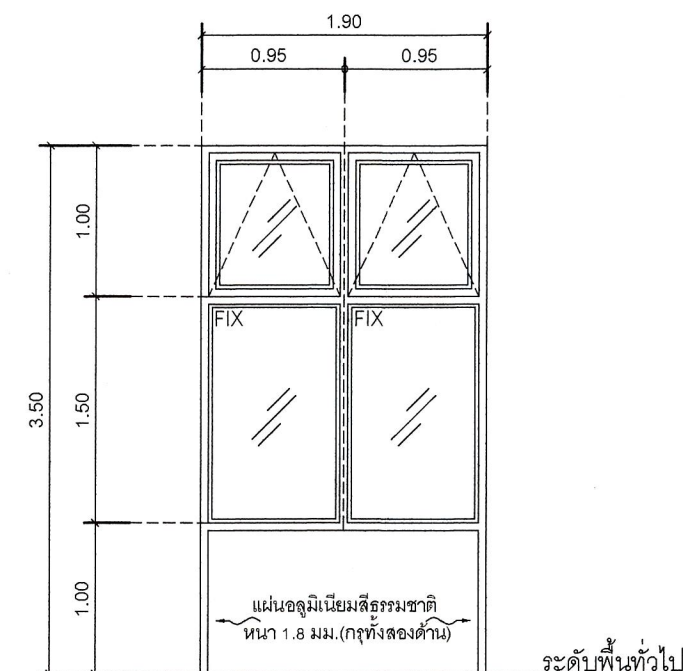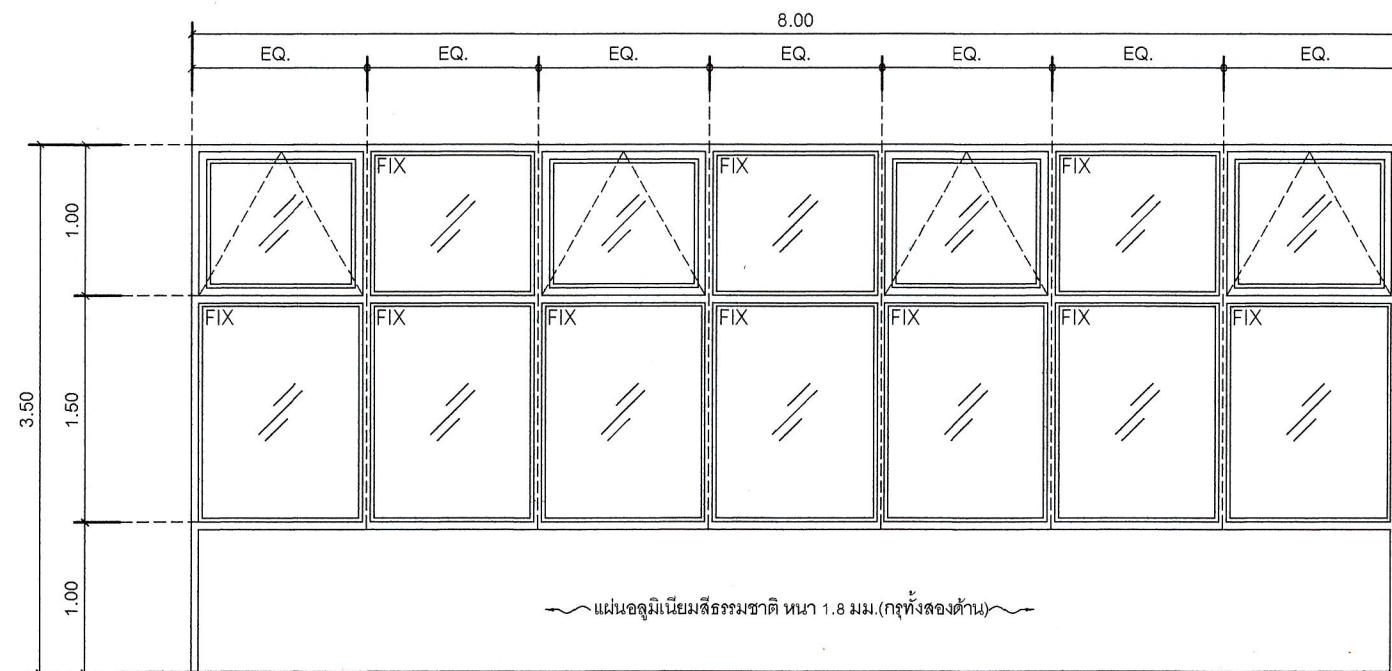

1	
ชนิดหน้าต่าง	หน้าต่างบานกระทุ้ง พร้อมแสงติดตาย
วงกบ	อลูมิเนียมสีธรรมชาติ ขนาด 1 3/4"x4" หน้า 2.0 มม.
กรอบบาน	อลูมิเนียมสีธรรมชาติ ขนาด 3/4"x3" หน้า 1.8 มม.
ลูกพับ	ตอลบนกระจกใสเขียว หน้า 6 มม. และตอนล่างแผ่นอลูมิเนียมสีธรรมชาติ หน้า 1.8 มม.
อุปกรณ์	อุปกรณ์ครบชุด

2	
ชนิดหน้าต่าง	หน้าต่างบานกระทุ้ง พร้อมแสงติดตาย
วงกบ	อลูมิเนียมสีธรรมชาติ ขนาด 1 3/4"x4" หน้า 2.0 มม.
กรอบบาน	อลูมิเนียมสีธรรมชาติ ขนาด 3/4"x3" หน้า 1.8 มม.
ลูกพับ	ตอลบนกระจกใสเขียว หน้า 6 มม. และตอนล่างแผ่นอลูมิเนียมสีธรรมชาติ หน้า 1.8 มม.
อุปกรณ์	อุปกรณ์ครบชุด



มหาวิทยาลัยราชภัฏพระนคร
PHRANAKHON RAJABHAT UNIVERSITY

โครงการ
PROJECT

ปรับปรุงอาคารปฏิบัติการ
เครื่องกลและการผลิต
(หลังอาคาร 27)

เจ้าของโครงการ
OWNER

มหาวิทยาลัยราชภัฏพระนคร

ที่ตั้งโครงการ
LOCATION

เลขที่ 9 ถนนแจ้งวัฒนะ
แขวงอนุสาวรีย์
เขตบางเขน
กรุงเทพมหานคร

สถาปนิก
ARCHITECTS

นายสมคิดรัตน์ ทัพย์จันทร์ ก.สถ. 17783

วิศวกรโครงสร้าง
STRUCTURAL ENGINEERS

นายสมประสงค์ โชติลาภ กย. 26907

วิศวกรไฟฟ้า
ELECTRICAL ENGINEER

นายระพีกร งามา พทอ. 746

วิศวกรสุขาภิบาล
SANITARY ENGINEER

ออกแบบภูมิทัศน์
LANDSCAPE DESIGN

ผู้เขียนแบบ
DRAWN BY

นายสมคิดรัตน์ ทัพย์จันทร์

ผู้ตรวจแบบ
APPROVED BY

นายสมประสงค์ โชติลาภ

แบบแสดง
DRAWN TITLE

แบบขยายหน้าต่าง

ALL DRAWING ARE THE PROPERTY OF THE PHRANAKHON RAJABHAT UNIVERSITY
AND CAN NOT BE USED WITHOUT THE PERMISSION

มาตราส่วน
SCALE

1:50

แบบแก้ไข
REVISION

เลขที่แบบ
MODEL NUMBER

วันที่
DATE

หมายเลขแบบ
MODEL NUMBER


AR-09

จำนวนทั้งหมด
TOTAL


17

วันที่
DATE

14/11/68

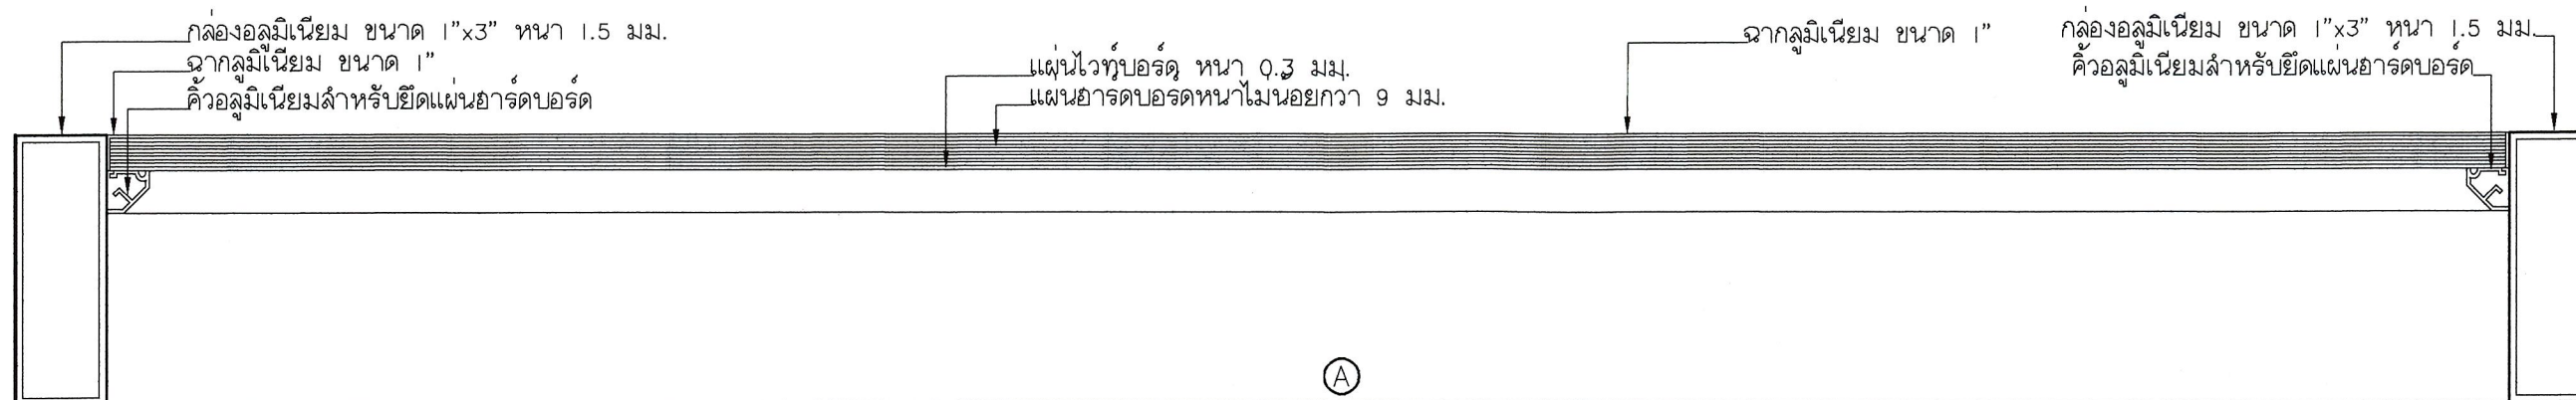


Ⓐ

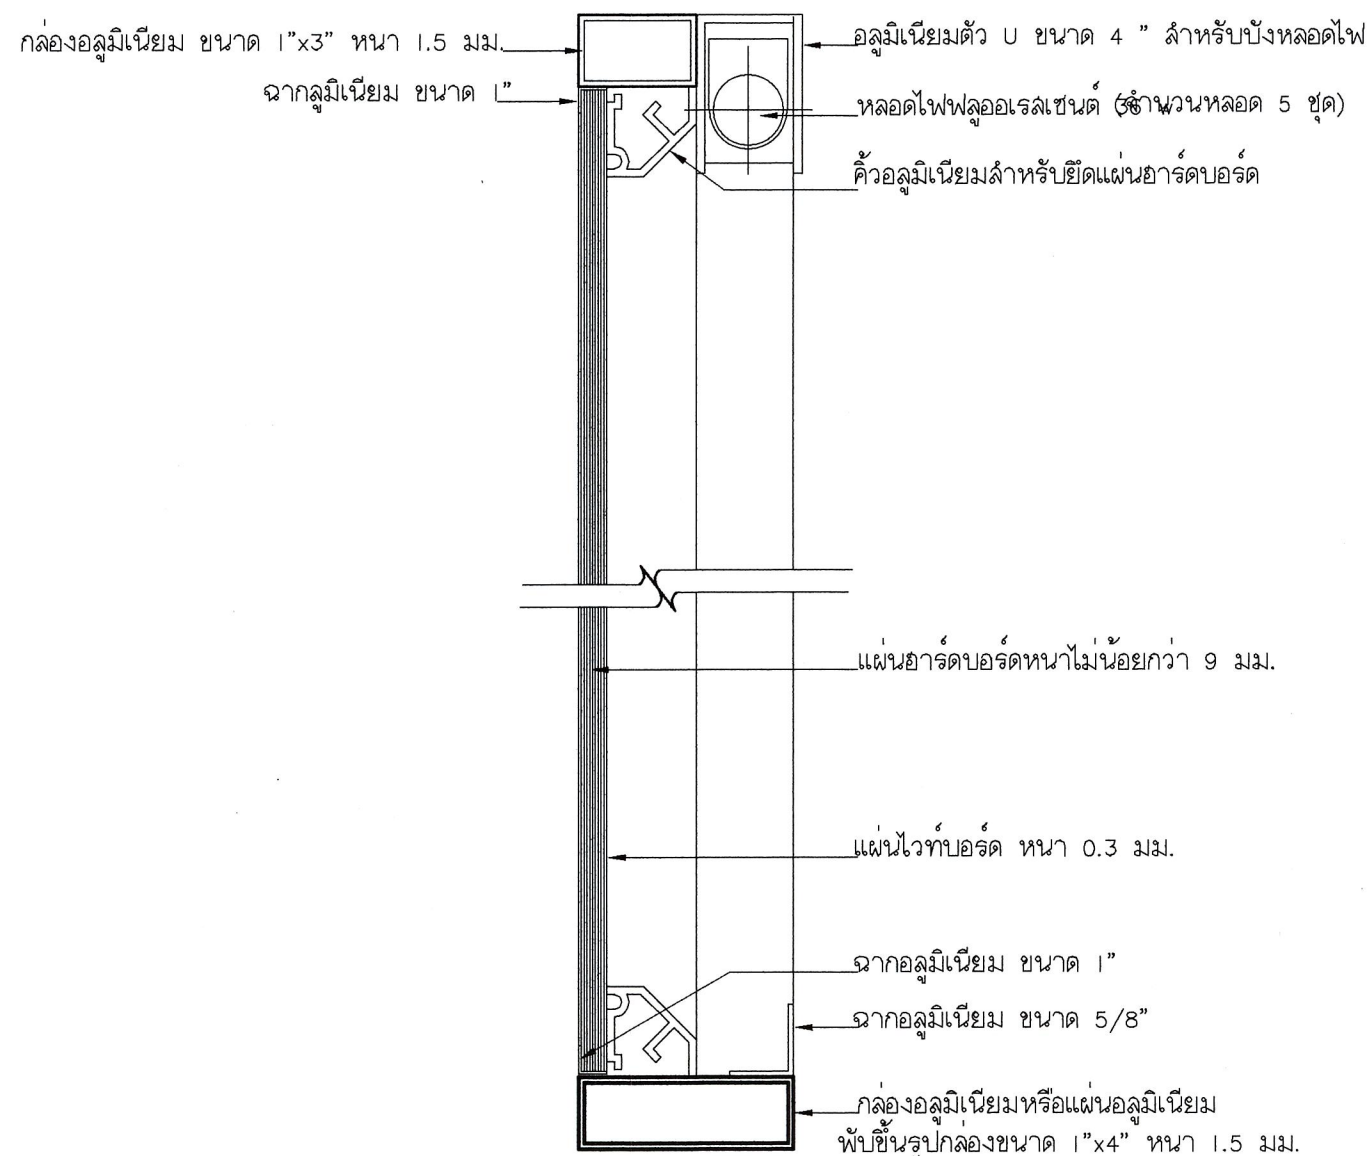

รูปตัด 1 - 1 1 : 20

รูปตัด 2 - 2 1 : 20

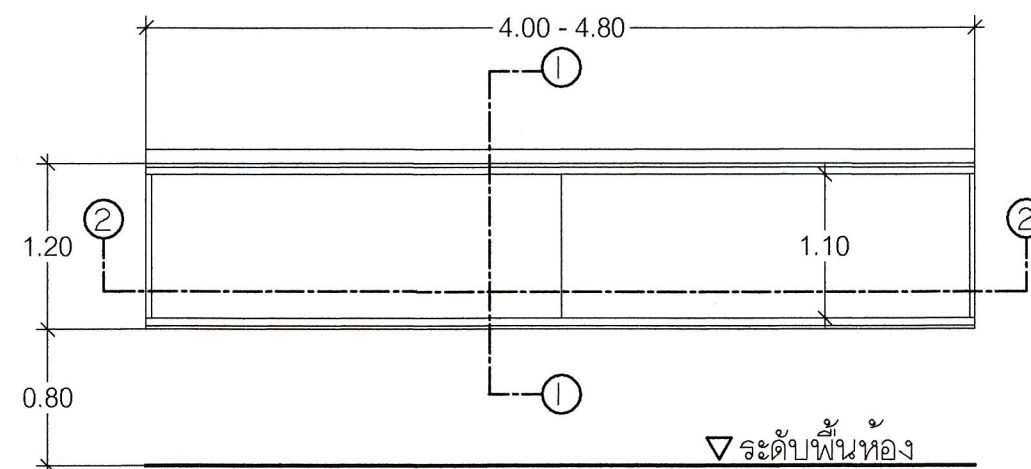

แบบขยายกระดานไฟฟ้าบอร์ด

1 : 50

Signature and stamp of the design team.



มหาวิทยาลัยราชภัฏพระนคร
PHRANAKHON RAJABHAT UNIVERSITY

โครงการ
PROJECT

ปรับปรุงอาคารปฏิบัติการ
เครื่องกลและการผลิต
(หลังอาคาร 27)

เจ้าของโครงการ
OWNER

มหาวิทยาลัยราชภัฏพระนคร

ที่ตั้งโครงการ
LOCATION

เลขที่ 9 ถนนแจ้งวัฒนะ
แขวงอนุสาวรีย์
เขตบางเขน
กรุงเทพมหานคร

สถาปนิก
ARCHITECTS

นายสมศักดิ์ ธีรพันธุ์ ก.ศ.บ. 17783

วิศวกรโครงสร้าง
STRUCTURAL ENGINEERS

นายสมประสงค์ ใจธนา ก.บ. 26907

วิศวกรไฟฟ้า
ELECTRICAL ENGINEER

นายเชษฐาพร เตมียา พ.บ. 746

วิศวกรสุขาภิบาล
SANITARY ENGINEER

ออกแบบภูมิทัศน์
LANDSCAPE DESIGN

ผู้เขียนแบบ
DRAWN BY

นายสมศักดิ์ ธีรพันธุ์

ผู้ตรวจแบบ
APPROVED BY

นายสมศักดิ์ ธีรพันธุ์

แบบแสดง
DRAWN TITLE

แบบขยายกระดานไฟฟ้าบอร์ด

ALL DRAWINGS ARE THE PROPERTY OF THE PHRANAKHON RAJABHAT UNIVERSITY
AND CAN NOT BE USED WITHOUT THE PERMISSION

มาตราส่วน
SCALE

1:200

แบบแก้ไข
REVISION

เลขที่แบบ
MODEL NUMBER

วันที่
DATE

หมายเลขแบบ
MODEL NUMBER

AR-10

วันที่
DATE

14/1/68

จำนวนทั้งหมด
TOTAL

17

แบบระบบไฟฟ้า




มหาวิทยาลัยราชภัฏพระนคร
โดย งานอาคาร ทรัพย์สินและที่ดิน
(14.11.68)

[Handwritten signature in blue ink]

[illegible][illegible]

แบบงานระบบไฟฟ้าและสื่อสาร			
รายการสัญลักษณ์ และ ตัวอย่าง		รายการสัญลักษณ์ และ ตัวอย่าง	
SYMBOLS	DESCRIPTION	SYMBOLS	DESCRIPTION
ELECTRICAL SYSTEM			
	AIR CIRCUIT BREAKER FIXED TYPE		SINGLE POLES SWITCH 10A, 250V. WITH SWITCHING POINT "a"
	MOLDED CASE CIRCUIT BREAKER		SWITCH 10A, 250V. WITH SWITCHING POINTS a,b,c, AND d
ACB	AIR CIRCUIT BREAKER		DUPLEX RECEPTACLE 2P+E, 16A. 250V. FLUSH MOUNTED +0.30 AFF
MCCB	MOLDED CASE CIRCUIT BREAKER		SIMPLEX RECEPTACLE 2P+E, 16A. 250V. FLUSH MOUNTED +0.30 AFF.
MCB	MINIATURE CIRCUIT BREAKER		DUPLEX RECEPTACLE 2P+E, 16A. 250V. FLOOR TYPE (POP-UP)
MDB	MAIN DISTRIBUTION BOARD		SIMPLEX RECEPTACLE 2P+E, 16A. 250V. WEATHER PROOF
	PILOT LAMP		MOULDED CASE CB. WITH ENCLOSURE, SURFACE MOUNTED
	LIGHTNING ARRESTER OR SURGE ARRESTER		ELECTRICAL JUNCTION BOX (FOR AIR CONDITIONNING)
	POTENTIAL TRANSFORMER		ELECTRICAL JUNCTION BOX (FOR WATER HEATER)
	CURRENT TRANSFORMER		ELECTRICAL JUNCTION BOX (FOR LIGHTING SYSTEM)
	AMP METER		VENTILATION OR EXHAUST FAN CEILING-MOUNT (BY OTHER)
	AMP SELECTOR SWITCH		OUTLET AIR GRILLE (BY OTHER)
	VOLT METER		EXHAUST AIR DUCT : 4" PVC PIPE CLASS 3.5
	VOLT SELECTOR SWITCH		VENTILATION OR EXHAUST FAN CEILING-MOUNT (BY OTHER)
	FREQUENCY METER		
	DIGITAL POWEMR METER ("V","A","PF","kW","kWh","kVAR" Etc.)	TELEPHONE & COMPUTER CABLING SYSTEM	
	KILOWATT METER		MAIN DISTRIBUTION FRAME (DOUBLE SIZE CROSS CONNECTED TYPE) WALL MOUNTED
	KILOVAR METER		TELEPHONE TERMINAL CABINET WALL MOUNTED
	KILOWATT HOUR METER		TELEPHONE OUTLET 4C
	POWER FACTOR CONTROLLER		TELEPHONE OUTLET 4C (FOR PUBLIC TELEPHONE)
	SHUNT TRIP		COMPUTER RACK WALL MOUNTED TYPE 6U 50 cm. Depth W/ PACTCH PANEL CAT5E.
	INSTANTANEOUS OVERCURRENT, A-C TIME OVERCURRENT & GROUND FAULT RELAY		COMPUTER OUTLET RJ-45 CAT5e
	EARTH(GROUND) CONNECTION		WIFI ACCESS POINT
	LOAD CENTER 3ø		WIFI ACCESS POINT
	LOAD CENTER FOR AIRCONDITION 3ø		
	CONSUMER UNIT 1ø		
	KEY TAG SWITCH		
MATV SYSTEM		FIRE ALARM SYSTEM	
	MATV WIDEBAND AMPLIFIER 6x6		FIRE ALARM CONTROL PANEL
	MATV WIDEBAND INLINE BOOSTER AMPLIFIER		GRAPHIC ANNUNCIATOR (FLOOR PLAN SIZE A2)
	TV OUTLET		COMBINATION RATE OF RISE HEAT DETECTOR
	MATV RECEIVER		FIXED TEMP HEADETOR 135 F
	TAP-OFF		PHOTO ELECTRIC SMOKE DETECTOR
	SPLITTER		MANUAL STATION W/ KEY SW.
	MULTI SWITCH FOR MATV		BELL 6"
CCTV SYSTEM			FIRE MAN TELEPHONE OUTLET
	FIXED CAMERA AUTO IRIS W/DOME		END OF LINE RESISTANCE
	FIXED CAMERA AUTO IRIS OUTDOOR TYPE		INDICATOR LAMP
	DVR (Digital Video Recorder)	AIR-CONDITIONER SYSTEM	
			AIR-CONDITIONER CONDENSING UNIT
			AIR-CONDITIONER FAN COIL UNIT

 

ปรับปรุงอาคารปฏิบัติการ
เครื่องกลและการผลิต
(หลังอาคาร 27)

มหาวิทยาลัยราชภัฏพระนคร

เลขที่ 9 ถนนแจ้งวัฒนะ
แขวงอนุสาวรีย์
เขตบางเขน
กรุงเทพมหานคร

นายมงคลรัตน์ ทิพย์จันทร์ ภ.สท. 17783

นายสมประสงค์ โชคลาภ ภย. 26907

นายสมเกียรติ หาดใหญ่ 746

100% 90% 80% 70% 60% 50% 40% 30% 20% 10% 0%


นายมงคลรัตน์ ทิพย์จันทร์

นายสมประสงค์ โชคลา

สารบัญแบบวิศวกรรมไฟฟ้า

REVISION:

[illegible]

DATE	970219
DWG. NO.	TOTAL

วันเดือนปี 14/11/68

รายการประกอบแบบไฟฟ้า-1

ขอบเขตของงานระบบไฟฟ้า

- จัดหาและติดตั้งอุปกรณ์ไฟฟ้าต่าง ๆ ที่ได้กำหนดไว้ในแบบและรายการ ตลอดจนวัสดุและอุปกรณ์อื่น ๆ ที่จำเป็น ในการติดตั้งระบบไฟฟ้านี้ รวมถึง แรงงาน เครื่องมือ สถานที่เก็บของ ไฟฟ้าแสงสว่างและไฟฟ้ากำลังชั่วคราว เน้จ้วนชั่วคราวที่จำเป็นต้องใช้ เพื่อให้งานติดตั้งระบบไฟฟ้าเสร็จสมบูรณ์
- จัดหาและติดตั้งอุปกรณ์ตามแบบพิมพ์ และรายการประกอบแบบนี้ทั้งหมด ในกรณีที่เป็นพิมพ์หรือรายการประกอบแบบนี้มิได้แสดงไว้ หากเป็นอุปกรณ์ที่จำเป็นและสอดคล้องต่อเนื่อง ที่จะต้องติดตั้งไว้ด้วย เพื่อให้ระบบใช้งานได้อย่างสมบูรณ์ ถูกต้องตามมาตรฐาน ผู้รับจ้างจะต้องทำให้ถูกต้อง และครบถ้วน
- ดำเนินการปักเสาพาดสาย ติดตั้งสายเคเบิลแรงสูง หม้อแปลงไฟฟ้า และติดตั้งประสาณงานกับการไฟฟ้าส่วนท้องถิ่นเพื่อขยายเขต ตลอดจนถึงการติดตั้งมิเตอร์ไฟฟ้าแรงสูง
- จัดหาและติดตั้งอุปกรณ์สำหรับระบบการต่อลงดิน และระบบล่อฟ้าของอาคาร รวมทั้งการเชื่อมสายนำลงดิน (DOWN CONDUCTOR) เข้ากับโครงสร้าง และอุปกรณ์อื่น ๆ ของอาคารที่จำเป็น ตามที่ได้กำหนดไว้ในแบบและรายละเอียดประกอบแบบนี้
- จัดหาและติดตั้ง ดวงโคมไฟฟ้า, สวิตช์ไฟฟ้า, เตารับไฟฟ้า, อุปกรณ์งานระบบไฟฟ้าอื่น ๆ ตามที่กำหนดไว้ในแบบ จนแล้วเสร็จสามารถใช้งานได้อย่างสมบูรณ์
- จัดหาและติดตั้งอุปกรณ์ระบบโทรศัพท์, ระบบทีวี, ระบบเสียง, ระบบสัญญาณเตือนเพลิงไหม้, ระบบโทรทัศน์วงจรปิดระบบระบบอินเตอร์เน็ต ตลอดจนระบบสื่อสารอื่น ๆ พร้อมทั้งอุปกรณ์ที่เกี่ยวข้องทั้งหมดของอาคาร ตามที่กำหนดไว้ในแบบจนแล้วเสร็จสามารถใช้งานได้อย่างสมบูรณ์
- จัดทำแบบก่อสร้าง (SHOP DRAWING) เพื่เสนอขออนุมัติจากผู้ว่าจ้างอีก 3 ชุด เพื่อใช้ในการควบคุมงาน
- จัดทำแบบตามพัสดุจ้างจ้าง (ASBUILT DRAWING) พร้อมทั้งหนังสือคู่มือการใช้งาน ให้กับผู้ว่าจ้างภายใน 30 วัน จำนวน 3 ชุด หลังจากงานติดตั้งระบบไฟฟ้า และระบบอื่น ๆ เสร็จสมบูรณ์ทั้งหมด
- ผู้รับจ้างจะต้องรับประกันคุณภาพของวัสดุ และอุปกรณ์ไฟฟ้าทุกชนิด เป็นระยะเวลา 2 ปี (ยกเว้นหลอดไฟประเภท 1 ปี)หรือตามที่ใดกหนดไว้ในสัญญาว่าจ้าง กับทางเจ้าของงาน
- การติดตั้งให้ปฏิบัติตามกฎและมาตรฐานฉบับล่าสุด ที่อ้างอิงฉบับใดฉบับหนึ่ง ในเรื่องที่เกี่ยวข้องดังต่อไปนี้

มาตรฐานการติดตั้งทางไฟฟ้า สำหรับประเทศไทย ปี 2556

กพท. กฎการไฟฟ้าส่วนภูมิภาค
ทศท. กฎขององค์การโทรศัพท์แห่งประเทศไทย
วศท. มาตรฐานวิศวกรรมสภาแห่งประเทศไทย
มอก. มาตรฐานผลิตภัณฑ์อุตสาหกรรม
NEMA. NATIONAL ELECTRICAL MANUFACTURER ASSOCIATION.
UL. UNDERWRITERS LABORATORIES.
ANSI. AMERICAN NATIONAL STANDARDS INSTITUTE.
NEC. NATIONAL ELECTRICAL CODE.

นอกจากนี้ยังรวมถึงมาตรฐานต่าง ๆ ซึ่งนับเทียบรับกันโดยทั่วไป หรือเป็นมาตรฐานของผู้ผลิตวัสดุหรืออุปกรณ์เฉพาะอย่าง ซึ่งวัสดุและอุปกรณ์อื่น ๆ มีคุณภาพเทียบเท่ากับมาตรฐานดังกล่าวข้างต้น

รายการประกอบแบบงานระบบไฟฟ้า

1. หม้อแปลงไฟฟ้า (TRANSFORMER) ชนิดติดตั้งภายนอกอาคาร

- เป็นผลิตภัณฑ์มาตรฐานจากโรงงาน ซึ่งผลิตอุปกรณ์นี้เป็นประจำ และออกแบบผ่านการทดสอบตามมาตรฐานของ NEMA , ANSI , VDE , TIS และการไฟฟ้าส่วนภูมิภาค/การไฟฟ้านครหลวง หม้อแปลงแบบฉนวนน้ำมัน ต้องมีคุณสมบัติตาม มอก 384-2543
- เป็นชนิด HERMETICALLY SEALED.
- รายละเอียดทางเทคนิค
 - RATING รายละเอียดตามแบบรูป KVA.
 - PRIMARY VOLTAGE 24 KV.
 - SECONDARY VOLTAGE 230/400 VOLT.
 - PRIMARY CONNECTION DELTA.
 - SECONDARY CONNECTION STAR - GROUNDED
 - FREQUENCY 50 Hz.
 - PRIMARY TAPS ๑2x2.5 %
 - AMBIENT TEMPERATURE 40° C
 - PRIMARY AND SECONDARY WINDING COPPER
 - TEMPERATURE RISE 60° C
 - IMPEDANCE ตามแบบ
 - COOLING NEUTRAL AIR COOLED.

- อุปกรณ์ประกอบ
 - OIL DRAIN VALVE
 - PRESSURE RELIEF DEVICE
 - ALARM THERMO METER.
- จะต้องมี NAME PLATE ทำด้วยโลหะติดกับอุปกรณ์แสดงขนาด และรายละเอียดต่าง ๆ พร้อมชื่อโรงงานผู้ผลิต

2. MAIN DISTRIBUTION BOARD (MDB)

- เป็นตู้ซึ่งสามารถผลิต และประกอบขึ้นภายในประเทศ โดยเป็นผลิตภัณฑ์มาตรฐานจากโรงงาน ซึ่งผลิตอุปกรณ์นี้เป็นประจำ และออกแบบผ่านการทดสอบตามมาตรฐานของ IEC , ANSI หรือการไฟฟ้า ๆ
- จัดสร้างรายละเอียดของอุปกรณ์ที่ติดตั้งอยู่ภายในตู้ตู้ทุกชิ้นซึ่งได้มาตรฐาน UL , NEMA , ANSI , IEC , DIN , TIS เพื่อขออนุมัติก่อนดำเนินการติดตั้ง
- ผู้รับจ้างจะต้องจัดทำ SHOP DRAWING ขนาดของตู้ การจัดเรียงอุปกรณ์ภายในตู้อย่างละเอียด ตำแหน่งของตู้ที่จัดวางภายในห้องเครื่อง เพื่อขออนุมัติก่อนดำเนินการ
- รายละเอียดทางเทคนิคของตู้
 - โครงสร้างตัวตู้ประกอบขึ้นจากแผ่นเหล็ก และโครงเหล็กชุบด้วยกรรมวิธี HOT DIP GALVANIZED หรือ ELECTROLYTIC ZINC PLATED ทั้งหมด
 - ความหนาเหล็กโครงตู้ ไม่น้อยกว่า 3.0 มม
 - ความหนาของเหล็กทำแผ่นตู้ ไม่น้อยกว่า 2.0 มม
 - พ่นสีกันสนิมหนึ่งชั้น และสีภายนอกอีก 2 ชั้น หรือผ่านกรรมวิธีพ่นสีที่ได้รับการอนุมัติแล้ว
- รายละเอียดทางเทคนิคของอุปกรณ์ภายในตู้
 - BUS BARS เป็นชนิดทองแดงมีความบริสุทธิ์ไม่น้อยกว่า 98 % จะต้องประกอบและยึดด้วย INSULATOR SUPPORT อย่างแข็งแรง
 - MAIN CIRCUIT BREAKER ต้องประกอบด้วย PHASE PROTECTION , UNDER VOLTAGE , OVER VOLTAGE , OVER CURRENT พร้อมกับ LONG AND SHORT TIME DELAY
 - ขนาด INTERRUPTING CAPACITY ของ CIRCUIT BREAKER ทุกตัว ให้ดูรายละเอียดจาก LOAD SCHEDULE

3. DISTRIBUTION BOARD AND PANEL BOARD

- ตู้ DISTRIBUTION BOARD เป็นตู้ซึ่งสามารถผลิตและประกอบขึ้นภายในประเทศ โดยเป็นผลิตภัณฑ์มาตรฐานจากโรงงาน ซึ่งผลิตอุปกรณ์นี้เป็นประจำและออกแบบผ่านการทดสอบตามมาตรฐานของ IEC , ANSI หรือการไฟฟ้า ๆ
- ตู้ PANEL BOARD เป็นผลิตภัณฑ์มาตรฐาน จากโรงงานซึ่งผลิตอุปกรณ์นี้เป็นประจำ ต้องผลิตและผ่านการทดสอบตามมาตรฐานของ IEC , NEMA , UL , หรือ ANSI
- รายละเอียดทางเทคนิค
 - ต้องมีขนาด MAIN LUGS หรือ MAIN CIRCUIT BREAKER และ INTERRUPTING CAPACITY ตาม LOAD SCHEDULE
 - ต้องมีจำนวนช่องที่ใส่ CIRCUIT BREAKER ไม่น้อยกว่า ใน LOAD SCHEDULE
 - CIRCUIT BREAKER ภายในแผง เป็นชนิด PLUG-ON หรือ BOLT-ON , THERMALMAGNETIC , MOLDED CASE ขนาดของ AMPARE TRIP , AMPARE FRAME ให้ดูรายละเอียดจาก LOAD SCHEDULE แต่ละตัว
 - ตัวตู้ต้องเป็นเหล็กชุบสังกะสีและพ่นสีทับอีกอย่างน้อย 2 ชั้น หรือผ่านกรรมวิธีพ่นสีที่ได้รับการอนุมัติแล้ว

4. สายไฟฟ้า

- สายไฟฟ้าทั้งหมดที่นำมาติดตั้งต้องมีตัวนำเป็นทองแดง และเป็นไปตามมาตรฐานสายไฟฟ้าของ มอก11-2553 ผลิตขึ้นโดยผู้ผลิตที่ผู้ว่าจ้างเชื่อถือ และยอมรับ โดยทั่วไปให้ใช้สายพิกัดแรงดัน 750 โวลท์ ฉนวนใช้กับอุณหภูมิไม่เกิน 70 องศาเซลเซียส ยกเว้นกรณีที่ได้กำหนดไว้เป็นอย่างอื่น ในแบบพิมพ์ หรือตารางโหลด (LOAD SCHEDULE)
- ระบบสีของสายไฟฟ้าให้ใช้ดังนี้

PHASE	A	สีน้ำตาล
PHASE	B	ดำ
PHASE	C	สีเทา
NEUTRAL	N	สีฟ้า
GROUND	GR	สีเขียว หรือสีเขียวคาดเหลือง
- สายไฟฟ้าที่ได้เดินติดตั้ง ไม่ว่าจะโดยการร้อยท่อ หรือฝังดินโดยตรง ต้องเป็นสายที่ไม่มีเปลือกนอก หนาเป็นพิเศษที่ผลิตขึ้นสำหรับเดินใต้ดิน (สาย NYY, CV)
- ห้ามติดต่อกับสายไฟฟ้าในแผงสวิตช์ติดตั้งในมิดิ การติดสายไฟฟ้าจะต้องทำในกล่องต่อสายเท่านั้น และต้องพันทับด้วยเทปพันสายให้มีฉนวนเทียบเท่าสายไฟฟ้า สำหรับสายขนาด 10 ตร.มม หรือเล็กกว่าต้องต่อสายโดยใช้ WIRE NUT สำหรับสายขนาด 16 ตร.มม หรือใหญ่กว่า ต้องต่อสายโดยใช้ SOLDERLESS WIRE CONNECTOR ชนิดใช้เครื่องมือกลัด และใช้ HEAT SHRINK TUBE หุ้มรอยต่อสาย
- การต่อสายเข้าอุปกรณ์ไฟฟ้า ที่ใช้หัวต่อแบบมีหัวสกรูยึดสาย จะต้องได้ TERMINAL ชนิดใช้เครื่องมือกลัด (ใช้ CABLE LUG แบบบีบ) และหุ้มด้วย HEAT SHRINK TUBE ทุกแห่ง
- สายไฟฟ้าสำหรับวงจรเตารับไฟฟ้า และสายที่ต่อแยกเข้าเตารับไฟฟ้า ให้ใช้สายพิกัดแรงดัน 750 โวลท์ ฉนวนใช้กับอุณหภูมิไม่เกิน 70 องศาเซลเซียส ขนาดไม่ต่ำกว่า 2.5 ตร.มม ยกเว้นกรณีที่ได้กำหนดไว้เป็นอย่างอื่น ในแบบพิมพ์หรือตารางโหลด (LOAD SCHEDULE)
- สายไฟฟ้าสำหรับต่อแยกไปยังดวงโคมแต่ละดวง ให้ใช้สายพิกัดแรงดัน 750 โวลท์ ฉนวนที่ใช้กับอุณหภูมิไม่เกิน 70 องศาเซลเซียส ขนาดไม่ต่ำกว่า 2.5 ตร.มม ยกเว้นกรณีที่ได้กำหนดไว้เป็นอย่างอื่น ในแบบพิมพ์ หรือตารางโหลด (LOAD SCHEDULE)

5. ท่อร้อยสายไฟฟ้า

- ท่อร้อยสายไฟฟ้าแบบโลหะต้องเป็นชนิดเหล็กอาบสังกะสี โดยกรรมวิธี HOT - DIPPED ผิวภายในเรียบ ปราศจากตะกั่ว
- ท่อร้อยสายสีสังจีน ใช้ท่อ HDPE ผังในคอนกรีต หรือในท่อโงซึ่งจำเป็นต้องมีระบบกันน้ำ ต้องใช้ท่อชนิด INTERMEDIATE METALLIC CONDUIT (IMC) หรือ ตามที่กำหนดไว้ในตารางโหลด หรือท่อ EMT ใช้เดินในฝ้าเพดาน หรือเดินลอยเกาะผนัง
- การวางท่อร้อยสายไฟฟ้ายามติดตั้งให้ขนานหรือตั้งฉากกับผนังและตัวอาคาร
- ขนาดท่อร้อยสายที่กำหนดไว้ในแบบพิมพ์ และ/หรือ ตารางโหลด เป็นขนาดขั้นต่ำ ผู้รับจ้างจะต้องตรวจสอบความถูกต้องของขนาดท่อ เพื่อให้สามารถร้อยสายไฟฟ้าได้ หากขนาดท่อร้อยสายเล็กไปหรือไม่ถูกต้อง ผู้รับจ้างจะต้องเปลี่ยนและแก้ไขให้ถูกต้อง ทั้งนี้โดยถือว่าผู้รับจ้างได้เสนอราคาสำหรับท่อร้อยสายที่ถูกต้องไว้แล้ว
- ตัวยึด (SUPPORT) และตัวแขวน (HANGER) ของท่อร้อยสาย วางร้อยสาย หรืออื่น ๆ ให้ใช้แบบเหล็กอาบสังกะสี (GALVANIZED STEEL) ทั้งหมด

6. กล่องต่อสายและกล่องดึงสาย

- กล่องต่อสายและกล่องดึงสายต้องเป็นชนิด เหล็กอาบสังกะสี ทั้งภายในและภายนอก หนาไม่น้อยกว่า 1.2 มม หรือใช้ป็นกล่อง PVC
- กล่องดึงสาย (PULL BOX) ต้องเป็นแบบกล่องเหล็กพับ มีฝาปิดยึดติดด้วยสกรู และต้องผ่านขบวนการป้องกันสนิม และพ่นสีทา อย่างน้อย 3 ครั้ง หรือตามที่ระบุในแบบ รวมทั้งต้องผ่านการลบคมเพื่อป้องกันการบาดสายไฟฟ้า มีความหนาของเหล็กไม่น้อยกว่า 1.2 มม
- กล่องต่อสาย และกล่องดึงสาย ต้องมีขนาดและปริมาตร ตามกฎของ NEC โดยให้อิยถือจาก ขนาดและจำนวนของสายไฟฟ้าที่มีการต่อสาย และสายไฟฟ้าที่ฝังผ่าน เป็นหลัก
- กล่องต่อสายของวงจรไฟฟ้าปกติ ต้องแยกต่างหากจาก กล่องต่อสายของวงจรไฟฟ้าฉุกเฉินหรือวงจรไฟฟ้าสื่อสาร
- กล่องต่อสาย และกล่องดึงสายทุกกล่อง ต้องทาสีทั้งภายนอกและภายใน ด้วยรหัสสีที่กำหนดสำหรับอุปกรณ์การเดินสาย โดยกำหนดสีดังนี้คือ
 - ระบบไฟฟ้าปกติ สีส้ม
 - ระบบไฟฟ้าฉุกเฉินและไฟฟ้าลัดวงจร สีเหลือง
 - ระบบโทรศัพท์ สีเขียว
 - ระบบโทรทัศน์รวม สีน้ำเงิน
 - ระบบสัญญาณแจ้งเหตุเพลิงไหม้ สีแดง
 - ระบบคอมพิวเตอร์ สีขาว
 - ระบบเสียงประกาศ สีเทา
 - ระบบโทรทัศน์วงจรปิด สีน้ำตาล

7. ดวงโคมไฟฟ้า

- ดวงโคมไฟฟ้าและอุปกรณ์ประกอบ ต้องเป็นผลิตภัณฑ์จากผู้ผลิตที่ผู้ว่าจ้างเชื่อถือ ซึ่งผลิตขึ้นและทดสอบแล้วว่าใช้งานได้ตามมาตรฐาน มอก BS , VDE , NEMA , JIS หรือเทียบเท่า
- ตำแหน่งดวงโคมที่แสดงในแบบเป็นตำแหน่งโดยประมาณ ผู้รับจ้างจะต้องกำหนดตำแหน่งให้เหมาะสมกับฝ้าเพดาน หรือปรึกษากับผู้ว่าจ้างก่อนทำการติดตั้ง และผู้ว่าจ้างส่งหนังสือชี้แจงสีแก่ช่างติดตั้งตำแหน่งจากแบบ
- ดวงโคมที่ติดตั้งภายนอกอาคาร ต้องเป็นชนิดทนต่อสภาพดินฟ้าอากาศ (WEATHER PROOF) หรือ IP55 และผลิตตามมาตรฐานของ BS , VDE หรือ NEMA อย่างใดอย่างหนึ่ง
- กล่องดวงโคมสำหรับหลอดฟลูออเรสเซนต์ ต้องมีชนิดและขนาดตามที่กำหนดไว้ในแบบ ความหนาของเหล็กที่ใช้ทำต้องไม่น้อยกว่า 0.6 มม ตัวโคมต้องกันกรรมวิธีป้องกันสนิม , พ่นสีกันสนิม โดยใช้แผ่นสะท้อนแสงชนิด ALUMINIUM ที่มีประสิทธิภาพการสะท้อนแสงรวมไม่ต่ำกว่า 95 % ทั้งหมด ยกเว้นกำหนดไว้เป็นอย่างหนึ่งในแบบพิมพ์
- หลอดฟลูออเรสเซนต์ บัลลาสต์และสตาร์ทเตอร์เป็นผลิตภัณฑ์จากผู้ผลิตที่ได้รับการรับรองจาก มอก.
- คาปาซิเตอร์ สำหรับการปรับค่าเพาเวอร์แฟกเตอร์ ต้องเป็นชนิด DRY METALLIZED PLASTIC ตามมาตรฐาน VDE หรือ IEC และมีตัวต้านทานคร่อมสำหรับการปล่อยประจุ หรือขึ้นอยู่กับกาหนดในแบบพิมพ์ กำหนดการติดตั้ง
- สำหรับดวงโคมฉุกเฉิน ประกอบด้วย ดวงโคม , แบตเตอรี่ พร้อมอุปกรณ์ยึดไฟเข้าแบตเตอรี่แบบยึดในมิดิและอุปกรณ์เปิดปิดดวงโคมเมื่อไฟฟ้าดับ ดวงโคมต้องมีขนาดไม่เล็กกว่า 35 วัตต์ จำนวน 2 หลอด แบตเตอรี่ใช้เป็นแบบ SEALED LEAD ACID ใช้งานได้ไม่ต่ำกว่า 2 ชม รวมทั้งสามารถตรวจจสอบ และซ่อมบำรุง หรือเปลี่ยนแบตเตอรี่ทางด้านหน้า โดยไม่ต้องรื้อถอนชุดดวงโคมหรืออุปกรณ์ที่ติดตั้งออกจากตำแหน่ง หรือใช้หลอด LED ตามกำหนดในแบบรูป
- ดวงโคมไฟนำทางออกฉุกเฉิน ประกอบด้วย ดวงโคม , แบตเตอรี่ พร้อมอุปกรณ์ยึดไฟเข้า แบตเตอรี่แบบยึดในมิดิ และอุปกรณ์เปิดดวงโคมเมื่อไฟฟ้าดับ แบตเตอรี่ใช้เป็นแบบ SEALED LEAD ACID ใช้งานได้ไม่ต่ำกว่า 2 ชั่วโมง

8. สวิตช์และปลั๊ก (SWITCH & RECEPTACLE)

- เป็นผลิตภัณฑ์มาตรฐานจากโรงงานที่ผลิตอุปกรณ์นี้เป็นประจำ และออกแบบผ่านการทดสอบตามมาตรฐานของ UL , JIS หรือ VDE
- สวิตช์และปลั๊กไฟทุกตัวจะต้องติดอยู่ภายใน OUTLET BOX
- รายละเอียดทางเทคนิค
 - หากมิได้กำหนดไว้เป็นอย่างอื่น สวิตช์ทุกตัว ต้องมีขนาดไม่น้อยกว่า 15 AMPS. 250 VOLTS หรือมีขนาดไม่น้อยกว่า 125 % ของ LOAD ที่ควบคุมโดยสวิตช์นั้น
 - หากมิได้กำหนดไว้เป็นอย่างอื่น ปลั๊กทุกตัว ต้องมีขนาดไม่น้อยกว่า 15 AMPS. เป็นแบบที่ใช้ขาเสียบ กลมและแบน (UNIVERSAL TYPE) และมีลูกกลมที่ 3
- ระดับความสูงในการติดตั้ง หากมิได้กำหนดไว้เป็นอย่างอื่น ให้ติดตั้งที่ระดับกลาง BOX ให้ใช้ความสูง 1.3 เมตร



มหาวิทยาลัยราชภัฏพระนคร
PHRANAKORN RAJABHAT UNIVERSITY

โครงการ
PROJECT :

ปรับปรุงอาคารปฏิบัติการ
เครื่องกลและการผลิต
(หลังอาคาร 27)

เจ้าของโครงการ
OWNER :

มหาวิทยาลัยราชภัฏพระนคร

ที่ตั้งโครงการ
LOCATION :

เลขที่ 9 ถนนแจ้งวัฒนะ
แขวงอนุสาวรีย์
เขตบางเขน
กรุงเทพมหานคร

สถาปนิก
ARCHITECTS :

นายสมศักดิ์ จิพย์จันทร์ ก-ลต. 17783

วิศวกรโครงสร้าง
STRUCTURAL ENGINEERS :

นายสมประสงค์ โชติลาภ กฏ. ๒๕๑๐7

วิศวกรไฟฟ้า
ELECTRICAL ENGINEER :

นายเชษฐาพร เทน้า พท. 746

วิศวกรสุขาภิบาล
SANITARY ENGINEER :

ออกแบบภูมิทัศน์
LANDSCAPE DESIGN :

ผู้เขียนแบบ
DRAWN BY :

นายสมศักดิ์ จิพย์จันทร์

ผู้ตรวจแบบ
APPROVED BY :

นายสมประสงค์ โชติลาภ

แบบแปลน
DRAWN TITLE :

รายการประกอบแบบไฟฟ้า -1

ALL DRAWING ARE THE PROPERTY OF THE PHRANAKHON RAJABHAT UNIVERSITY AND CAN NOT BE USED WITHOUT THE PERMISSION

มาตรฐาน
SCALE :

1:100

แบบที่แก้ไข
REVISION :

หมายเลขแบบ
model number :

แต่ให้
DRAWING NO.

จำนวนทั้งหมด
TOTAL :

17

วันเดือนปี
DATE :

14/11/68

9. ระบบสายดิน (GROUNDING SYSTEM)

- ระบบสายดินทั้งหมดประกอบด้วยระบบต่าง ๆ ดังนี้
 - SYSTEM GROUND
 - EQUIPMENT GROUND
- ระบบสายดินทั้งหมดในข้อ 1 ให้เดินแยกอิสระจากกันทั้งหมด
- อุปกรณ์หลักประกอบด้วย
 - BARE COPPER WIRE ชนิด STRAND ขนาดของสายตาม มาตรฐาน วสท.2556 ตารางที่ 4-1 และ 4-2
 - GROUND ROD ชนิด COPPER CLAD STEEL ขนาดเส้นผ่าศูนย์กลาง 5/8 นิ้ว ความยาวไม่น้อยกว่า 8 ฟุต ตอกลัดต่ำกว่าระดับดิน ไม่น้อยกว่า 50 cm.
- การต่อสาย GROUND กับหลักกราวด์ ให้ต่อแบบ EXOTHERMIC WELDING ให้แน่นหนาจนทนถาวร
- หากมิได้กำหนดไว้เป็นอย่างอื่น ขนาดของสาย BARE COPPER สำหรับ GROUNDING ทั้งหมด ต้องมีความบริสุทธิ์ของทองแดง ไม่น้อยกว่า 98 %
- ค่าความต้านทานของระบบ GROUNDING ต้องไม่เกิน 5 OHM.

10. ระบบโทรศัพท์

- ตู้กระจายสาย (MAIN DISTRIBUTION FRAME : MDF)
 - แผงต่อสายภายในตู้กระจายสายต้องให้แผงชนิด MODULES , DISCONNECTION TYPE ที่สามารถเสียบเครื่องมือตรวจสอบภายในและภายนอกได้ และต้องสามารถต่อสายเข้าแผงด้วยเครื่องมือเข้าสาย โดยเฉพาะเท่านั้นโดยไม่ต้องปลอกสาย
 - DISCONNECTION MODULES ที่ใช้งานแต่ละชุดสามารถต่อใช้งานได้ชุดละ 10 คู่สาย และจำนวน MODULES จะต้องติดตั้งให้เพียงพอสำหรับจำนวนคู่สายที่ต่อเข้าและออกไม่น้อยกว่าที่กำหนด
 - มิอุปกรณ์ป้องกันไฟฟ้าแรงสูงชนิด GAS DISCHARGE PROTECTORS ตามมาตรฐาน องค์การโทรศัพท์แห่งประเทศไทย ทุกคู่สายที่เดินอยู่ภายนอกอาคารโดยที่แผง ARRESTER จะต้องต่อลงดินให้ถูกต้อง
 - ตู้ได้แผงต่อสาย ต้องทำด้วยเหล็กแผ่นหนาไม่ต่ำกว่า 1.6 มม. มีฝาบานพับถอดได้ พร้อมล็อกและไขด้วยกุญแจอย่างดี ตู้พื้นสีกันสนิมก่อนทาสีทับแล้วอบ
 - ในตู้ของแผงต่อสายจะต้องมีที่ยึดสายต่าง ๆ ให้เรียบร้อย มีที่ติดมันสาย JUMPER มีที่ติดเครื่องมือเข้าสาย, เครื่องมือเสียบทดสอบสาย และสามารถที่จะติดตั้งระบบ GROUNDING ได้
 - ตู้กระจายสาย จะต้องต่อลงดินให้ถูกต้อง โดยใช้ TERMINATOR ต่อสาย ขึ้นดวยสลักที่ไม้ขึ้นสนิมอย่างดี โดยสายไฟและแท่งหลักดินที่ใช้ มีขนาดตั้งระบุในแบบ
 - ตู้กระจายสายที่ใช้ จะต้องเป็นแบบที่ติดตั้งบนผนัง (WALL MOUNTED)
- TELEPHONE CABINET (TC)
 - TERMINALS ต่าง ๆ ที่ใช้งานของระบบโทรศัพท์ จะต้องเป็นอุปกรณ์ที่ผลิตขึ้นเพื่อใช้งานในระบบโทรศัพท์เท่านั้น โดยเป็นแบบ MODULES แต่ละชุดสามารถต่อใช้งานกับสายบ่อนกลุ่มละ 10 คู่สาย ติดตั้งบนฐานรองรับอยู่ในกล่องต่อสายโดยเฉพาะ (ขนาดและจำนวนคู่สาย ควายละเอียดจากแบบ)
 - ตัวกล่องต่อสายจะต้องเป็นแบบที่ติดตั้งบนผนัง ในกรณีทีกล่องต่อสายมีขนาดใหญ่จะต้องมี WIRE RETAINER และ WIRE GUIDE เพื่อจัดหมวดหมู่ของสายให้เรียบร้อย การต่อสายโทรศัพท์ ณ ที่ TERMINALS จะต้องสามารถจัดทำโดยเครื่องมือต่อสายโดยเฉพาะเท่านั้น
 - แผง MODULES ที่ใช้กับตู้ TC เป็นชนิด CONNECTION TYPE
- TELEPHONE CABLE AND WIRES
 - สายที่ใช้มีขนาดเส้นผ่าศูนย์กลางไม่ต่ำกว่า 0.65 มม. มีจำนวนคู่สายตามระบุในรูปแบบ การจัดสายโทรศัพท์ทั้งหมด ห้ามมิให้ทำการติดต่อบริเวณระหว่าง และนอกจากระบุเป็นอย่างอื่น สายโทรศัพท์ที่ใช้ ให้เป็นไปตามนี้
 - สายที่ใช้จาก MDF ไปยัง TC ให้ใช้สาย TPEV : POLYETHYLENE INSULATED AND PVC. SHEATHED TERMINATING CABLE
 - สายที่ใช้งานกับตู้โทรศัพท์ภายในอาคารให้ใช้สาย TIEV : INSIDE-OUTSIDE STATION WIRE
- ตู้รับโทรศัพท์ (TELEPHONE OUTLET)
 - ตู้รับโทรศัพท์ทั่วไป จะต้องเป็นชนิดติดตั้งฝังผนัง แบบ MODULAR JACK ติดตั้งอยู่ในกล่องโลหะ การต่อสายเข้าตู้รับจะต้องต่อสาย 4 เส้น 1 ตู้รับ (4 CORE/1MODULAR JACK)

11. ระบบโทรทัศน์รวม (MASTER ANTENNA TELEVISION SYSTEM : MATV)

- อุปกรณ์ที่ใช้ในระบบโทรทัศน์รวมประกอบด้วย
- TELEVISION ANTENNA เป็นเสาอากาศ MULTIBAND เหมาะสมกับการรับสัญญาณจากสถานีส่งสัญญาณโทรทัศน์ภายในประเทศ (ช่อง 3 , 5 , 7 , 9 , 11 , ITV)และสัญญาณวิทยุ FM.
 - ต้องเป็นสายอากาศที่ทำด้วยโลหะที่เหมาะสมไม่เป็นสนิม โดยที่ขั้วสายอากาศจะต้องมีที่หุ้มฉนวนไม่ให้หยดน้ำเข้าไปได้ เพื่อป้องกันการเกิดสนิม และมีโครงสร้างที่แข็งแรงในด้านเชิงกล คือ ทนต่อแรงลม ไม่โค่นหักได้ง่าย
 - จะต้องติดตั้ง LIGHTNING ARRESTER เชื่อมเข้ากับระบบล่อฟ้าของอาคาร โดยสายไฟที่ใช้จะต้องมีพื้นที่หน้าตัดไม่ต่ำกว่า 50 SQ.MM. เป็นสายไฟที่ไม่มีฉนวนหุ้มร้อยสายผ่านท่อ PVC.

- AMPLIFIER (ตามแบบกำหนด)
 - แบบ CHANNEL AMPLIFIER มีข้อกำหนดดังนี้
 - FM 1 INPUT
 - VHF 5 INPUT (3,5,7,9,11)
 - UHF 6 INPUT (ITV,SPARE 5 CH. FOR CABLE CABLE TV.)
 - INPUT/OUTPUT IMPEDANCE 75 OHM.
 - GAIN (VHF) ไม่ต่ำกว่า 32 dB. MAX OUTPUT ไม่ต่ำกว่า 115 dB.
 - GAIN (UHF) ไม่ต่ำกว่า 42 dB. MAX OUTPUT ไม่ต่ำกว่า 120 dB.
 - NOISE FIGURE ไม่เกิน 7 dB.
 - การติดตั้งจะต้องติดตั้งในตู้เหล็กที่มีกรุแฉก และการระบายอากาศอย่างดี ตู้ทึบสีแล้วอบ ไฟเหล็กที่มีความหนาไม่ต่ำกว่า 1.4 มม. มีขนาดความจุเพียงพอในการติดตั้ง ที่สามารถบำรุงรักษาได้ง่าย
- MODULATOR UNIT
 - เป็นเครื่องผสมสัญญาณภาพและเสียงให้เป็นสัญญาณ RF
 - มีระดับสัญญาณขาออกเหมาะสมที่จะทำให้อุปกรณ์ AMPLIFIER ทำงานได้เหมาะสมกับระบบ
- SPLITTER AND TAP OFF
 - มีทั้งแบบ 2 WAYS , 3 WAYS , & 4 WAYS.
 - ต้องติดตั้งใน GALVANIZE SHEET STEEL BOX ที่มีขนาดความจุเพียงพอในการติดตั้ง และบำรุงรักษาได้ง่าย
- TELEVISION OUTLET
 - เป็นแบบ MODULAR TWO OUTLETS (RADIO AND TELEVISION) มีวงจรที่สามารถแยกสัญญาณทีวี และสัญญาณวิทยุออกจากกัน โดยมีค่าการบั่นทอนสัญญาณต่ำ (น้อยกว่า 3.5 dB.)
 - ติดตั้งในกล่องโลหะชนิดที่ฝังผนัง (FLUSH MOUNTED)
- CABLE
 - สายสัญญาณที่ใช้ในระบบโทรทัศน์รวมต้องเป็นสาย COAXIAL CABLE IMPEDANCE 75 OHM.
 - เป็นสายชนิด RG-6U , RG - 11U ตามที่ระบุในแบบ
 - หัวต่อของสายให้ใช้ F-TYPE CONNECTOR (ห้ามมิให้มีการติดต่อด้านระหว่างทาง ยกเว้นบางกรณีที่ยำป็น)

*ระบบโทรทัศน์รวมอาจมีการเปลี่ยนแปลงได้ ตามวิศวกรผู้ควบคุมหน้างานเพื่อให้ได้ประโยชน์ต่อโครงการ

12. ระบบสัญญาณแจ้งเหตุเพลิงไหม้ (FIRE ALARM SYSTEM)

- ระบบสัญญาณแจ้งเหตุเพลิงไหม้ มีลักษณะการทำงานเป็นแบบ CASCADE PRE-SIGNALNONCODED GENERAL ALARM ตามมาตรฐานของ NEPA. วัสดุและอุปกรณ์ที่ใช้ในระบบสัญญาณแจ้งเหตุเพลิงไหม้ ต้องได้รับการรับรองจาก UL และ FM การติดตั้งวัสดุและอุปกรณ์ในระบบต้องเป็นไปตามมาตรฐานของ NEPA และ NEC
- ระบบสัญญาณแจ้งเหตุเพลิงไหม้ (FIRE ALARM SYSTEM) ประกอบด้วย แผงควบคุมกลาง (FIRE ALARM CONTROL PANEL , FCP.), อุปกรณ์แจ้งเหตุเพลิงไหม้ (SIGNAL INITIATING DEVICES), สัญญาณแจ้งเตือน (AUDIBLE/VISIBLE DEVICES),แผงแสดงตำแหน่งที่เกิดเหตุ (GRAPHIC ANNUNCIATOR), แผงแสดงสัญญาณแจ้งเหตุระยะไกล (REMOTE ANNUNCIATOR),แปดเตอร์และเครื่องตรวจจับแบตเตอรี่ และสายไฟ รวมทั้งส่วนประกอบอื่น ๆ ที่จำเป็นในการทำให้ระบบทำงานได้อย่างสมบูรณ์
- แผงควบคุมกลาง (FIRE ALARM CONTROL PANEL , FCP)
 - จะต้องมีรายละเอียดและอุปกรณ์ต่าง ๆ ดังนี้
 - มีโซนควบคุม (ZONE) แบ่งออกเป็น โซนอุปกรณ์แจ้งเหตุเพลิงไหม้ (DETECTOR ZONE) และมีโซนการดังของ BELL (ALARM ZONE) ที่ได้กำหนดไว้ในแบบ
 - มีไฟสัญญาณเพื่อแสดงให้รู้ว่า มีไฟฟ้าปัดจ่ายให้อุปกรณ์ในระบบ (AC POWER ON) มีการเกิดเพลิงไหม้ (ALARM) มีเหตุขัดข้องในแผงควบคุม (TROUBLE) ไฟฟ้าปัดขัดข้อง (AC POWER FAILURE),แรงดันของแบตเตอรี่ต่ำ (BATTERY LOW VOLTAGE),วงจรรั่วลงดิน (GROUND FAULT), ฯลฯ
 - ใช้ได้กับระบบไฟ 220 V. 50 Hz. และ/หรือ ไฟจากแบตเตอรี่ เมื่อแหล่งไฟฟ้าดับ ในสภาวะปกติ จ่ายไม่น้อยกว่า 24 ชั่วโมง ในสภาวะแจ้งเหตุ จ่ายอีกไม่น้อยกว่า 15 นาที
 - แบตเตอรี่ต้องเป็นชนิดแห้ง ชัดไฟเข้าแบตเตอรี่ได้เอง จากเครื่องอัดไฟและแปลงไฟที่อยู่ภายในแผงควบคุมกลางโดยอัตโนมัติ
 - ให้ติดตั้งแผนผังแสดงตำแหน่งที่เกิดเหตุ (GRAPHIC ANNUNCIATOR) ตามแบบแผนผังของอาคาร มีหลอดไฟสัญญาณ (LED) ติดให้อุปกรณ์ตามโซนที่แบ่งไว้
- อุปกรณ์แจ้งเหตุเพลิงไหม้ (SIGNAL INITIATING DEVICES) ประกอบด้วย
 - อุปกรณ์แจ้งเหตุเพลิงไหม้แบบใช้มือ (MANUAL STATION) มีคุณลักษณะและรายละเอียดดังนี้
 - อุปกรณ์เป็นแบบมีกระจกด้านหน้า ซึ่งทำงานโดยการกด หรือทุบให้แตกเมื่อได้เริ่มการทำงานแล้วจะค้างอยู่ในลักษณะนั้น ไม่สามารถดันกลับเข้าที่ได้จนกว่าจะปรับสวิตช์ภายในให้เข้าที่ และมี KEY SWITCH สำหรับสั่ง GENERAL ALARM.
 - ติดตั้งสูงจากพื้น 1.2 เมตร

- อุปกรณ์แจ้งเหตุเพลิงไหม้แบบตรวจควันอัตโนมัติ (SMOKE DETECTOR) มีคุณลักษณะและรายละเอียดดังนี้
 - ให้ใช้แบบ PHOTO ELECTRIC ซึ่งสามารถตรวจควันได้ไม่น้อยกว่า 80 ตร.มม ที่ความสูงไม่เกิน 4.0 ม. และมีหลอดไฟสัญญาณแจ้งเหตุเพลิงไหม้ในตัว

5. อุปกรณ์แจ้งเหตุ AUDIBLE / VISIBLE DEVICES

- 5.1 ALARM BELL เป็นกระดิ่งขนาด 6 นิ้ว ส่งสัญญาณแจ้งเหตุ โดยมีความดังไม่น้อยกว่า 75 dB. และต้องดังไม่น้อยกว่า 1 นาที และดังกว่าเสียงรบกวนเฉลี่ยไม่น้อยกว่า 15 dB
- การเดินสายไฟฟ้าของระบบสัญญาณแจ้งเหตุเพลิงไหม้
 - ให้ใช้แบบ 2 สาย (Class B) โดยที่ปลายสายมีความต้านทานต่ออยู่ END OF LINE RESISTER)เพื่อให้สามารถตรวจสอบ (SUPERVISED) สภาพต่าง ๆ ของระบบ เช่น สายไฟขาด หรือรั่วลงดิน เป็นต้น
 - สายไฟฟ้าต่าง ๆ ที่ใช้ทั้งหมด ให้เดินในท่อร้อยสายที่เหมาะสม หรือตามที่กำหนดไว้ในแบบ และสายไฟฟ้าต้องมีขนาดไม่เล็กกว่า 1.5 ตร.มม หรือตามคำแนะนำของโรงงานผู้ผลิตอุปกรณ์ดังกล่าว
- ต้องมีการทดสอบระบบกับเจ้าของอาคารให้มีการใช้งานอุปกรณ์ได้ทุกครั้ง ก่อนส่งมอบงาน

บัญชีรายการอุปกรณ์มาตรฐาน		
หม้อแปลงไฟฟ้า	เอกชน , ไทยแมกซ์เวล , เจริญชัย , ซีซีหรือแปลง , หรือเทียบเท่า	
MDB	UMS , TIC , ASEFA , หรือเทียบเท่า	
LOAD CENTER & CB	SIEMENS , SCHNEIDER , ABB , หรือเทียบเท่า	
ท่อร้อยสายไฟฟ้า	ท่อร้อยสายแบบโลหะ PANASONIC ,PAT ,ARROW PIPE ,NIPPON, UNION, SKP, หรือเทียบเท่า	
	ท่อร้อยสายแบบโลหะ BLUE EAGLE , HACO , ท่อน้ำไทย , หรือเทียบเท่า	
สายไฟฟ้า	PHELPS DODGE , THAI YAZAKI , BANGKOK CABLE , หรือเทียบเท่า	
โคมไฟฟ้า	EVE , PHILIPS , L&E , DELIGHT , THINK-EARTH , HACO , MODULAR หรือเทียบเท่า	
หลอดไฟฟ้า LED	PHILIPS , EVE , PANASONIC , หรือเทียบเท่า	
สวิตช์,เต้ารับไฟฟ้าและอื่นๆ	HACO , BTICINO , PANASONIC , หรือเทียบเท่า	
ระบบโทรศัพท์	ขั้วต่อสายโทรศัพท์	NORTHERN TELECOM, KRONE, POUYET, LINK , หรือเทียบเท่า
	สายโทรศัพท์	BANGKOK CABLE , PHELPS DODGE , LINK , หรือเทียบเท่า
ระบบโทรทัศน์	อุปกรณ์กระจายสัญญาณ	PHILIPS , TAFT , CISCO หรือเทียบเท่า
	สายโทรทัศน์	BELDEN , SAMART , LINK , หรือเทียบเท่า
สัญญาณแจ้งเหตุเพลิงไหม้	NOHMI , NOTIFIER , HONEY WELL , SECUTRON , หรือเทียบเท่า	
ระบบโทรทัศน์วงจรปิด	AXIS , BOSS , DIMO หรือเทียบเท่า	
ระบบคอมพิวเตอร์	CISCO , ALLIED TELESYN , ARUBA , หรือเทียบเท่า	
	สายคอมพิวเตอร์ CAT6	LINK , AMP , หรือเทียบเท่า
DIGITAL kWh METER	MITSUBISHI (AMR) ระบบ C-LOOP , หรือเทียบเท่า	
EMERGENCY LIGHT	PANASONIC , CEE, DELIGHT , SUNNY , THINK-EARTH หรือเทียบเท่า	
SURGE ARRESTER	SCHNEIDER, BTICINO , SOCOMEC , หรือเทียบเท่า	
รางเหล็ก (เคเบิลแลตเตอร์,เคเบิลทรี, วายเวย์)	NPS , TAMCO , UMS , KUL , UNITED หรือเทียบเท่า	



มหาวิทยาลัยราชภัฏพระนคร
PHRANAKHON RAJABHAT UNIVERSITY

โครงการ
PROJECT

ปรับปรุงอาคารปฏิบัติการ
เครื่องกลและการผลิต
(หลังอาคาร 27)

เจ้าของโครงการ
OWNER

มหาวิทยาลัยราชภัฏพระนคร

ที่ตั้งโครงการ
LOCATION

เลขที่ 9 ถนนแจ้งวัฒนะ
แขวงอนุสาวรีย์
เขตบางเขน
กรุงเทพมหานคร

สถาปนิก
ARCHITECTS

นายสมศักดิ์ ธิวัฒน์ 71-80.177.83

วิศวกรโครงสร้าง
STRUCTURAL ENGINEERS

นายสมศักดิ์ ธิวัฒน์ 71-80.177.83

วิศวกรไฟฟ้า
ELECTRICAL ENGINEERS

นายเชษฐาพร เสงี่ยม 71-80.177.83

วิศวกรสุขาภิบาล
SANITARY ENGINEERS

ออกแบบภูมิทัศน์
LANDSCAPE DESIGN

นายสมศักดิ์ ธิวัฒน์ 71-80.177.83

ผู้ตรวจแบบ
APPROVED BY

นายสมศักดิ์ ธิวัฒน์ 71-80.177.83

ผู้เขียนแบบ
DRAWN BY

นายสมศักดิ์ ธิวัฒน์ 71-80.177.83

มาตรฐาน
SCALE

1:100

แบบที่แก้ไข
REVISION

1

แบบแปลตัง
DRAWN TITLE

รายการประกอบแบบไฟฟ้า-2

ALL DRAWING ARE THE PROPERTY OF THE PHRANAKHON RAJABHAT UNIVERSITY AND CAN NOT BE USED WITHOUT THE PERMISSION

14/11/68

EE-03

17

LP1N													
CONNECTED TO :	MDB		LOAD CENTER 400/230 VAC. 50Hz.				LOCATION :		FLOOR 1 th.			REMARK	
CAPACITY :	48	CKT	3PHASE. WIRE+GROUND				MOUNTING :		WALL MOUNTED				
CIRCUIT No.	LOAD DESCRIPTION	CIRCUIT BREAKER IC>=6KA.			CONDUCTORS		CONDUIT		LOAD (VA)				
		AT	AF	POLE	SIZE	TYPE	SIZE	TYPE	PHASE L1	PHASE L2	PHASE L3		
1	FCU/CDU 1-01 24,000 Btu	32	63	1	2-6/4G	IEC 01	3/4"	EMT	2,250				
3	FCU/CDU 1-03 36,000 Btu	32	63	1	2-6/4G	IEC 01	3/4"	EMT		3,440			
5	FCU/CDU 1-05 36,000 Btu	32	63	1	2-6/4G	IEC 01	3/4"	EMT			3,440		
7	พัดลมดูดน้ำ	20	63	1	2-4/2.5G	IEC 01	1/2"	EMT	1,200				
9	Duplex Receptacle	20	63	1	2-4/2.5G	IEC 01	1/2"	EMT		1,200			
11	Lighting	16	63	1	2-2.5	IEC 01	1/2"	EMT			324		
13									2,000				
15	Power Plug	32	63	3	4-6/4G	IEC 01	3/4"	EMT		2,000			
17											2,000		
19									2,000				
21	Power Plug	32	63	3	4-6/4G	IEC 01	3/4"	EMT		2,000			
23											2,000		
25									2,000				
27	Power Plug	32	63	3	4-6/4G	IEC 01	3/4"	EMT		2,000			
29											2,000		
31									2,000				
33	Power Plug	32	63	3	4-6/4G	IEC 01	3/4"	EMT		2,000			
35											2,000		
37									2,000				
39	Power Plug	32	63	3	4-6/4G	IEC 01	3/4"	EMT		2,000			
41											2,000		
43	SPARE	20	63	1									
45	SPARE	20	63	1									
47	SPARE	16	63	1									
2	FCU/CDU 1-02 24,000 Btu	32	63	1	2-6/2.5G	IEC 01	3/4"	EMT	2,250				
4	FCU/CDU 1-04 36,000 Btu	32	63	1	2-6/2.5G	IEC 01	3/4"	EMT		3,440			
6	FCU/CDU 1-06 36,000 Btu	32	63	1	2-6/2.5G	IEC 01	3/4"	EMT			3,440		
8	พัดลมดูดอากาศ	16	63	1	2-4/2.5G	IEC 01	1/2"	EMT	600				
10	Lighting	16	63	1	2-6/2.5G	IEC 01	3/4"	EMT		2,150			
12	Lighting		63	1	2-6/2.5G						2,150		
14									2,000				
16	Power Plug	32	63	3	4-6/4G	IEC 01	3/4"	EMT		2,000			
18											2,000		
20									2,000				
22	Power Plug	32	63	3	4-6/4G	IEC 01	3/4"	EMT		2,000			
24											2,000		
26									2,000				
28	Power Plug	32	63	3	4-6/4G	IEC 01	3/4"	EMT		2,000			
30											2,000		
32									2,000				
34	Power Plug	32	63	3	4-6/4G	IEC 01	3/4"	EMT		2,000			
36											2,000		
38	SPARE	20	1										
40	SPARE	20	1										
42	SPARE	20	1										
44	SPARE	20	1										
46	SPARE	16	1										
48	SPARE	16	1										
BUSBAR SYSTEM		>=100A COPPER BUSBAR 3PHASE 4WIRE											
		400/230VAC 50Hz.							24,300	28,230	27,354		
		TOTAL LOAD (VA)							79,884				
MAIN CIRCUIT BREAKER		125AT	250AF	3P.			DEMAND FACTOR		80%	63,907.2			
MAIN FEEDER		4-70/25G	IEC 01	Wire Way : 100x100x1.0 mm.			Imax (Amp.)		121.37				





มหาวิทยาลัยราชภัฏพระนคร
PHRANAKHON RAJABHAT UNIVERSITY

โครงการ
PROJECT

ปรับปรุงอาคารปฏิบัติการ
เครื่องกลและการผลิต
(หลังอาคาร 27)

เจ้าของโครงการ
OWNER

มหาวิทยาลัยราชภัฏพระนคร

ที่ตั้งโครงการ
LOCATION

เลขที่ 9 ถนนแจ้งวัฒนะ
แขวงอนุสาวรีย์
เขตบางเขน
กรุงเทพมหานคร

สถาปนิก
ARCHITECTS

นายสมศักดิ์ ธีรพันธุ์ 7-ค. 17783

วิศวกรโครงสร้าง
STRUCTURAL ENGINEERS

นายสมเกียรติ ธีรพันธุ์ 26907

วิศวกรไฟฟ้า
ELECTRICAL ENGINEERS

นายเกรียงศักดิ์ ธีรพันธุ์ 7-ค. 746

วิศวกรสุขาภิบาล
SANITARY ENGINEERS

ออกแบบภูมิทัศน์
LANDSCAPE DESIGN

ผู้เขียนแบบ
DRAWN BY

นายสมศักดิ์ ธีรพันธุ์

ผู้ตรวจแบบ
APPROVED BY

นายสมศักดิ์ ธีรพันธุ์

แบบแปลน
DRAWN TITLE

ตาราง LOAD CENTER

ALL DRAWING ARE THE PROPERTY OF THE PHRANAKHON RAJABHAT UNIVERSITY
AND CAN NOT BE USED WITHOUT THE PERMISSION

มาตรฐาน
SCALE

1:100

แบบแปลน
DRAWN NO

1

เลขที่แบบ
model number

14/1/68

หมายเลขแบบ
model number


EE-04

จำนวนหน้า
TOTAL

17

วันที่
DATE


14/1/68

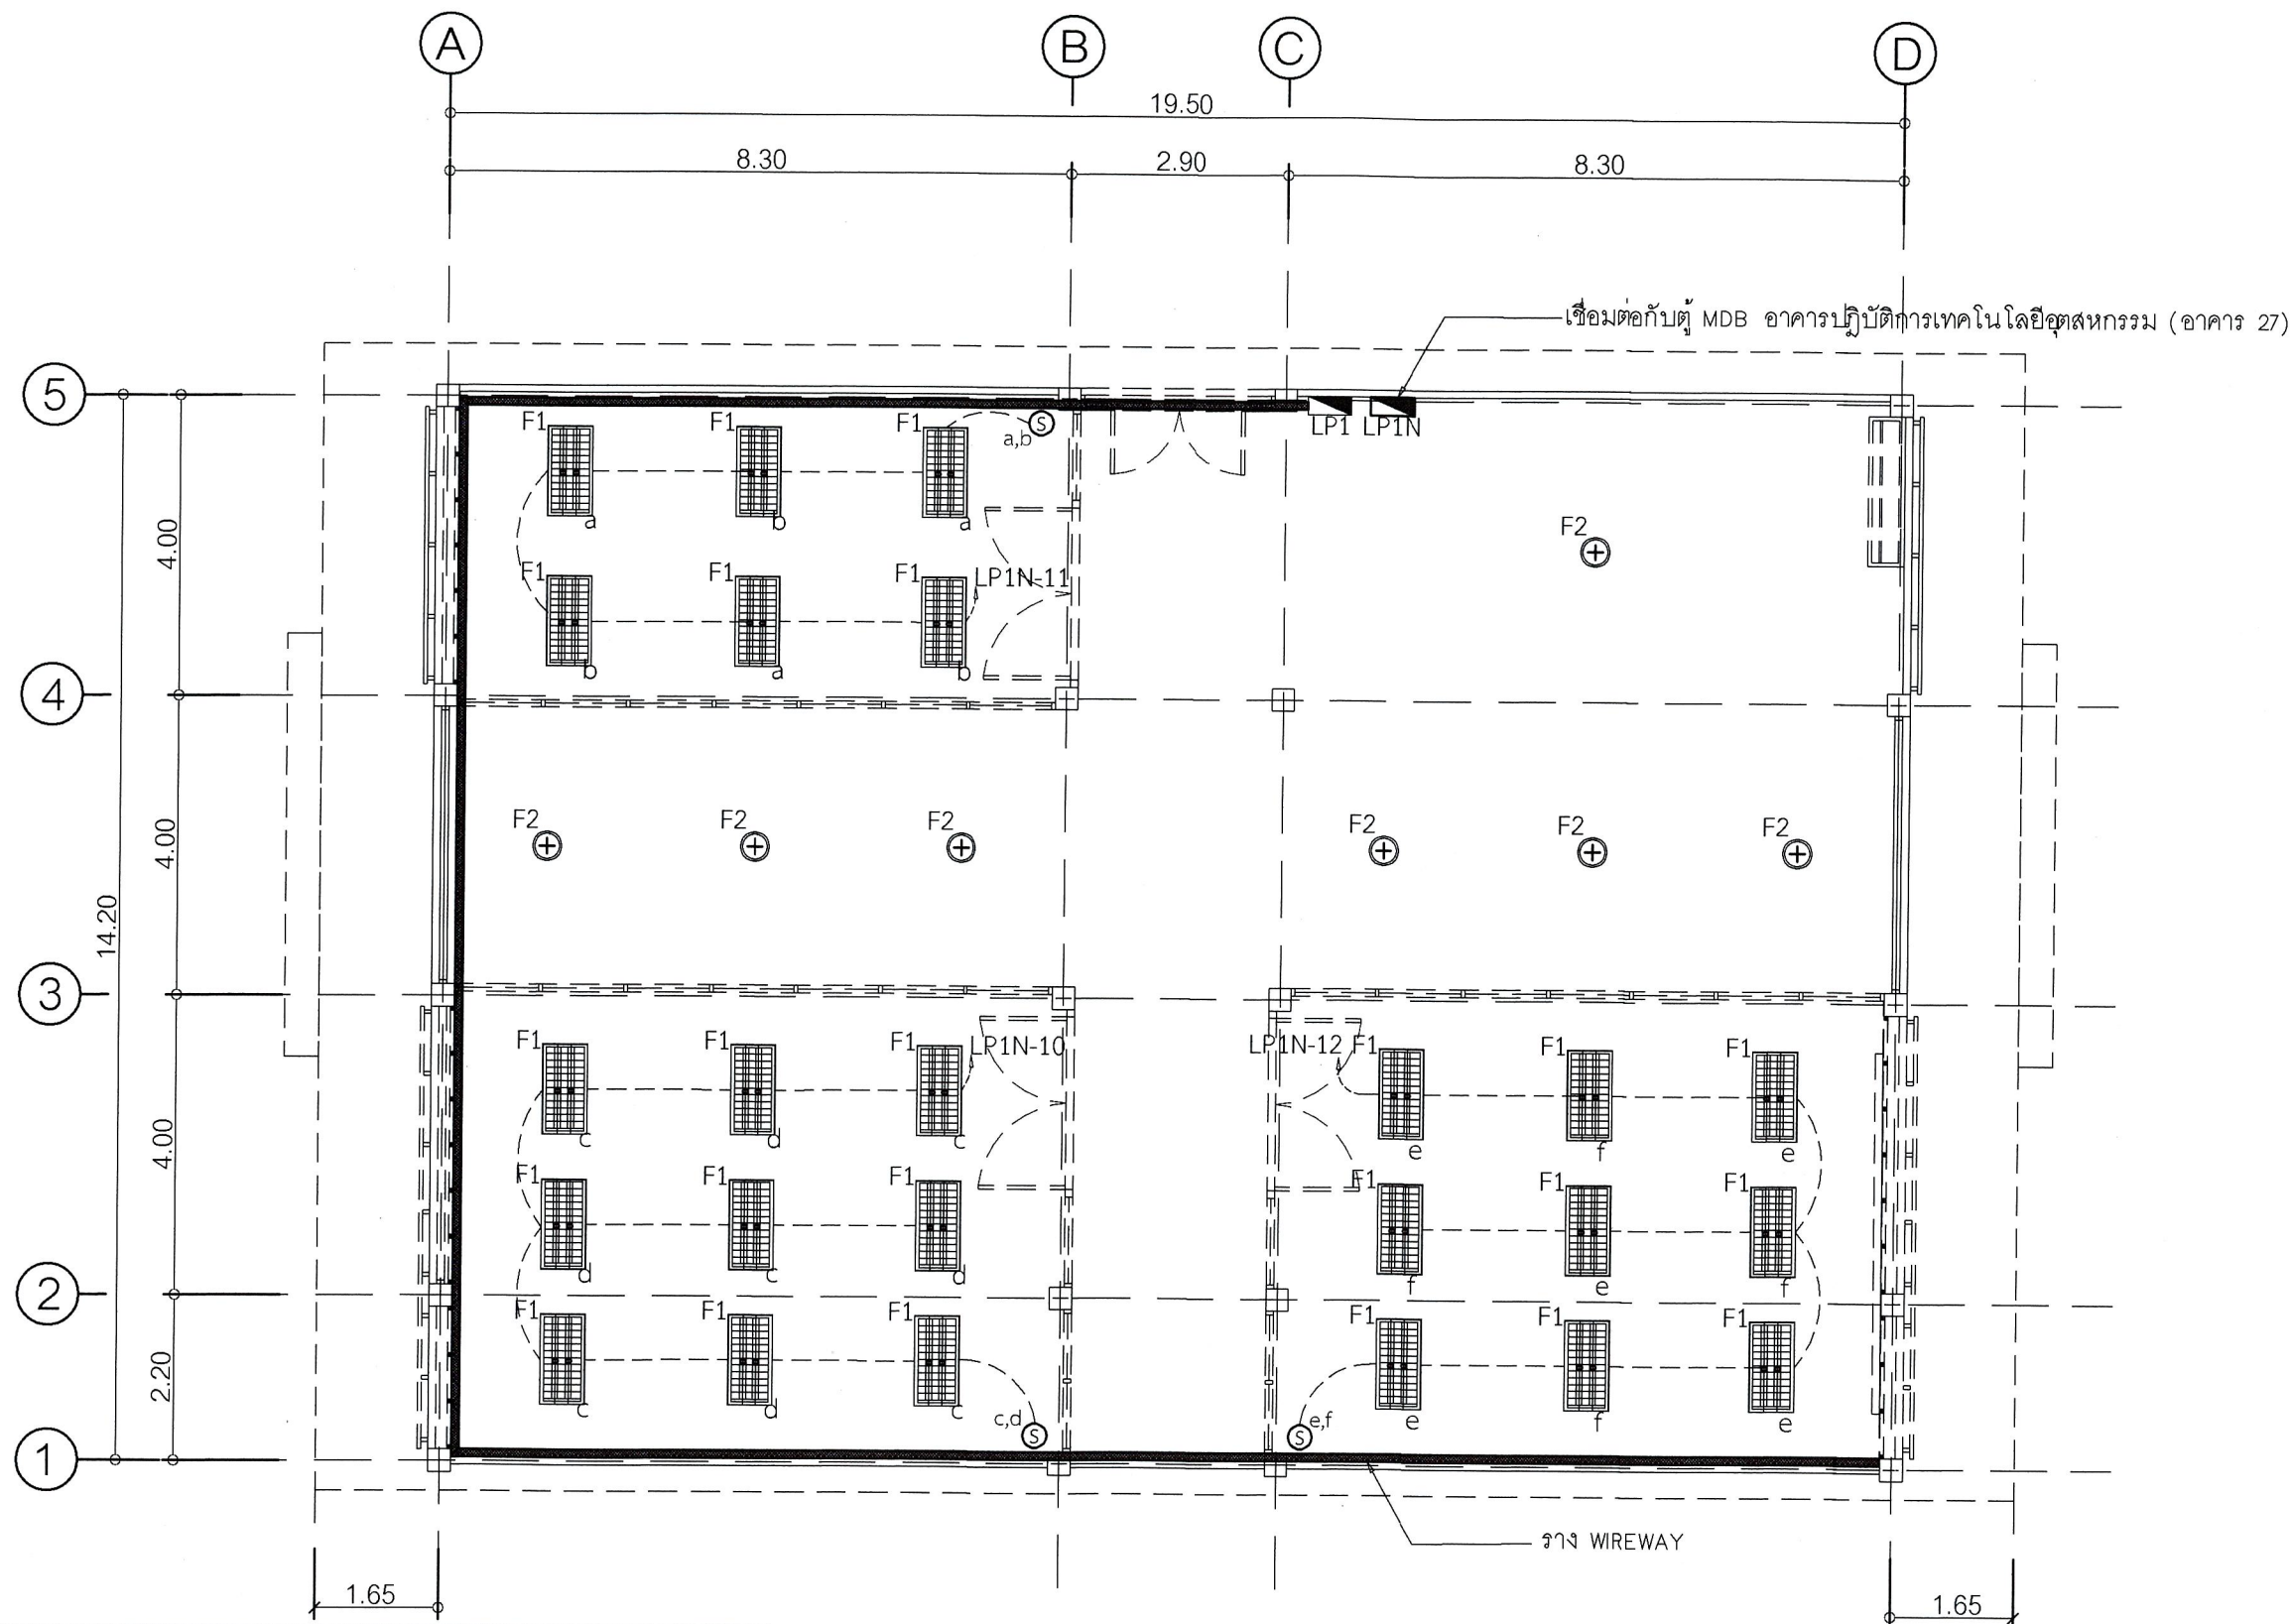

PRODUCT CODE - PCS.
 COLOR - White
 LAMP CODE - LED T8 2x18W Daylight 220Vac 0.6x1.2 cm.
 KELVIN - 6,500K
 BEAM - 120°
 SOCKET - G13
 ACC. - N/A
 CONTACT -

แปลนโคมไฟฟ้าแสงสว่าง มาตรฐาน 1:100

มหาวิทยาลัยราชภัฏพระนคร PHRANAKHON RAJABHAT UNIVERSITY	โครงการ PROJECT	เจ้าของโครงการ OWNER	ที่ตั้งโครงการ LOCATION	สถาปนิก ARCHITECTS	วิศวกรโครงสร้าง STRUCTURAL ENGINEERS	วิศวกรไฟฟ้า ELECTRICAL ENGINEER	วิศวกรสุขาภิบาล SANITARY ENGINEER	ออกแบบภูมิทัศน์ LANDSCAPE DESIGN	ผู้ตรวจแบบ APPROVE BY	มาตราส่วน SCALE	หมายเลขแบบ MODEL NUMBER
	ปรับปรุงอาคารปฏิบัติการ เครื่องกลและการผลิต (หลังอาคาร 27)	มหาวิทยาลัยราชภัฏพระนคร	เลขที่ 9 ถนนแจ้งวัฒนะ แขวงอนุสาวรีย์ เขตบางเขน กรุงเทพมหานคร	นายสมศักดิ์ ทรัพย์จันทร์ ก.ศ. 17783	นายสมศักดิ์ ทรัพย์จันทร์ ก.ศ. 26807	นายสมศักดิ์ ทรัพย์จันทร์ ก.ศ. 746			นายสมศักดิ์ ทรัพย์จันทร์	นายสมศักดิ์ ทรัพย์จันทร์	1:100
									แบบแก้ไข REVISION	จำนวนทั้งหมด TOTAL	17
									วันที่ DATE	วันที่ DATE	14/11/68

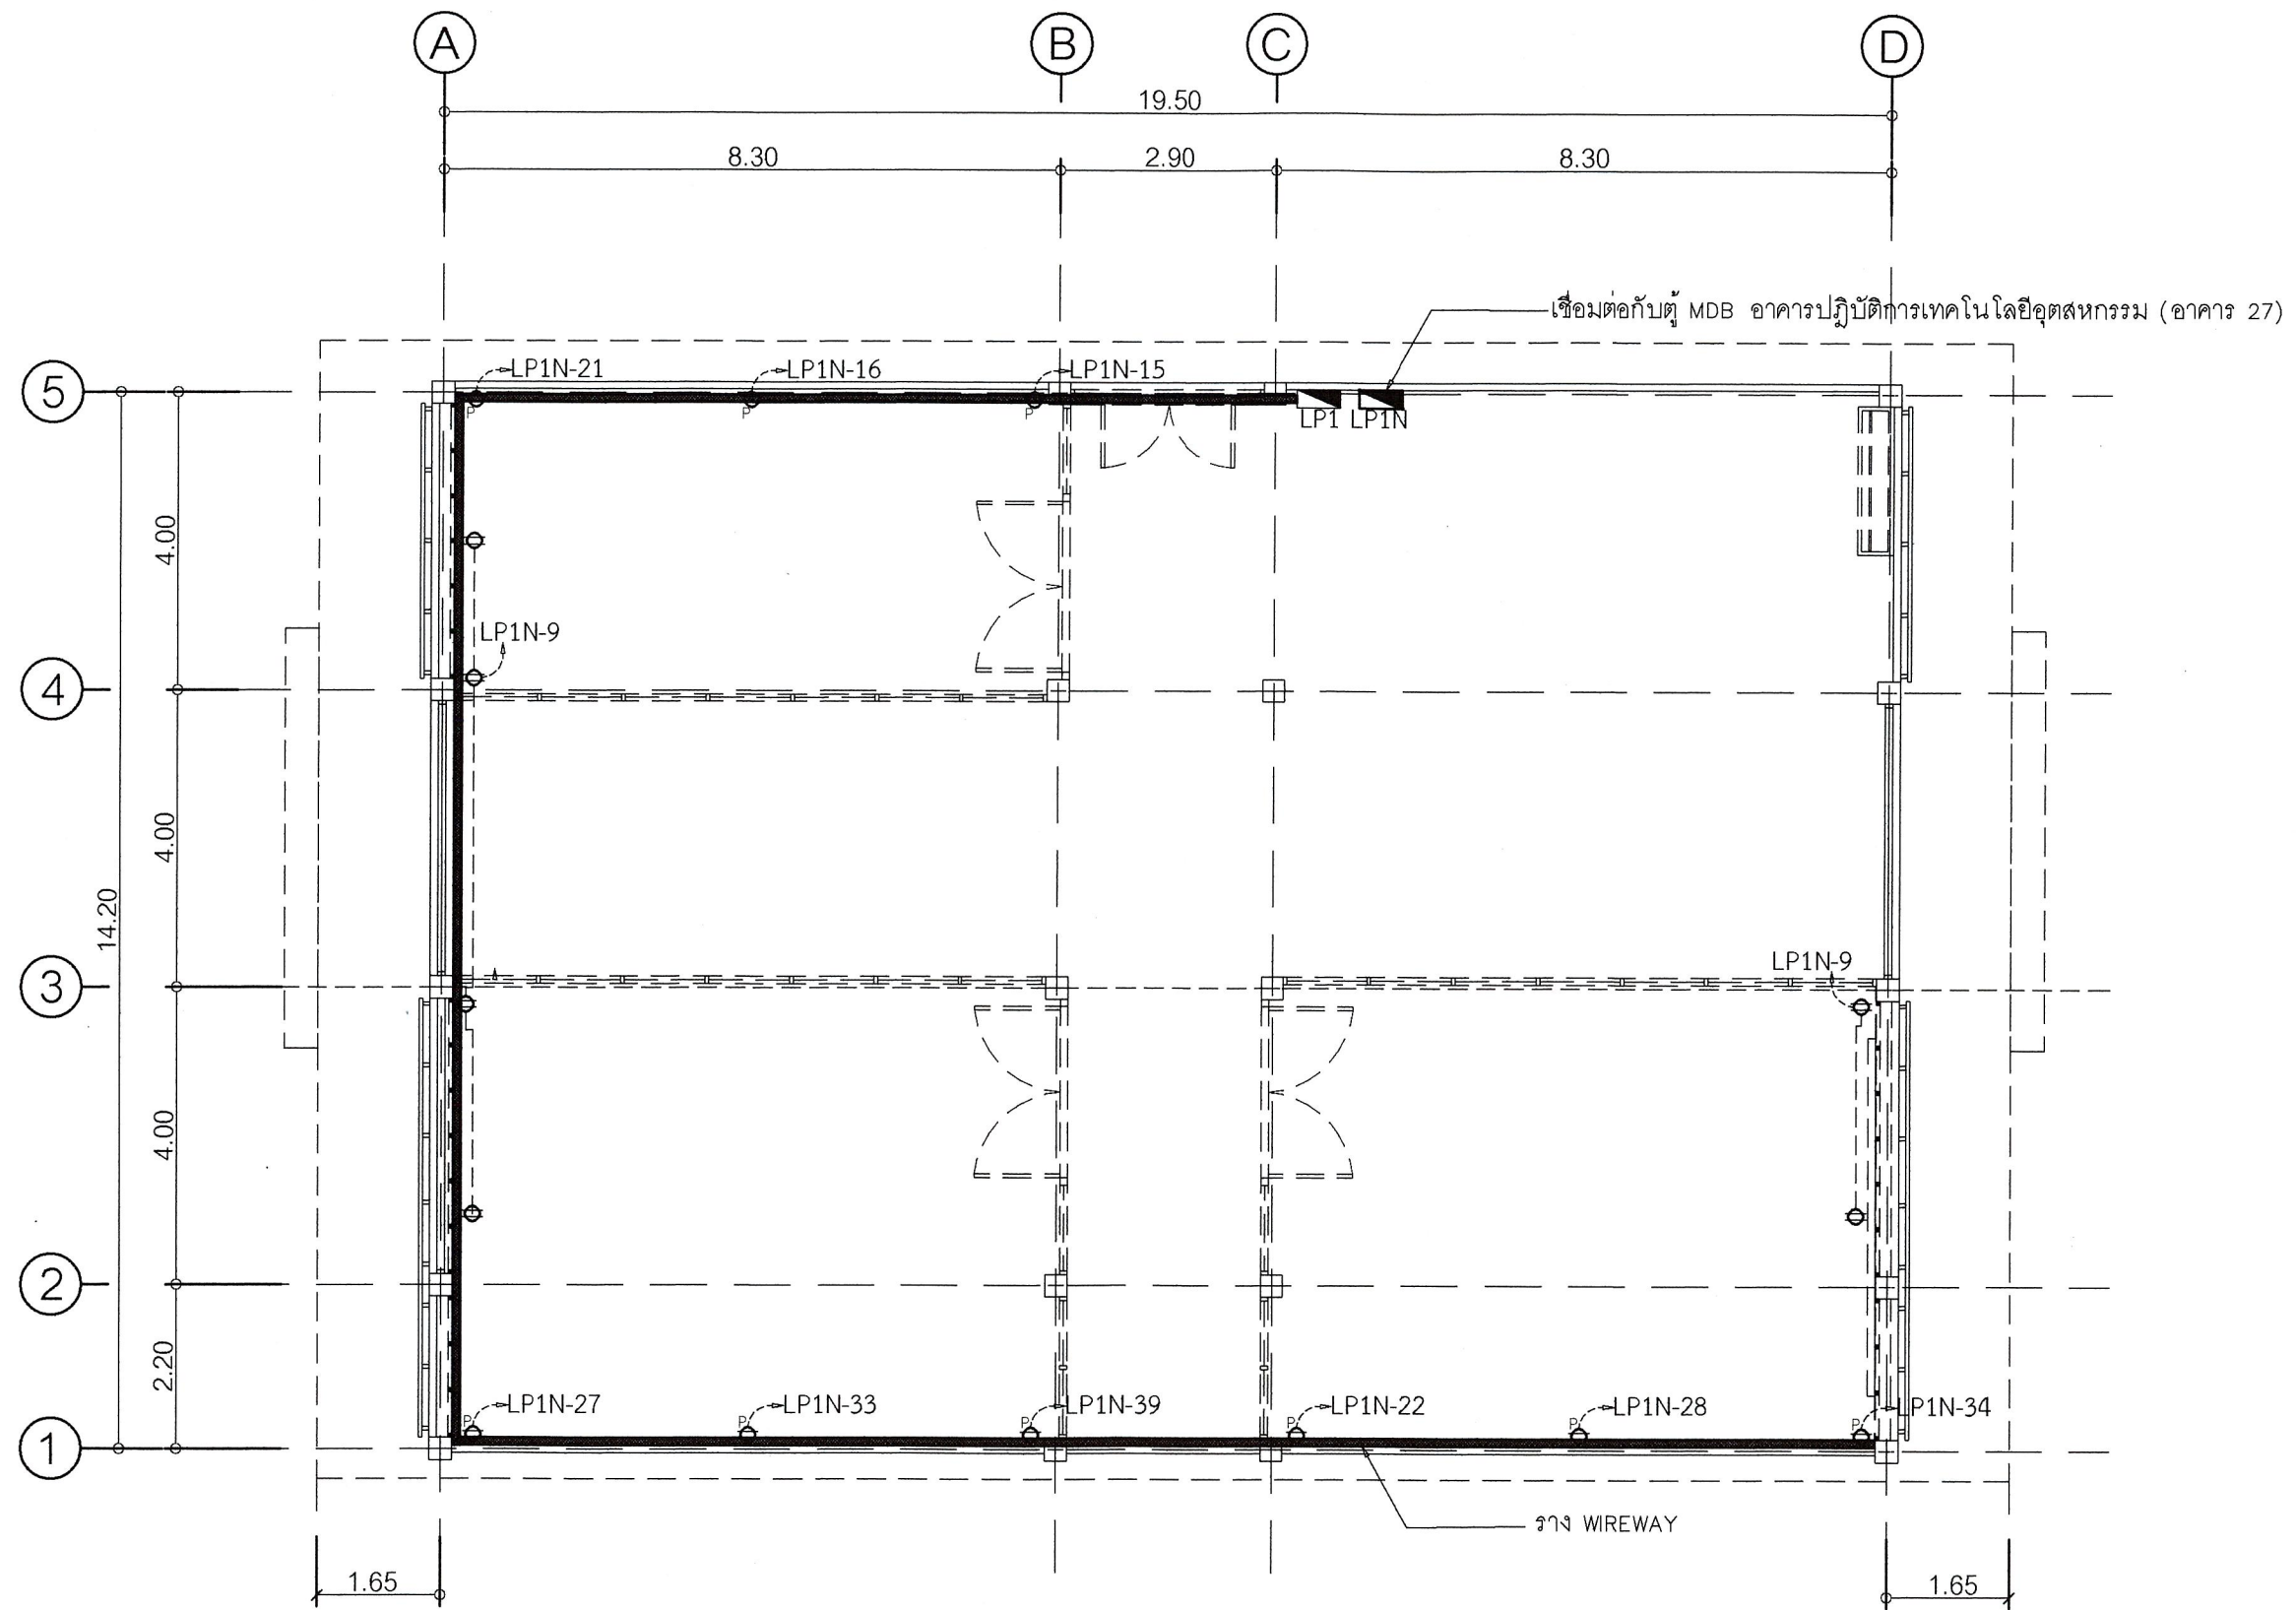


แปลนเต้ารับไฟฟ้า
มาตราส่วน 1:100

Signature and stamp area with handwritten notes and a circular official stamp.

 มหาวิทยาลัยราชภัฏพระนคร PHRANAKHON RAJABHAT UNIVERSITY	โครงการ PROJECT ปรับปรุงอาคารปฏิบัติการ เครื่องกลและการผลิต (หลังอาคาร 27)	เจ้าของโครงการ OWNER มหาวิทยาลัยราชภัฏพระนคร	ที่ตั้งโครงการ LOCATION เลขที่ 9 ถนนแจ้งวัฒนะ แขวงอนุสาวรีย์ เขตบางเขน กรุงเทพมหานคร	สถาปนิก ARCHITECTS นายมงคลรัตน์ วิฑริจันทร์ ก.ส.ด. 17783	วิศวกรโครงสร้าง STRUCTURAL ENGINEERS นายสมประสงค์ โชติลาภ พ.ม. 26907	วิศวกรไฟฟ้า ELECTRICAL ENGINEER นายเชษฐาพร เสมา พ.พ.ก. 746	วิศวกรสุขาภิบาล SANITARY ENGINEER	ออกแบบภูมิทัศน์ LANDSCAPE DESIGN	ผู้ตรวจแบบ APPROVED BY นายสมประสงค์ โชติลาภ ผู้เขียนแบบ DRAWN BY นายมงคลรัตน์ วิฑริจันทร์	มาตราส่วน SCALE 1:100 แบบที่แก้ไข REVISION	หมายเลขแบบ model number EE-06 จำนวนครั้งที่ TOTAL 17 วันที่ DATE 14/11/68
---	--	--	--	--	--	--	--	---	---	---	---

ALL DRAWING ARE THE PROPERTY OF THE PHRANAKHON RAJABHAT UNIVERSITY
AND CAN NOT BE USED WITHOUT THE PERMISSION

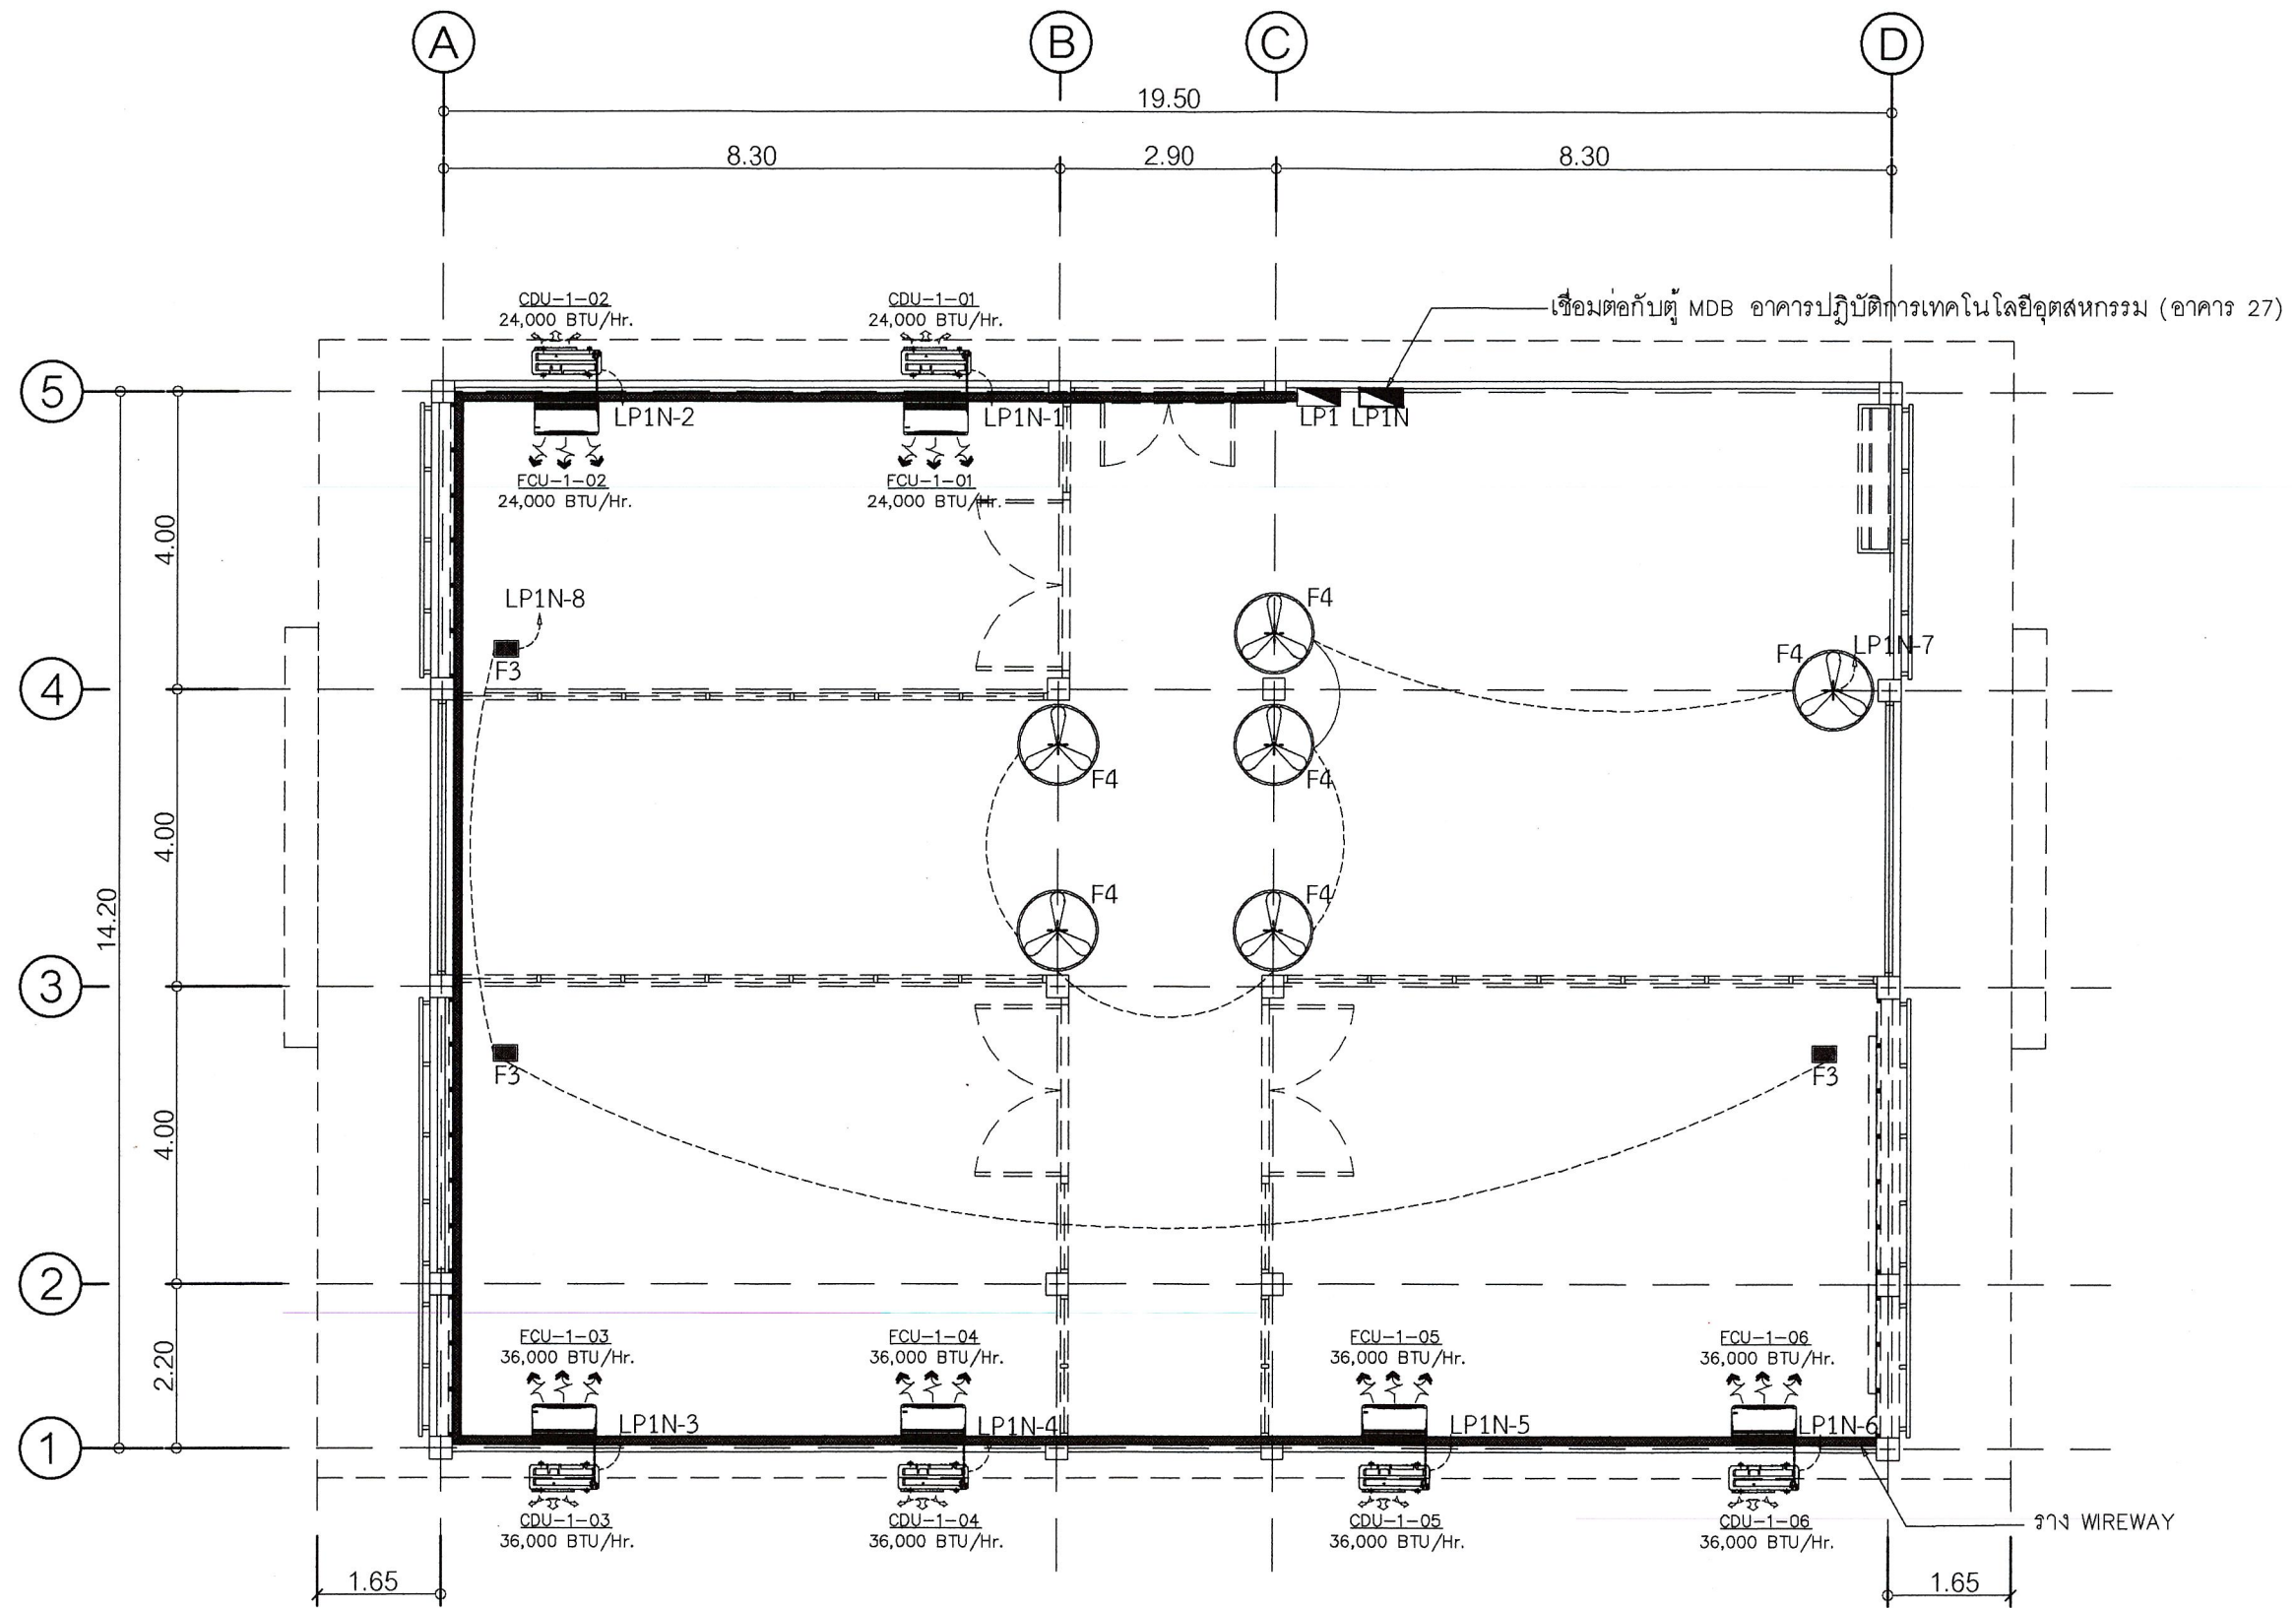

แปลนตำแหน่งเครื่องปรับอากาศ พัฒมโคจร และพัฒมระบายอากาศ
 มาตรฐาน 1:100

(Handwritten signatures and stamps)



มหาวิทยาลัยราชภัฏพระนคร
 PHRAMACHON RAJABHAT UNIVERSITY

โครงการ
 PROJECT

ปรับปรุงอาคารปฏิบัติการ
 เครื่องกลและการผลิต
 (หลังอาคาร 27)

เจ้าของโครงการ
 OWNER

มหาวิทยาลัยราชภัฏพระนคร

ที่ตั้งโครงการ
 LOCATION

เลขที่ 9 ถนนแจ้งวัฒนะ
 แขวงอนุสาวรีย์
 เขตบางเขน
 กรุงเทพมหานคร

สถาปนิก
 ARCHITECTS

นายสมเกียรติ ธิพพิพันธุ์ ก.ศ. 17763

วิศวกรโครงสร้าง
 STRUCTURAL ENGINEERS

นายสมประสงค์ ใจกล้า กย. 26907

วิศวกรไฟฟ้า
 ELECTRICAL ENGINEER

นายเจษฎาพร เสมอ พท. 746

วิศวกรสุขาภิบาล
 SANITARY ENGINEER

ออกแบบภูมิทัศน์
 LANDSCAPE DESIGN

นายสมเกียรติ ธิพพิพันธุ์

ผู้ตรวจแบบ
 APPROVED BY

นายสมประสงค์ ใจกล้า

แบบแปลน
 DRAWN BY

นายสมเกียรติ ธิพพิพันธุ์

แปลนตำแหน่งเครื่องปรับอากาศ พัฒมโคจร และพัฒมระบายอากาศ

ALL DRAWING ARE THE PROPERTY OF THE PHRAMACHON RAJABHAT UNIVERSITY
 AND CAN NOT BE USED WITHOUT THE PERMISSION

มาตรฐาน
 SCALE

1:100

แบบแก้ไข
 REVISION

1

1

1

หมายเลขแบบ
 model number

EE-07

วันที่
 DATE

14/11/68

จำนวนหน้า
 TOTAL

17

รายการงวดงาน งวดเงิน

โครงการปรับปรุงอาคารปฏิบัติการเครื่องกล
และการผลิต (หลังอาคาร 27)

การแบ่งงวดงาน การจ่ายเงิน กำหนดเวลาแล้วเสร็จ
งานปรับปรุงอาคารปฏิบัติการเครื่องกลและการผลิต (หลังอาคาร 27)
มหาวิทยาลัยราชภัฏพระนคร

- งวดที่ 1 เป็นเงินร้อยละ 20.00% ของค่าจ้างเหมาตามที่ตกลงทำสัญญาว่าจ้าง
จะจ่ายให้เมื่อผู้รับจ้างได้ทำการปรับปรุงดังนี้.-
- งานรื้อถอน แล้วเสร็จ 100%
- งานปรับปรุง ประกอบด้วย งานสถาปัตยกรรม งานไฟฟ้า งานสุขาภิบาล และงานเครื่องปรับอากาศ
และระบายอากาศ แล้วเสร็จ 25 %
- กำหนดเวลาแล้วเสร็จ 30.00 วัน
- งวดที่ 2 เป็นเงินร้อยละ 25.00% ของค่าจ้างเหมาตามที่ตกลงทำสัญญาว่าจ้าง
จะจ่ายให้เมื่อผู้รับจ้างได้ทำการปรับปรุงดังนี้.-
- งานปรับปรุง ประกอบด้วย งานสถาปัตยกรรม งานไฟฟ้า งานสุขาภิบาล และงานเครื่องปรับอากาศ
และระบายอากาศ แล้วเสร็จ 50 %
- กำหนดเวลาแล้วเสร็จ 60.00 วัน
- งวดที่ 3 เป็นเงินร้อยละ 25.00% ของค่าจ้างเหมาตามที่ตกลงทำสัญญาว่าจ้าง
จะจ่ายให้เมื่อผู้รับจ้างได้ทำการปรับปรุงดังนี้.-
- งานปรับปรุง ประกอบด้วย งานสถาปัตยกรรม งานไฟฟ้า งานสุขาภิบาล และงานเครื่องปรับอากาศ
และระบายอากาศ แล้วเสร็จ 95 %
- กำหนดเวลาแล้วเสร็จ 90.00 วัน
- งวดที่ 4 เป็นเงินร้อยละ 30.00% ของค่าจ้างเหมาตามที่ตกลงทำสัญญาว่าจ้าง
จะจ่ายให้เมื่อผู้รับจ้างได้ทำการปรับปรุงดังนี้.-
- งานปรับปรุง ประกอบด้วย งานสถาปัตยกรรม งานไฟฟ้า งานสุขาภิบาล และงานเครื่องปรับอากาศ
และระบายอากาศ แล้วเสร็จ 100 %
- ทำความสะอาดสถานที่ปรับปรุง แล้วเสร็จทั้งหมด
- นอกจากนี้ให้ทำงานส่วนอื่นๆ ที่เหลือทั้งหมดให้แล้วเสร็จเรียบร้อยถูกต้อง
ครบถ้วนตามรูปแบบ รายการก่อสร้าง และสัญญาทุกประการ

กำหนดเวลาแล้วเสร็จ

120.00 วัน



รายละเอียดอื่นๆเพื่อประกอบการพิจารณา

1. จัดทำตารางเปรียบเทียบคุณสมบัติของพัสดุ ดังตัวอย่าง

รายละเอียดที่ มหาวิทยาลัยกำหนด	รายละเอียดที่ ผู้เสนอราคาสنو	เอกสารอ้างอิง (ระบบน้ำ)

2. ผู้เสนอราคาจะต้องระบุยี่ห้อรุ่นและรายละเอียดคุณลักษณะของพัสดุแต่ละข้อที่ยื่นเอกสารต่อมหาวิทยาลัย
ต้องตรงตามเงื่อนไขที่กำหนดให้ชัดเจนในแคตตาล็อก หรือรูปแบบรายละเอียด
3. จัดเรียงเอกสารข้อเสนอราคาทางด้านเทคนิคจะต้องมีหมายเหตุ หรือขีดเส้นใต้หรือระบายสี และกำกับ
หมายเลขไว้ให้ตรงกับคุณลักษณะที่เสนอ โดยให้เรียงตามหัวข้อรายละเอียดและคุณลักษณะเฉพาะให้ตรงตาม
ความต้องการของมหาวิทยาลัย